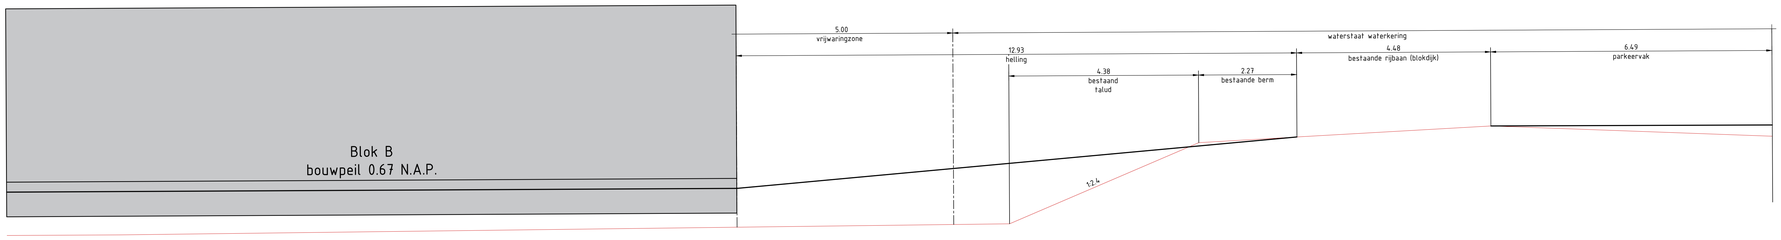

NAP +3.00																		
afschot									8.7%									
nieuwe hoogte t.o.v. NAP		+0.44				+0.44					+1.38		+1.56			+1.79		+1.78
bestaande hoogte t.o.v. NAP		-0.56						-0.41		+1.44		+1.56			+1.79		+1.52	

Dwarsprofiel J-J'

Schaal 1:50

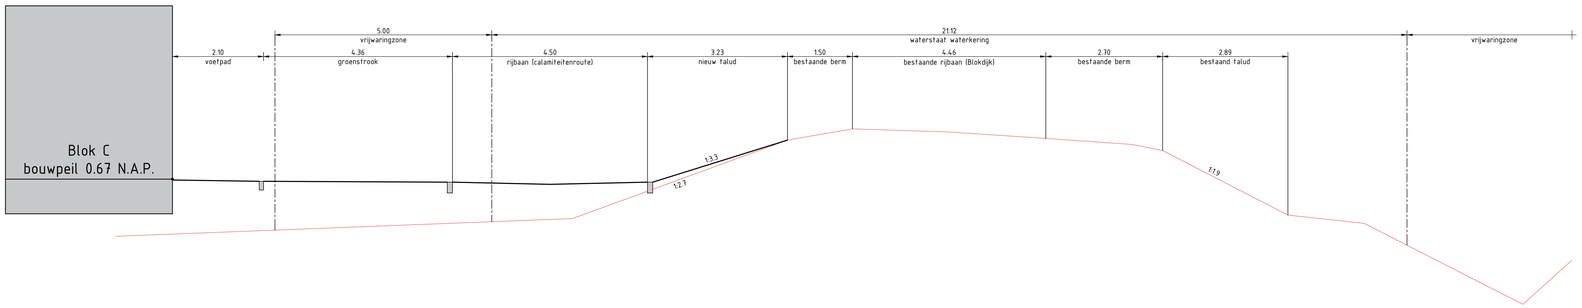

NAP -3.00																						
afschot							2.0%		2.0%													
nieuwe hoogte t.o.v. NAP		+0.63	+0.65	+0.62			+0.60	+0.55		+0.60												
bestaande hoogte t.o.v. NAP	-0.65					-0.24					+1.57	+1.83	+1.76	+1.61	+1.47	+1.33	+0.16	-0.35	-2.22	-2.20		

Dwarsprofiel K-K'

Schaal 1:50

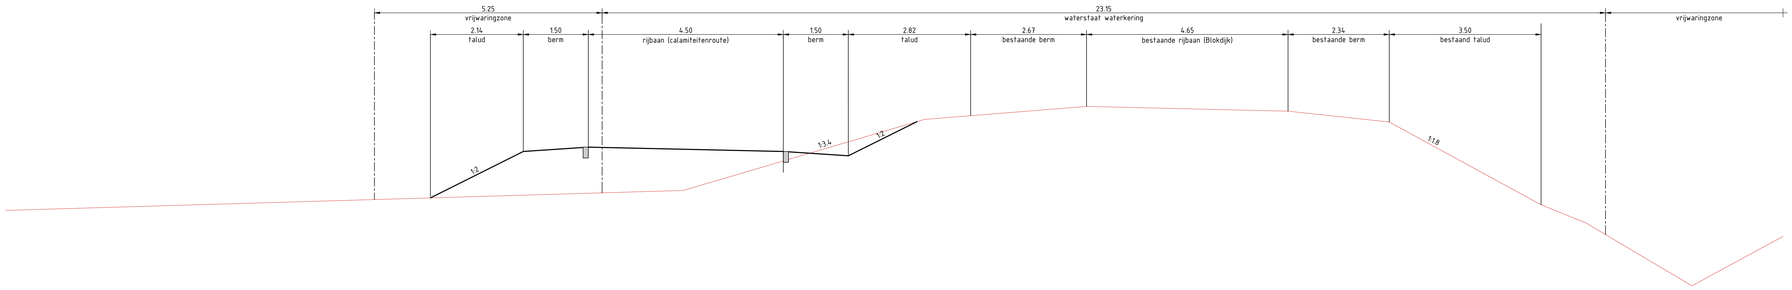

NAP -3.00																		
afschot 2.5%					5.0%	2.0%		2.0%	5.0%									
nieuwe hoogte t.o.v. NAP -0.56		-0.27		+0.80	+0.90		+0.85	+0.80	+0.70		+1.62	-0.56						
bestaande hoogte t.o.v. NAP	-0.56						-0.10			+1.54		+1.81		+1.73	+1.68	-0.43	-0.85	-2.30	-1.96

Dwarsprofiel L-L'

Schaal 1:50

Verklaring:

- maten in meters, tenzij anders aangegeven.
- hoogtematen in meters t.o.v. N.A.P.
- maten in het werk te controleren.
- ontwerp grasveld d.d. 15-11-2023
- ontwerp Burosengers d.d. 12-12-2023
- nieuwbouw Burosengers d.d. 28-11-2023
- inmeting 23-03-2023 (20230223 Terreinmeting Moerdijk)
- inmeting 04-10-2024 (73970616 Terreinmeting Moerdijk)
- grenzen Basisregistratie Grootschalige Topografie (BGT) aangehouden d.d. 23-11-2022
- Digitale Kadastrale Kaart (DKK) aangehouden d.d. 23-11-2022
- revisie riolering niet aanwezig
- KLIC melding d.d. 27-02-2023
- Kabels en leidingen zijn ter informatie, ligging in het werk te controleren
- Lijntype en kleursetlingen Kabels en leidingen zijn conform de NLCS
- parkeervakken 150 st. nieuw en 10 st. bestaand
- branweervoorziening (afmeting en diepte) te bepalen door bevoegd gezag
* bij het uitzetten van de 5 m onderhoudsstrook rekening houden met de bosschage

TB Infra BV
Postbus 47
5066 ZG Moergestel
Tel: 013 513 04 91
Info@tbinfra.nl
www.tbinfra.nl

Project:
Terreininrichting woningbouw Blokdijk 1 te Moerdijk
Gemeente Moerdijk

Onderdeel:
Dwarsprofielen calamiteiten route

Opdrachtgever: Workinn Moerdijk B.V.

Concept

Getekend:	WW	Tekeningnr.:	DP04	Schaal:	var.
Gecontroleerd:	WW	Formaat:	A0	Blad:	
Projectnr.:	22TB153	Datum:	23-05-2025	Documenttype:	Tekening