




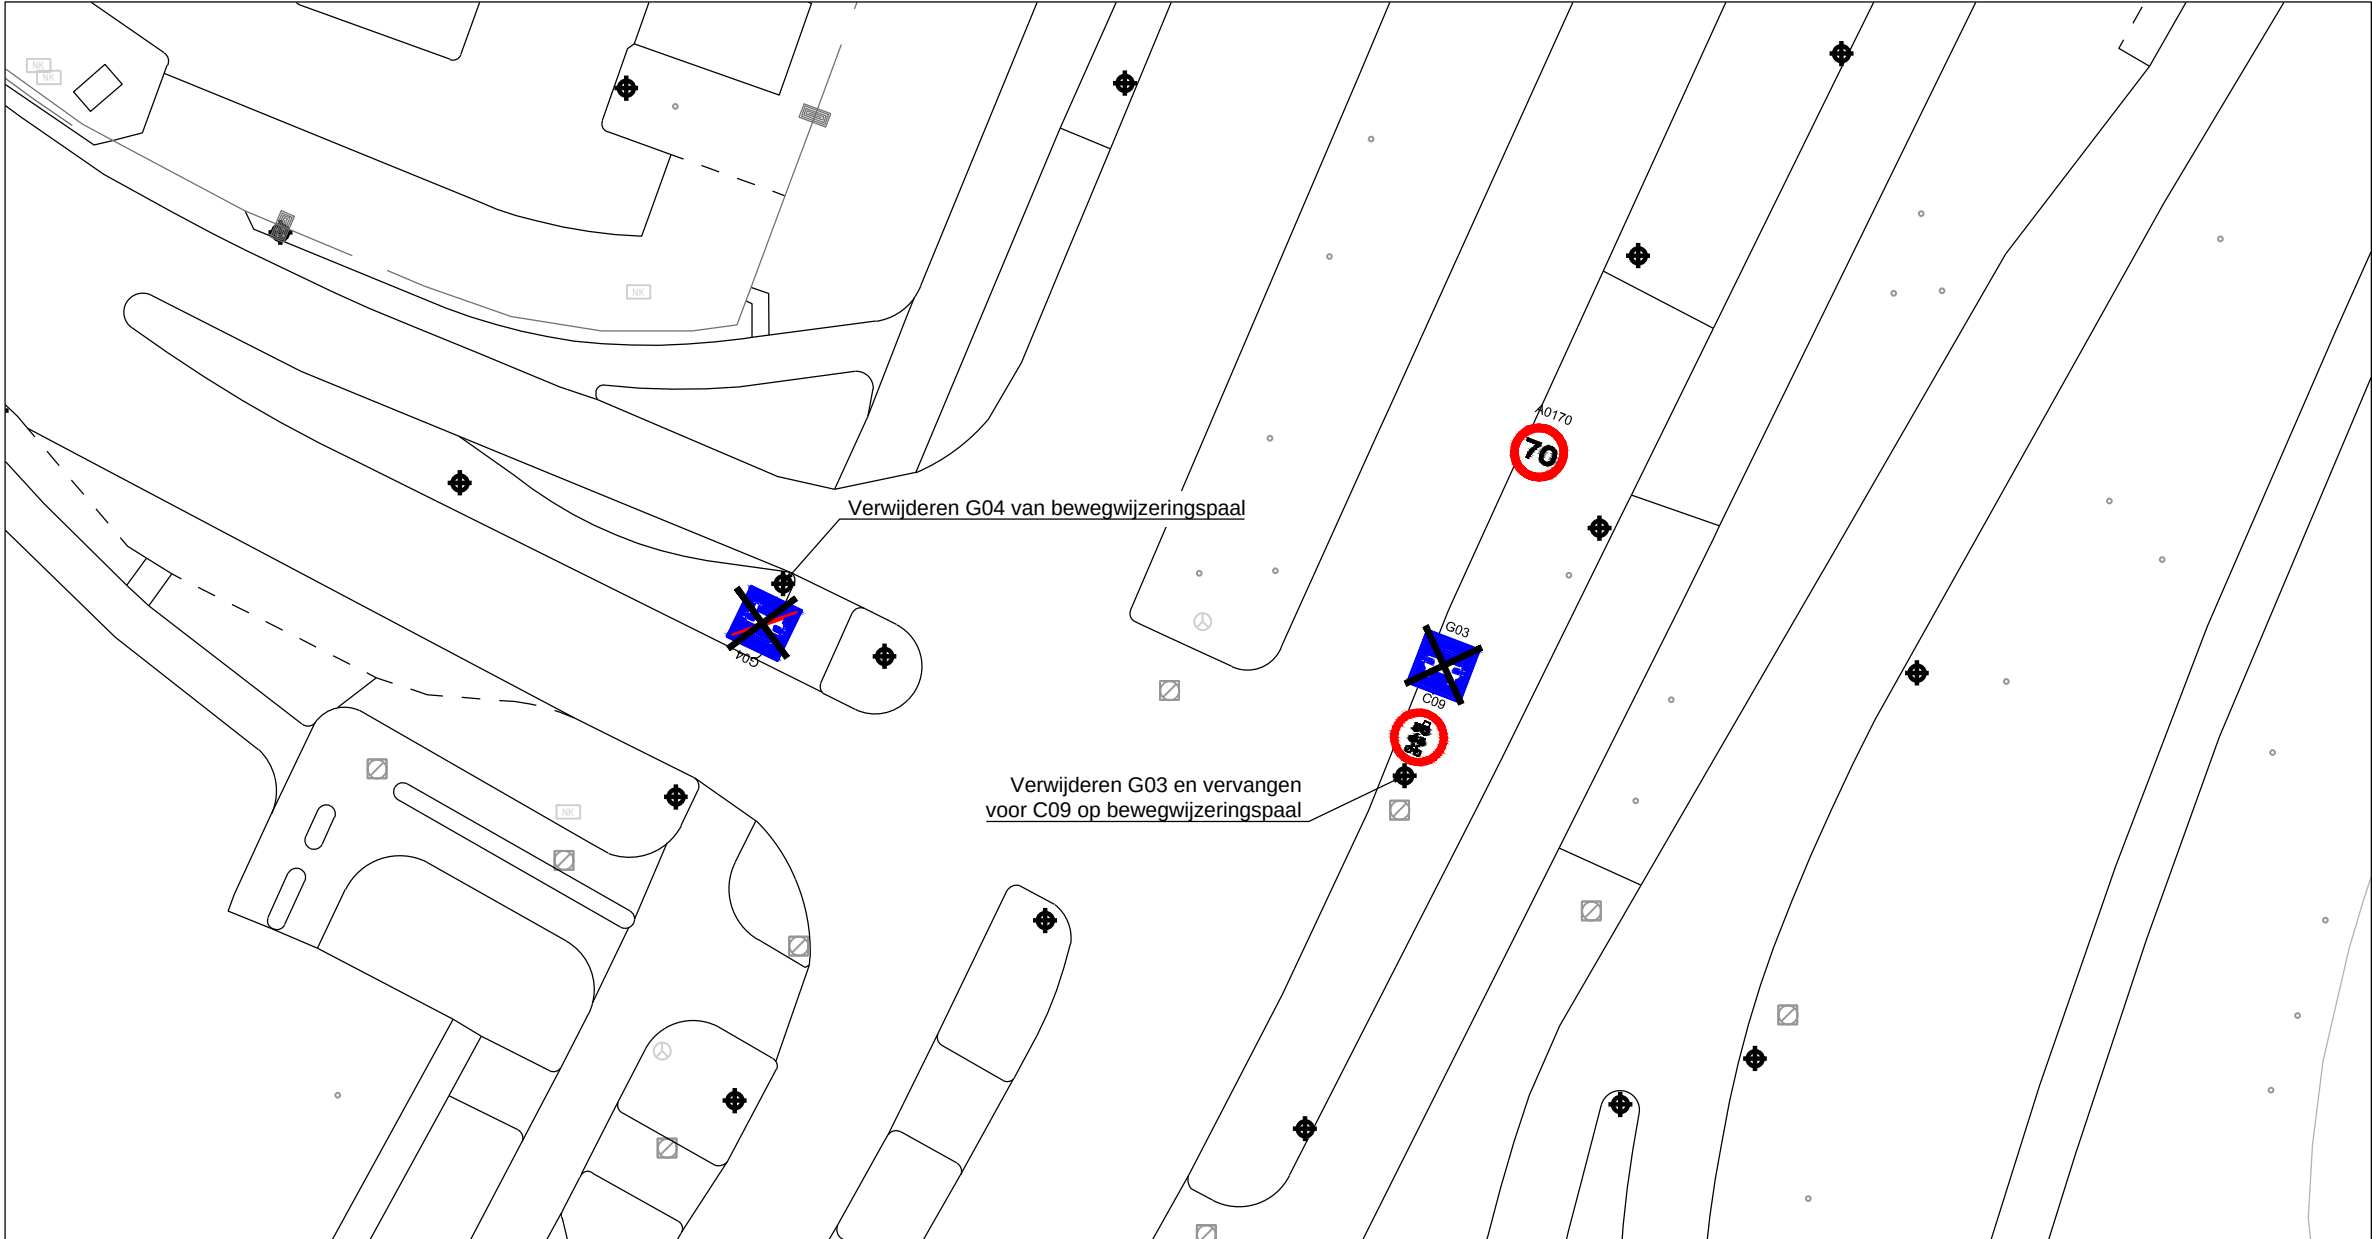


Ter hoogte van kruispunt Ir. Kosterlaan

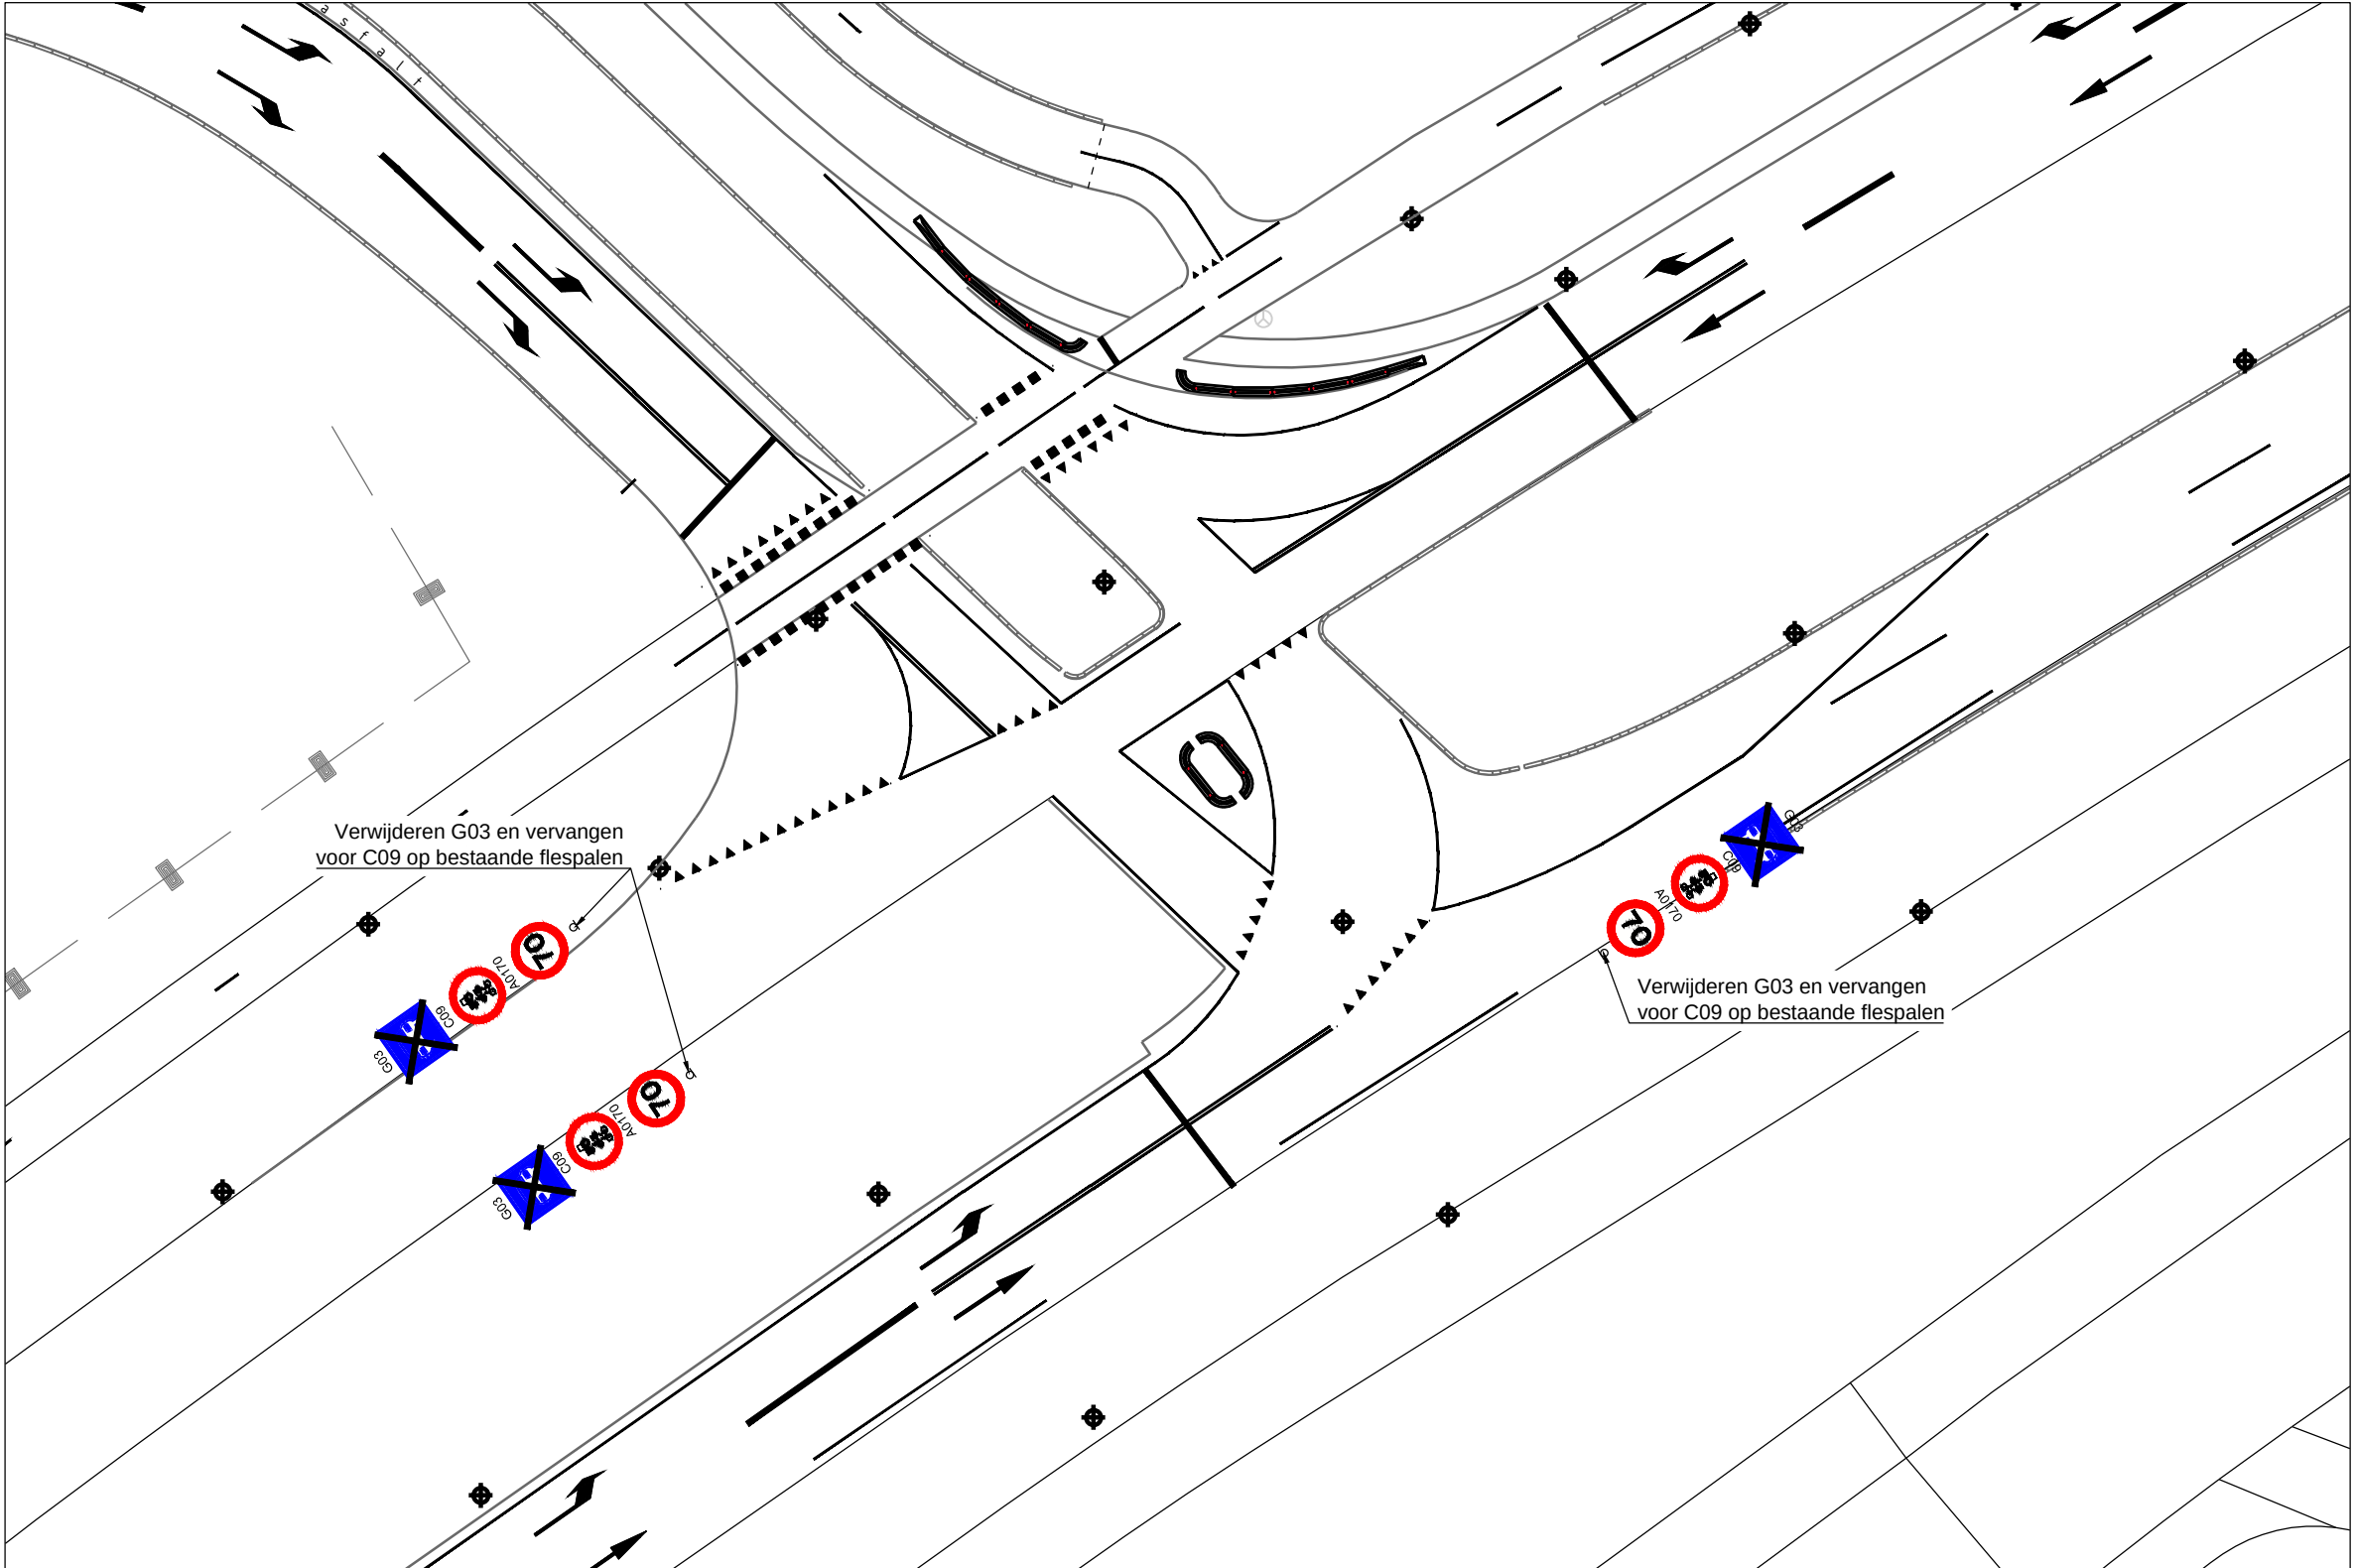

Ter hoogte van kruispunt Bosdreef

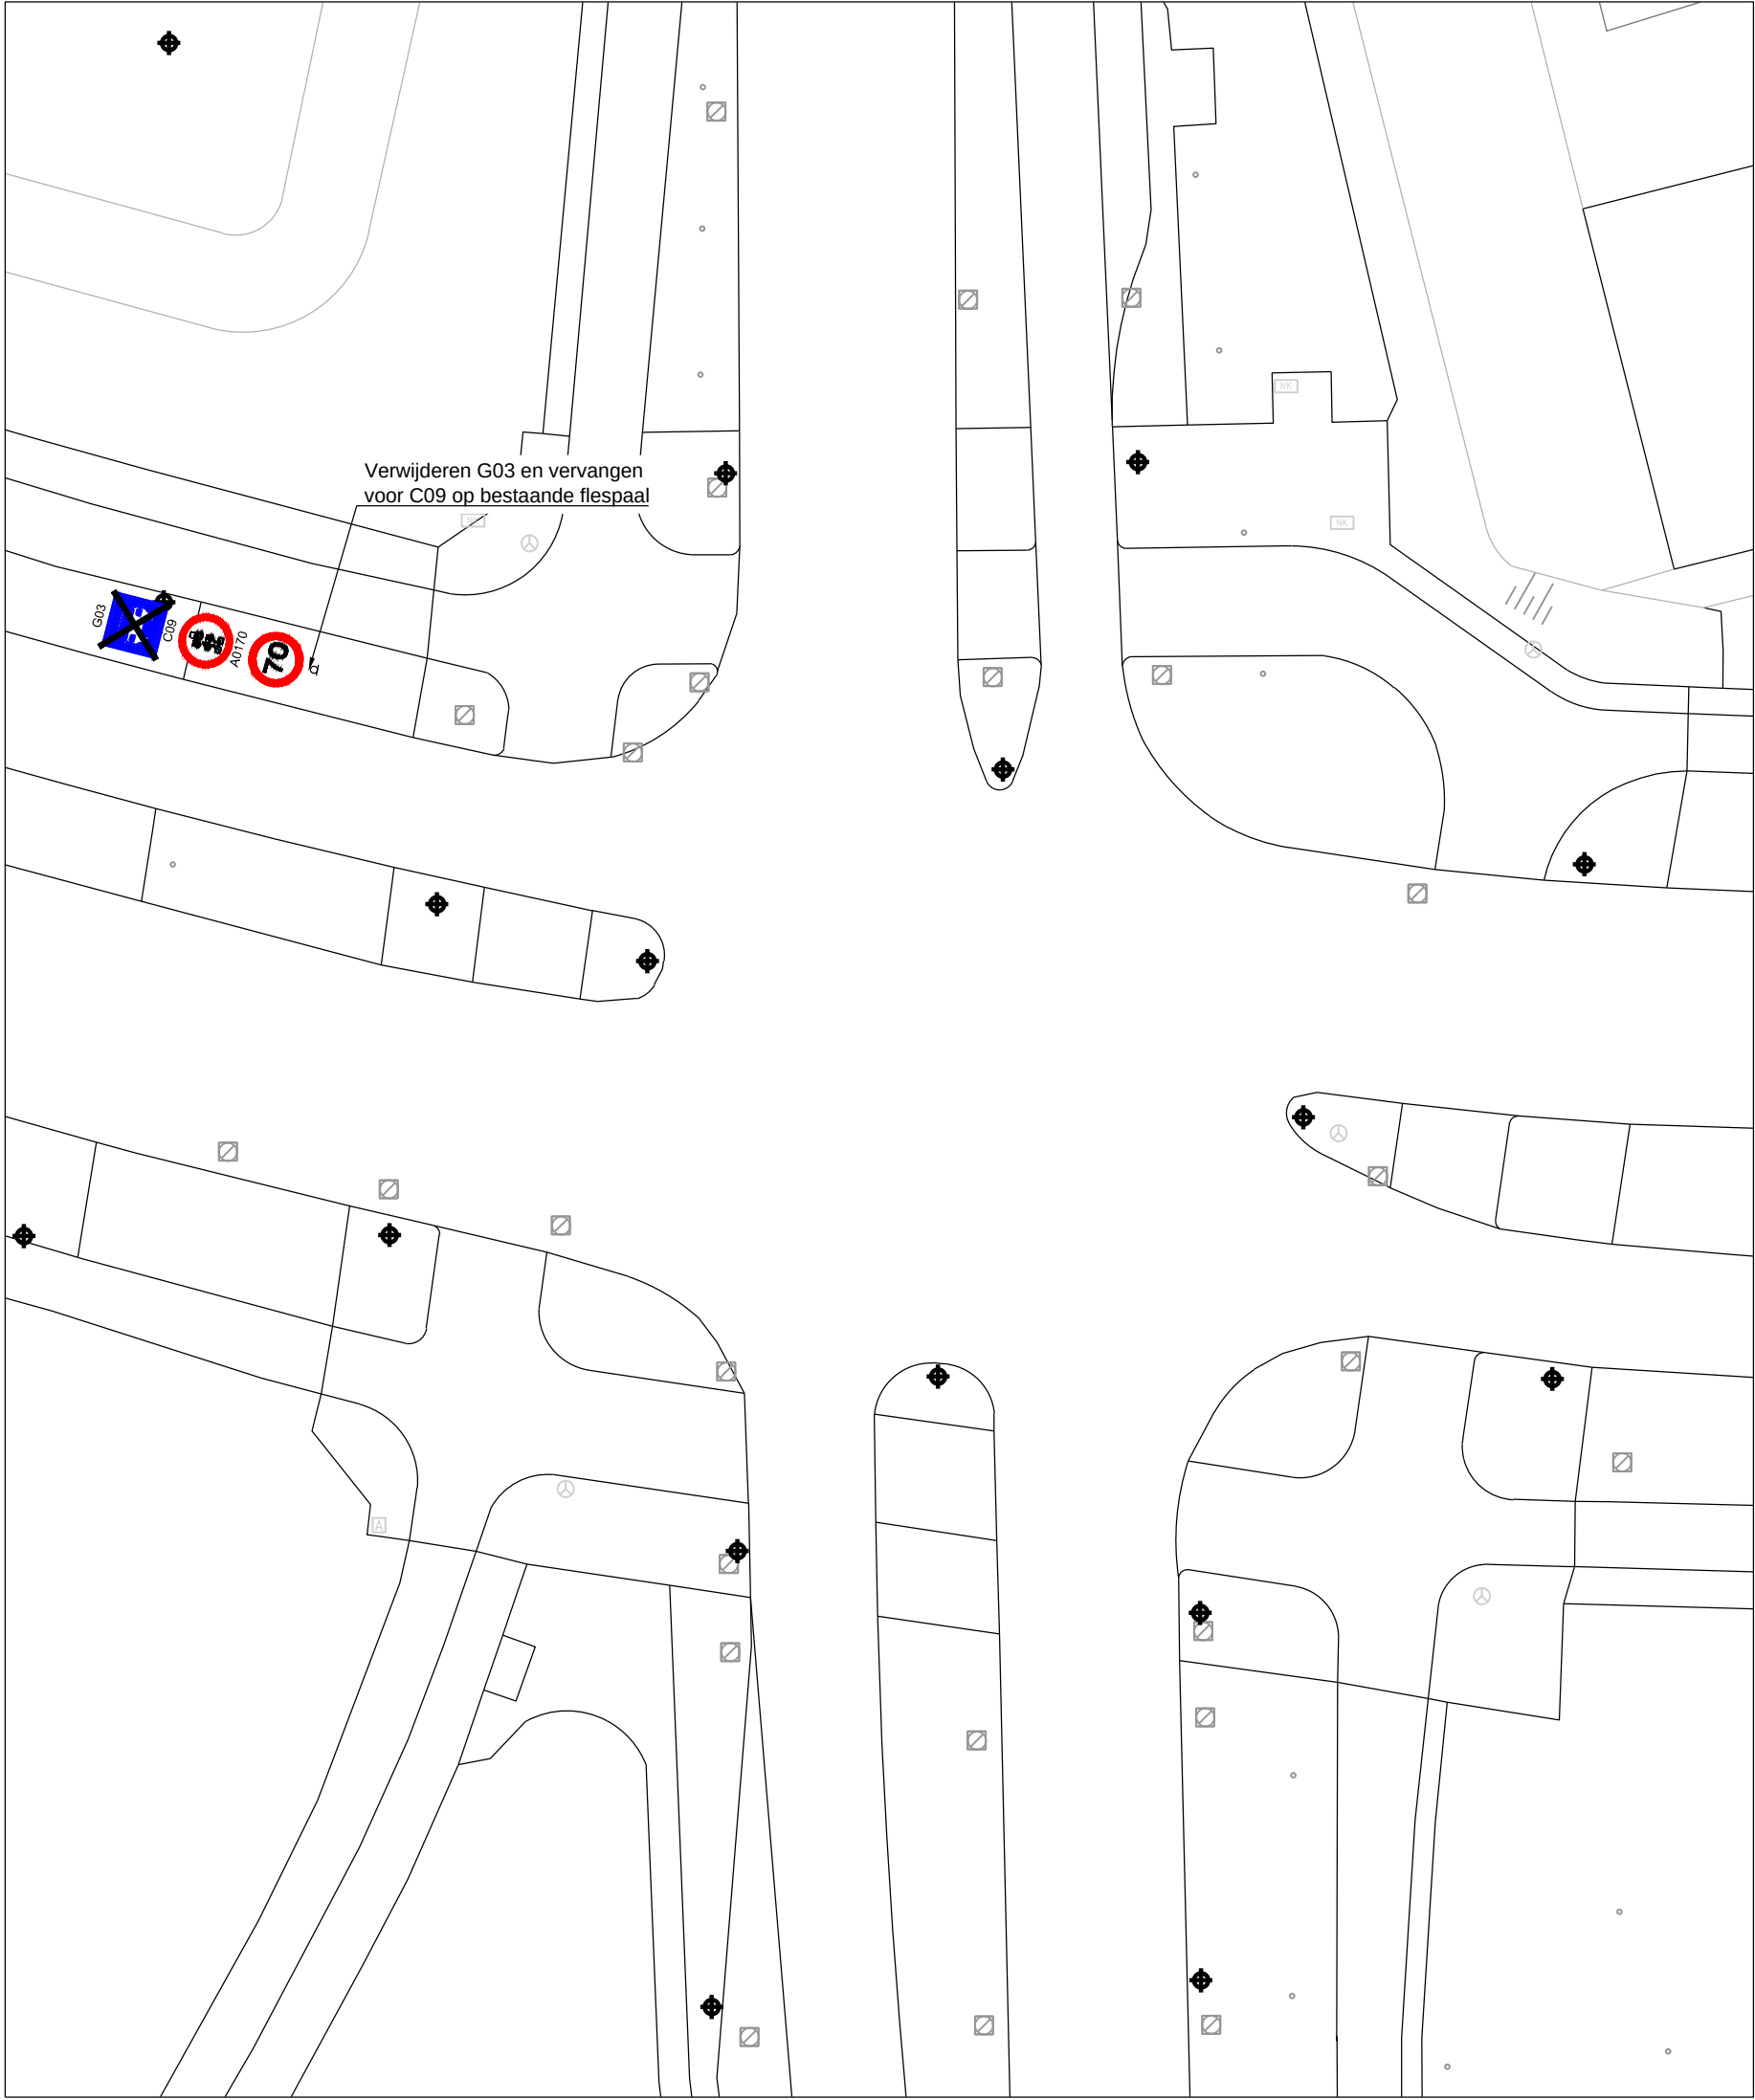

Ter hoogte van kruispunt Terbregseweg / Boszoom

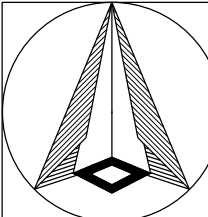

Schaal: 1:300
Formaat: A2
Buurt:

Bordenplan
Bosdreef
Opheffen autoweg



Gemeente Rotterdam
Stadsontwikkeling
Mobiliteit

Bestandsnaam: MOB25-270_Bosdreef_opheffen autoweg.dwg

MOB 25-270

Bladnr:
1/1

EVJ	16-05-2025	1
Getekend door	Datum	Versie