
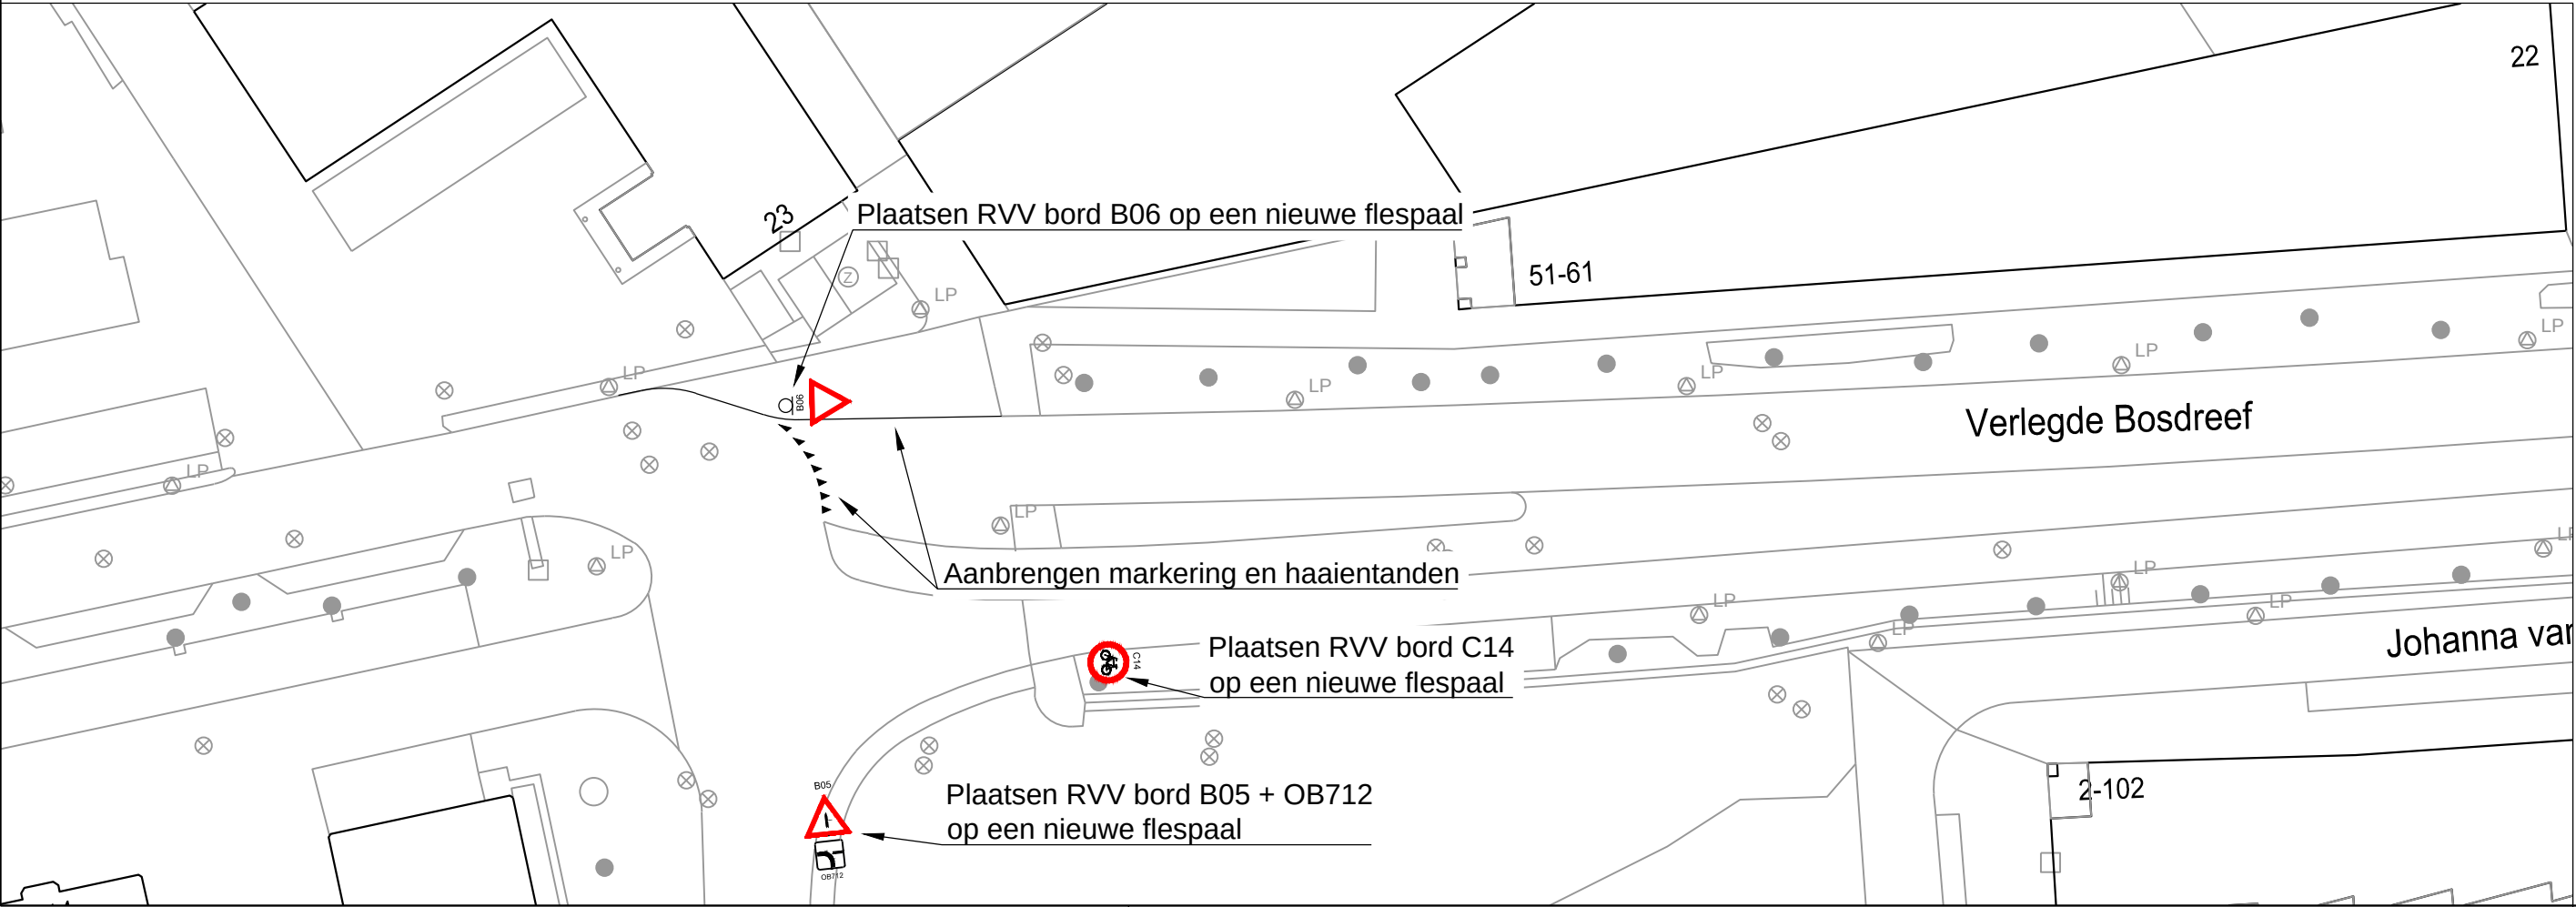


Schetsontwerp
Verlegde Bosdreef
Bebording aanpassen en aanbrengen markering

Schaal: 1:500
Formaat: A2
Buurt:

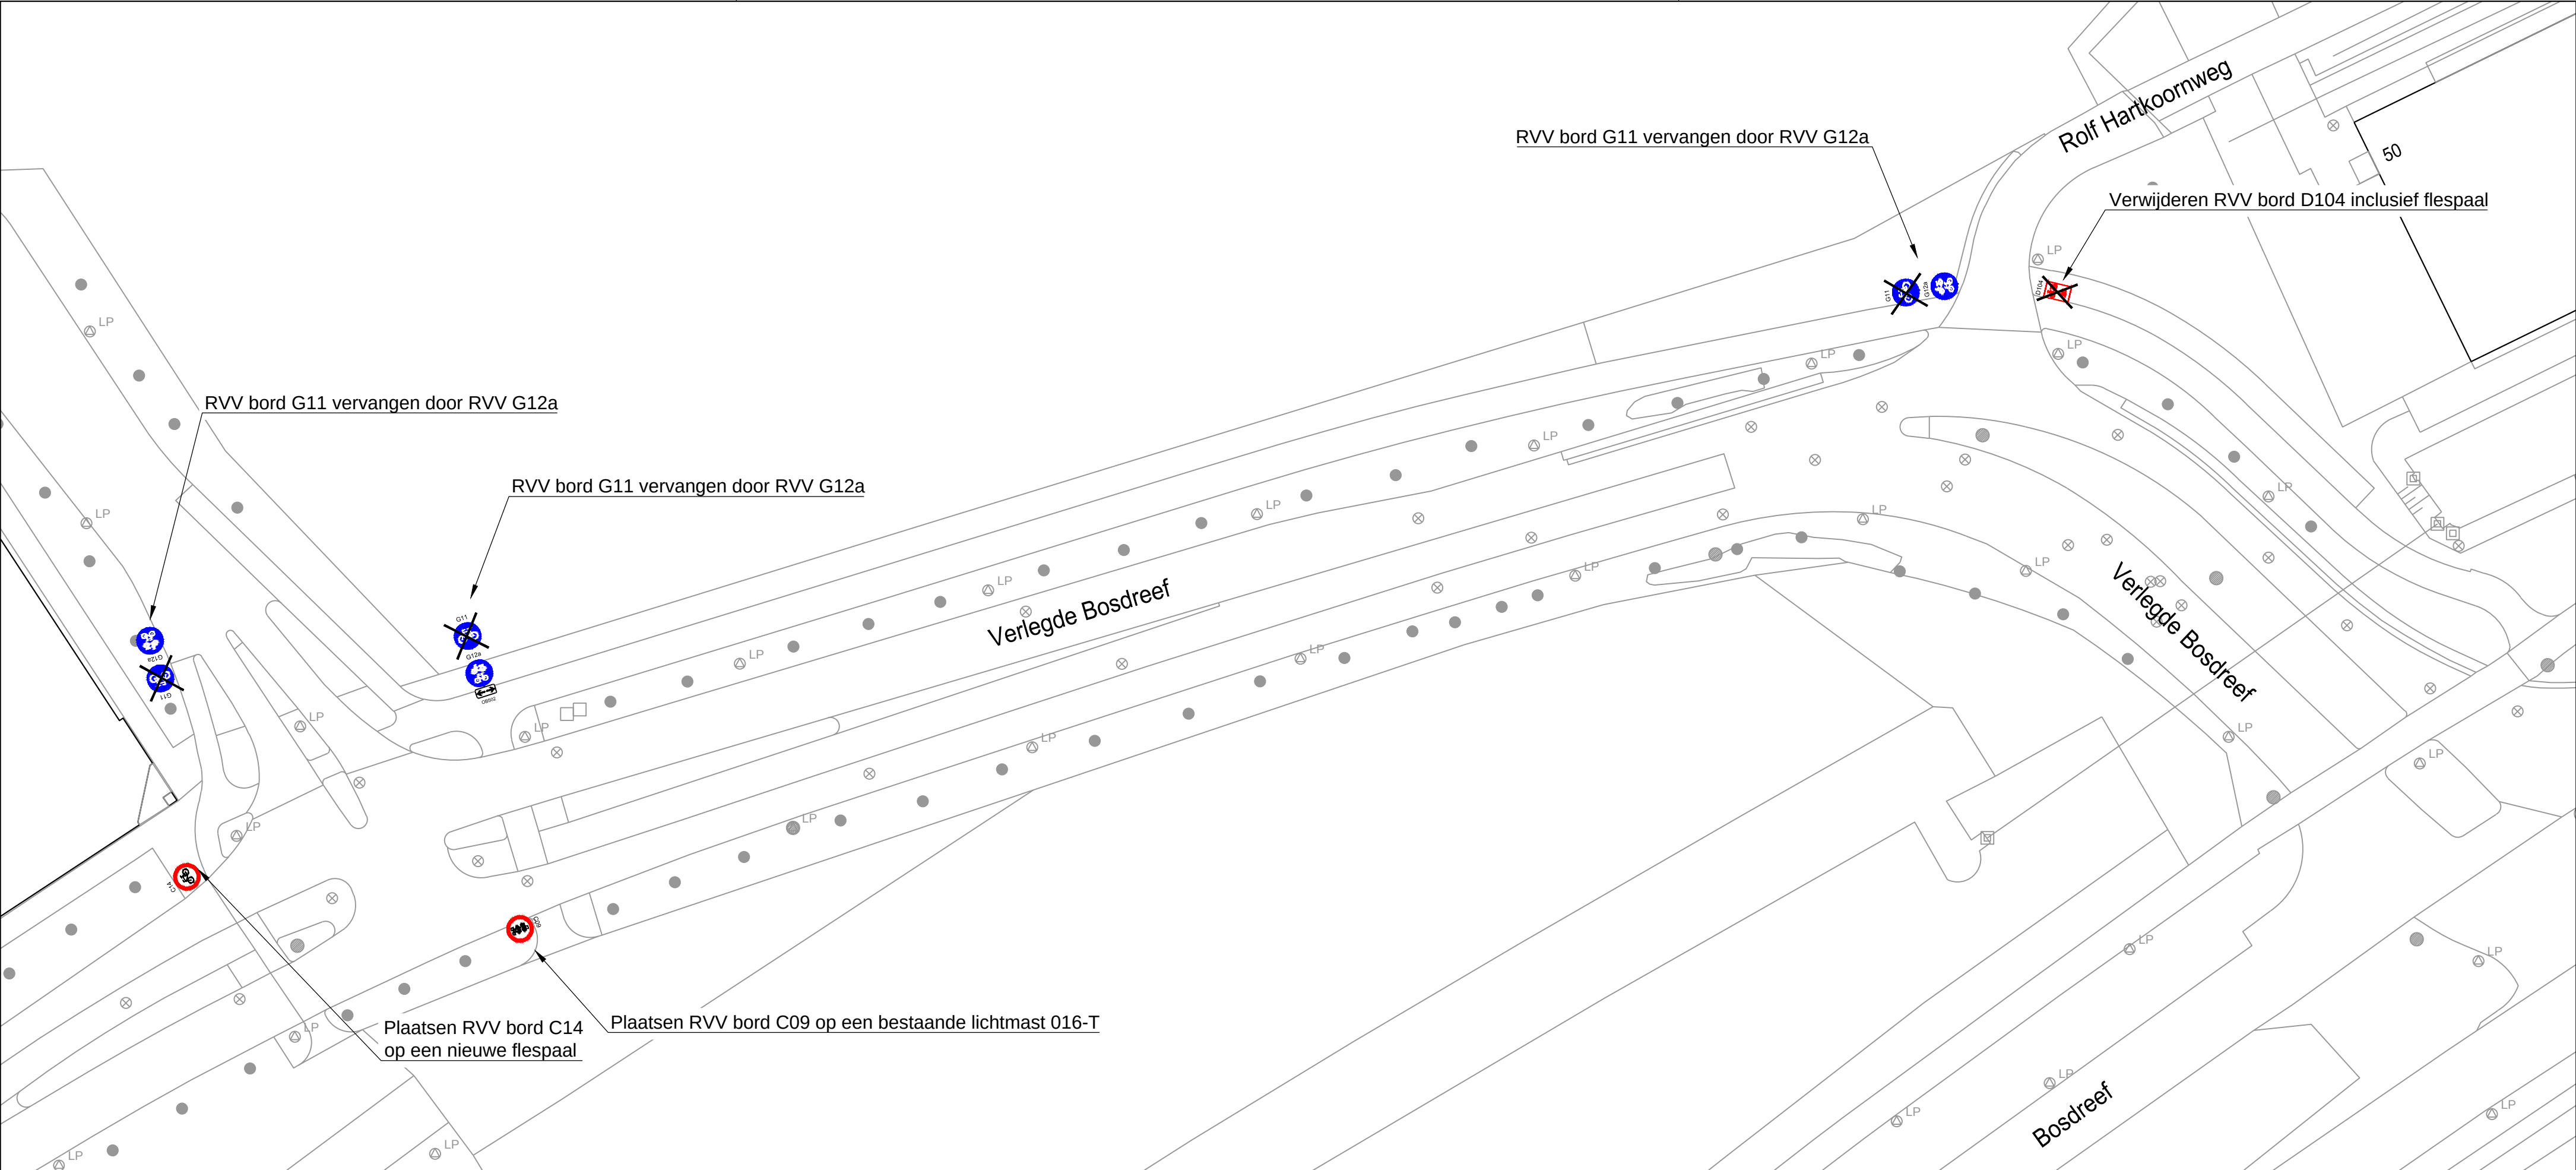

Bestandsnaam: MOB25-276_Verlegde Bosdreef_bebording.dwg

MOB 25-276

Bladnr:
1/1

EVJ	17-06-2025	2
MN	20-05-2025	1
Getekend door	Datum	Versie