


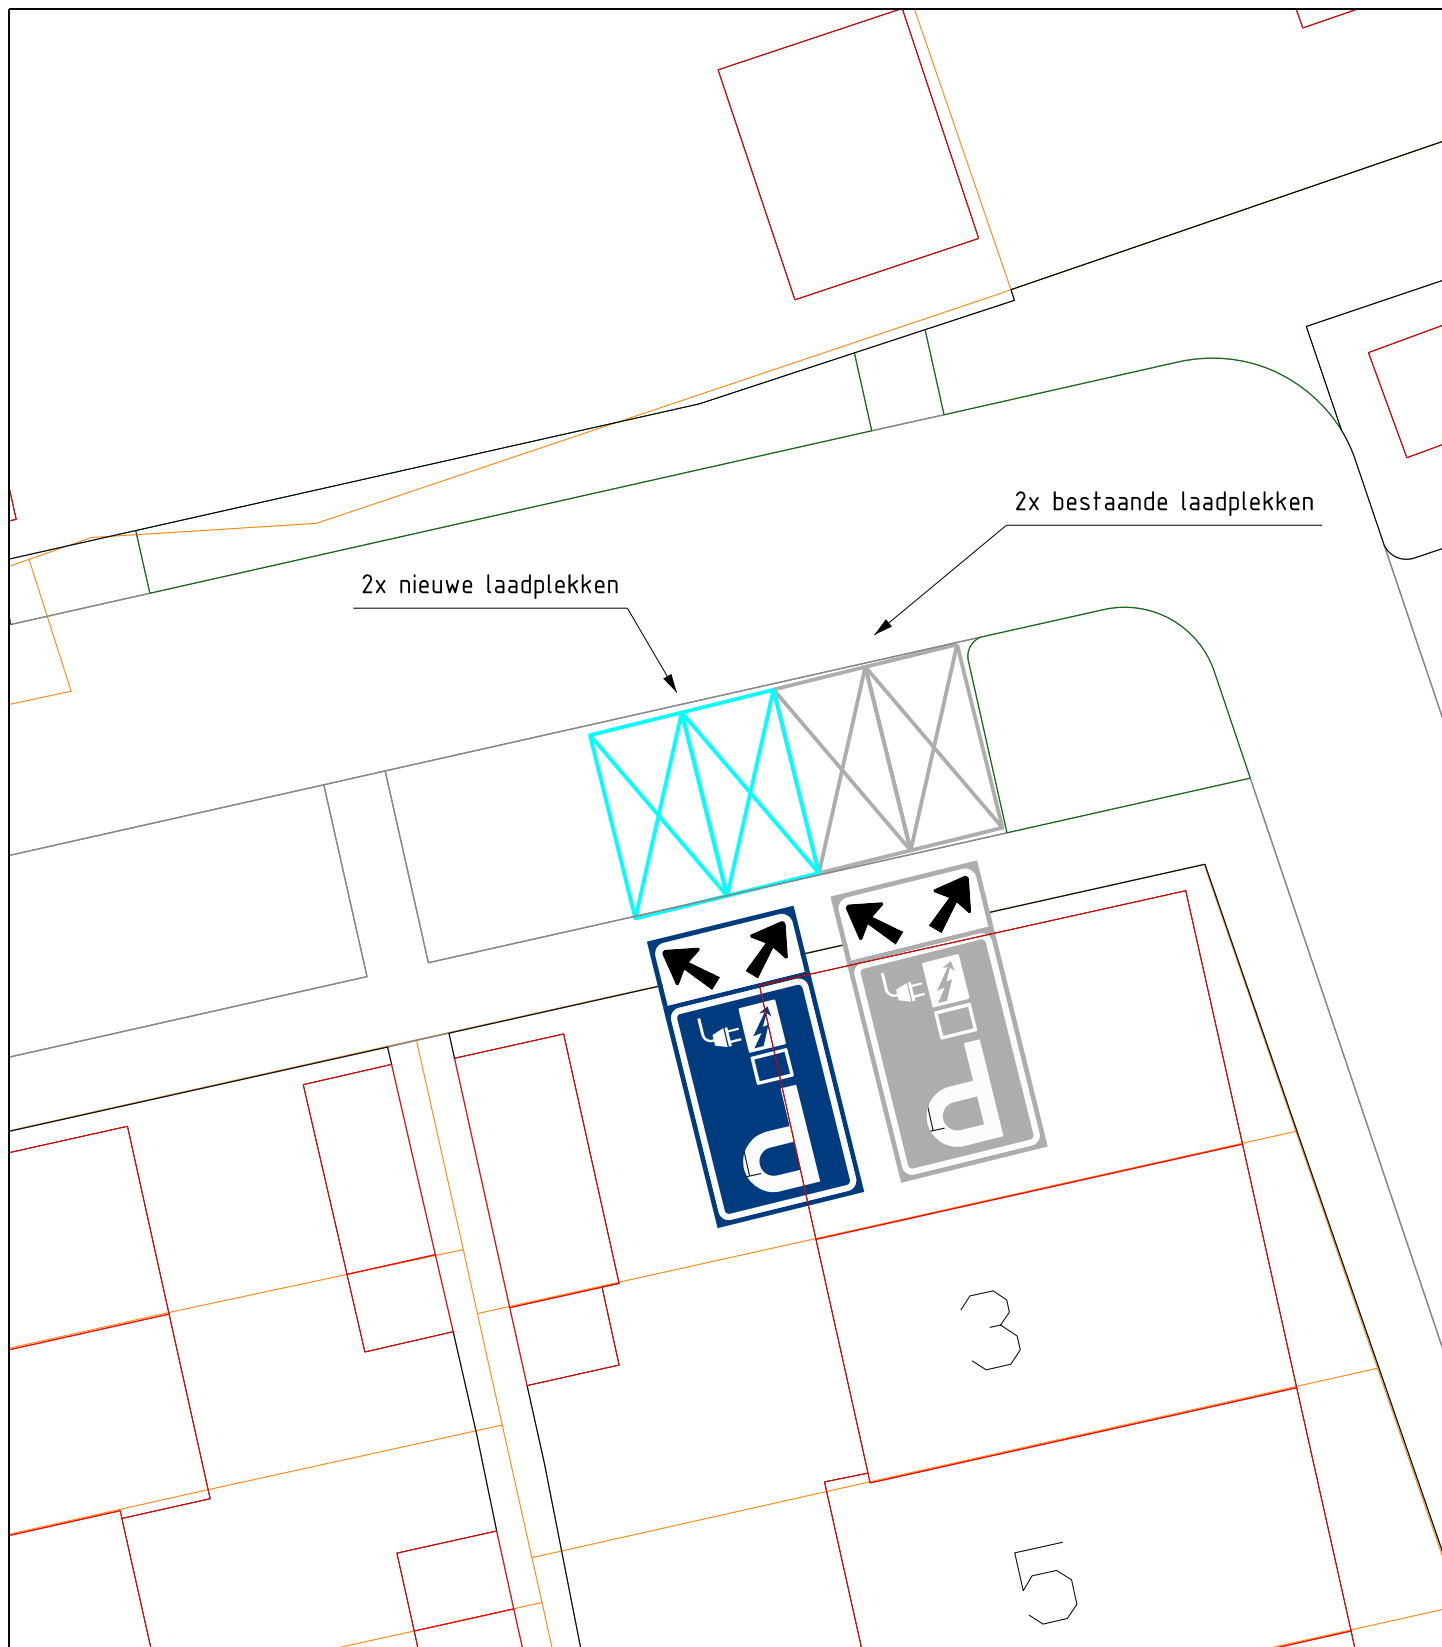

C	–	–	–	–
B	–	–	–	–
A	–	–	–	–
WIJZIG.	DATUM	OMSCHRIJVING	GETEKEND	AKKOORD

 gemeente Goeree-Overflakkee		ONDERDEEL Laadpalen De Goede Ree t.h.v. nr 1		
		TEKENINGNUMMER Z-25-173968	BLAD 1 van 1	GETEKEND COL
PROJECT Laadpalen elektrische voertuigen		KERN Sommelsdijk	SCHAAL 1:200	FORMAAT A4
			DATUM 22-07-2025	