


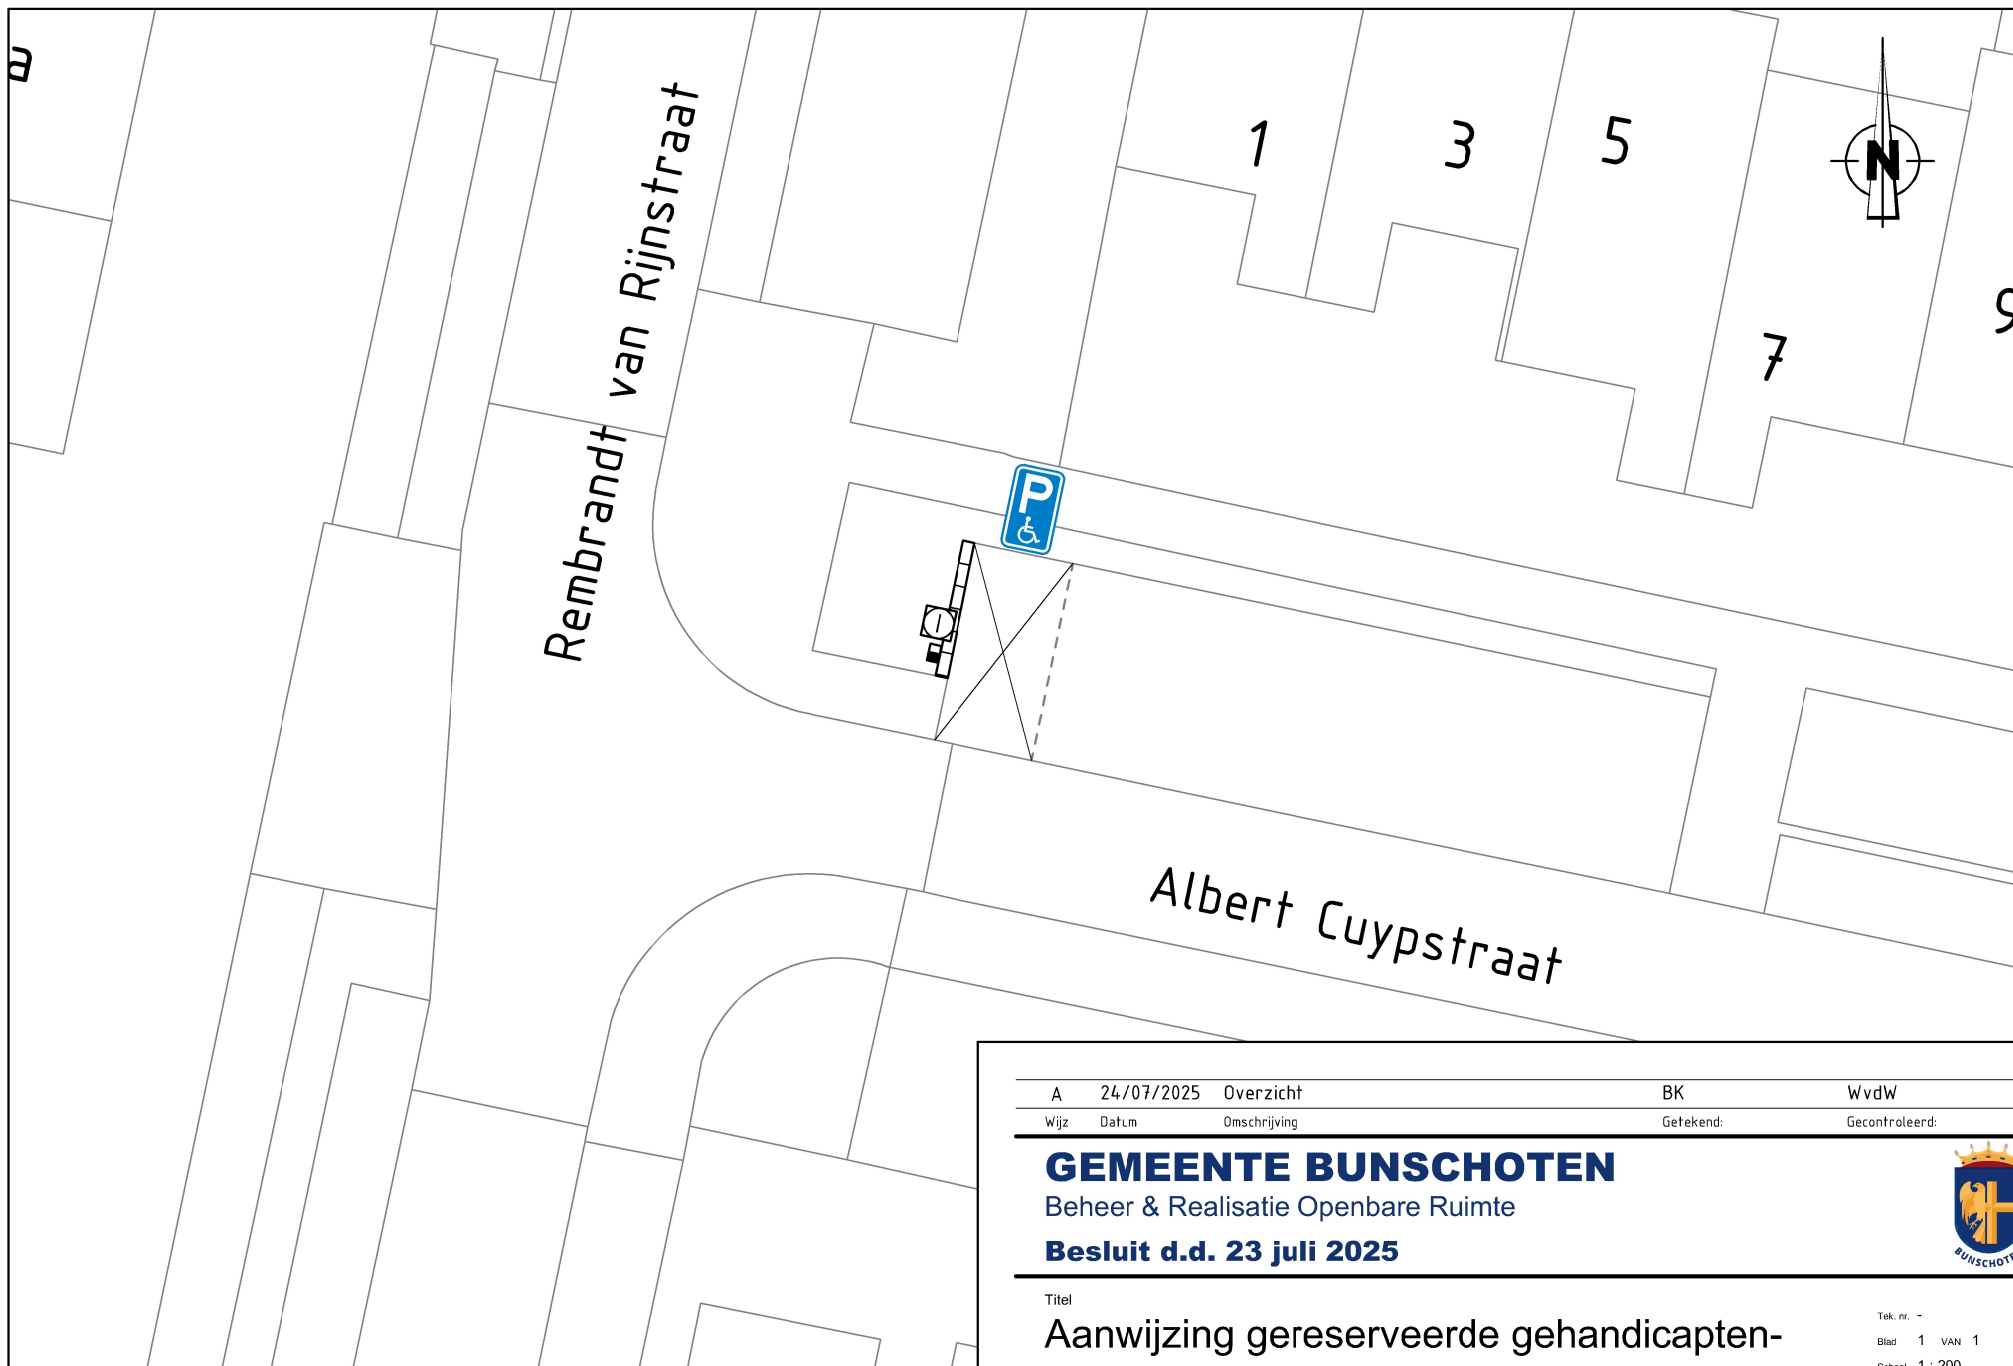

A 24/07/2025 Overzicht

BK

WvdW

Wijz Datum Omschrijving

Gefekend:

Gecontroleerd:

GEMEENTE BUNSCHOTEN

Beheer & Realisatie Openbare Ruimte

Besluit d.d. 23 juli 2025



Titel

Aanwijzing gereserveerde gehandicapten-
parkeerplaats Albert Cuypstraat 1

Tek. nr. -

Blad 1 VAN 1

Schaal 1 : 200

Form. A4