


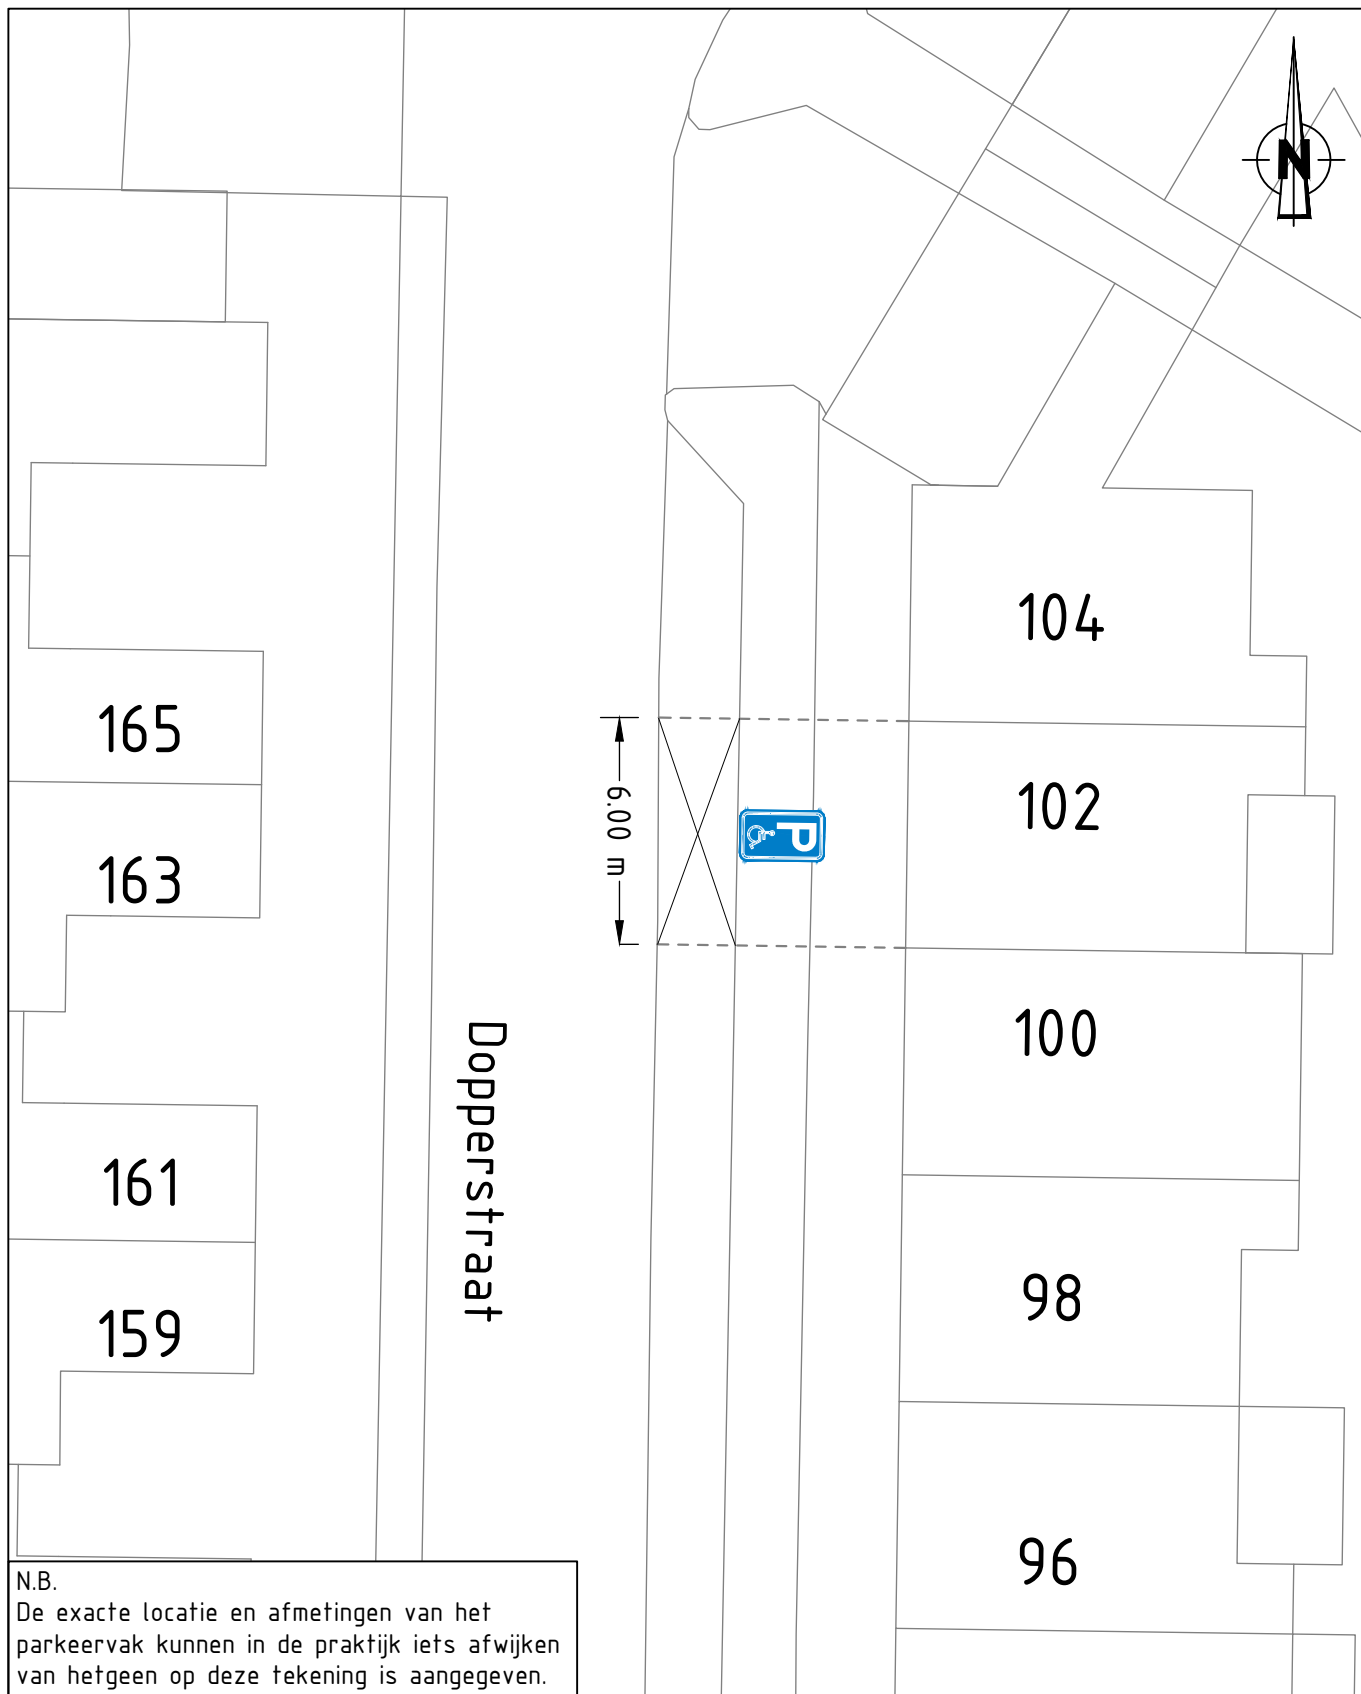

A	24/07/2025	Overzicht	BK	WVDW
Wijz	Datum	Omschrijving	Gefekend:	Gecontroleerd:

GEMEENTE BUNSCHOTEN

Beheer & Realisatie Openbare Ruimte

Besluit d.d. 23 juli 2025



Titel

Aanwijzing gereserveerde gehandicapten-
parkeerplaats Dopperstraat 102

Tek. nr. -

Blad 1 VAN 1

Schaal 1 : 200

Form. A4