


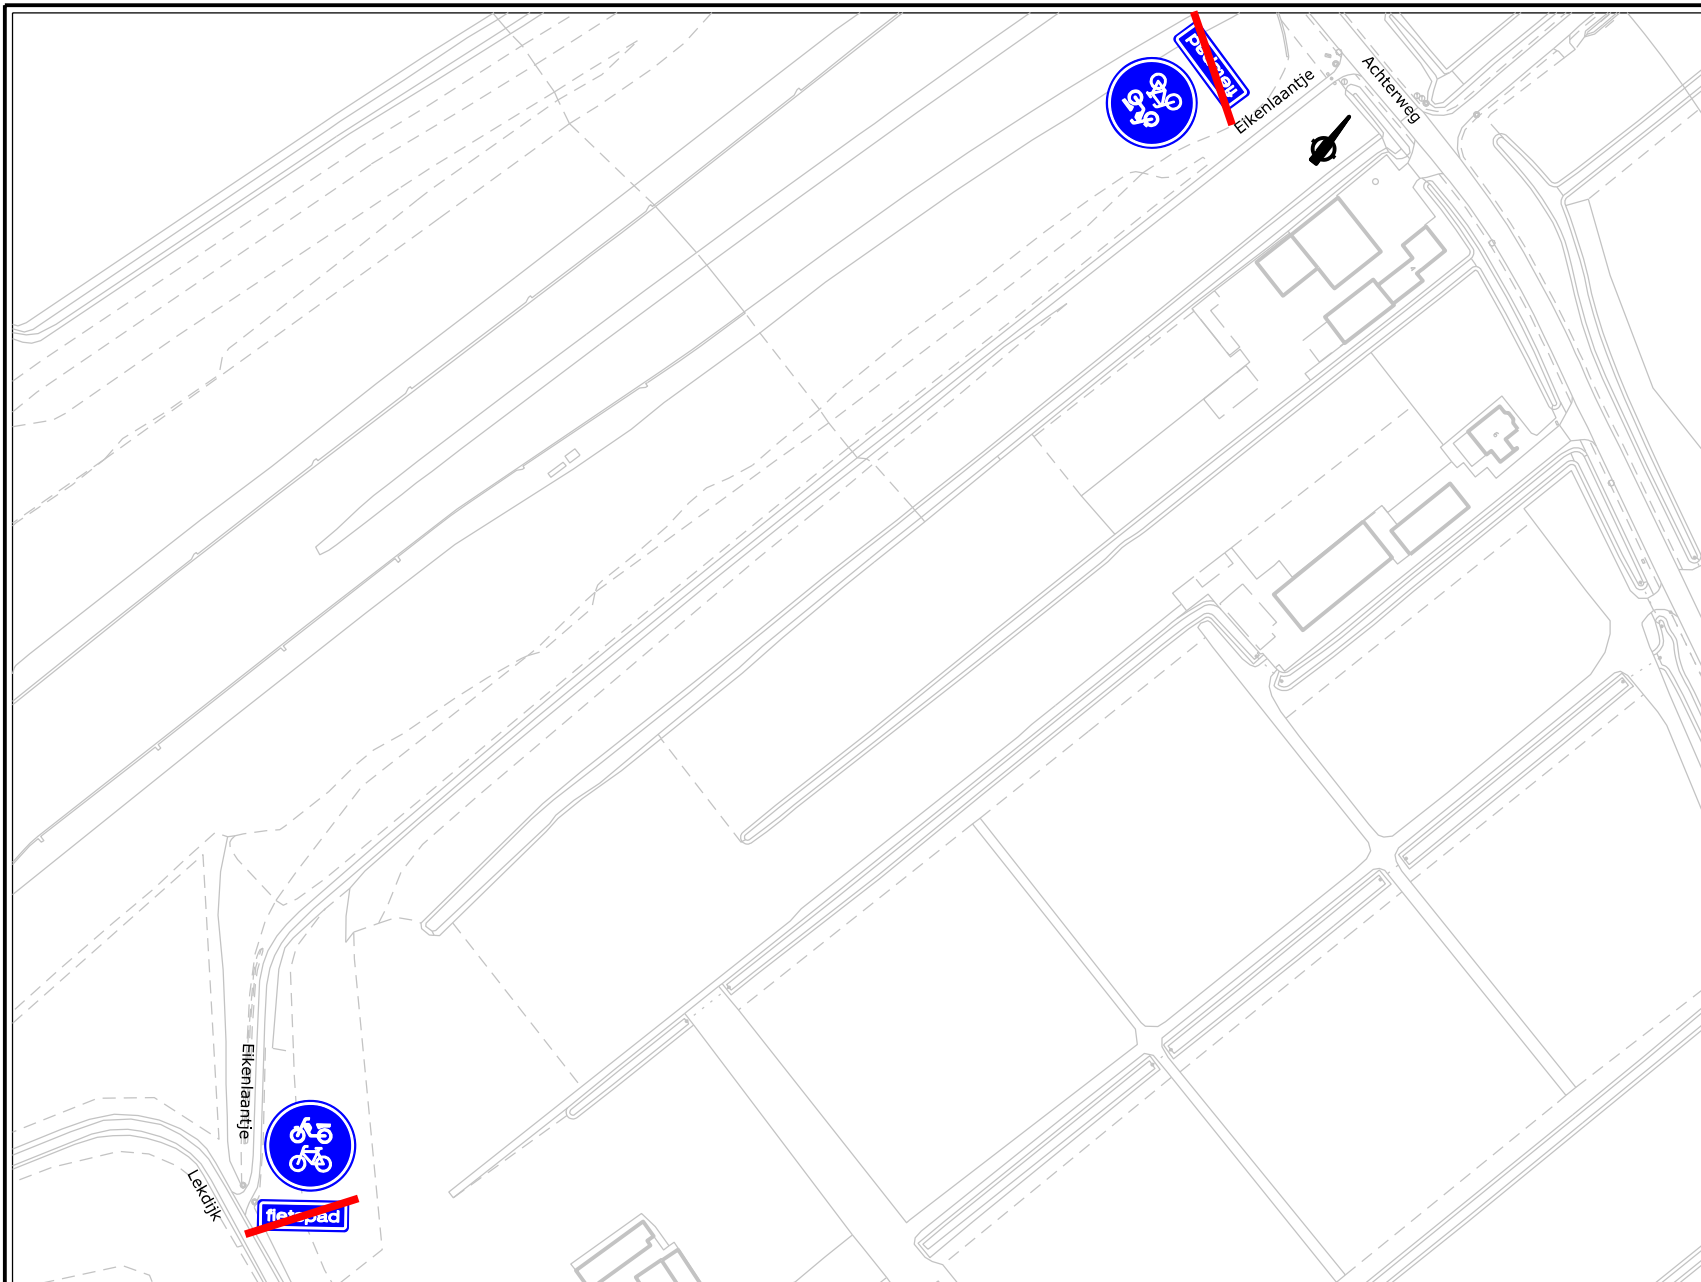

VERKEERSBESLUIT

Nummer:
IBGRY-Ko-VTO-00017

Nr.	Model	Aantal
	G12 a	2 st
	G13	2 st

Concept

Datum: 09-07-2025
Getekend: Terlouw, J.

Locatie: Eikenlaantje, Het Klooster.

Besluit tot instellen van: Aanwijzing verplichte fiets/bromfiets route.

Nieuwegein

OPENBAAR DOMEIN

