


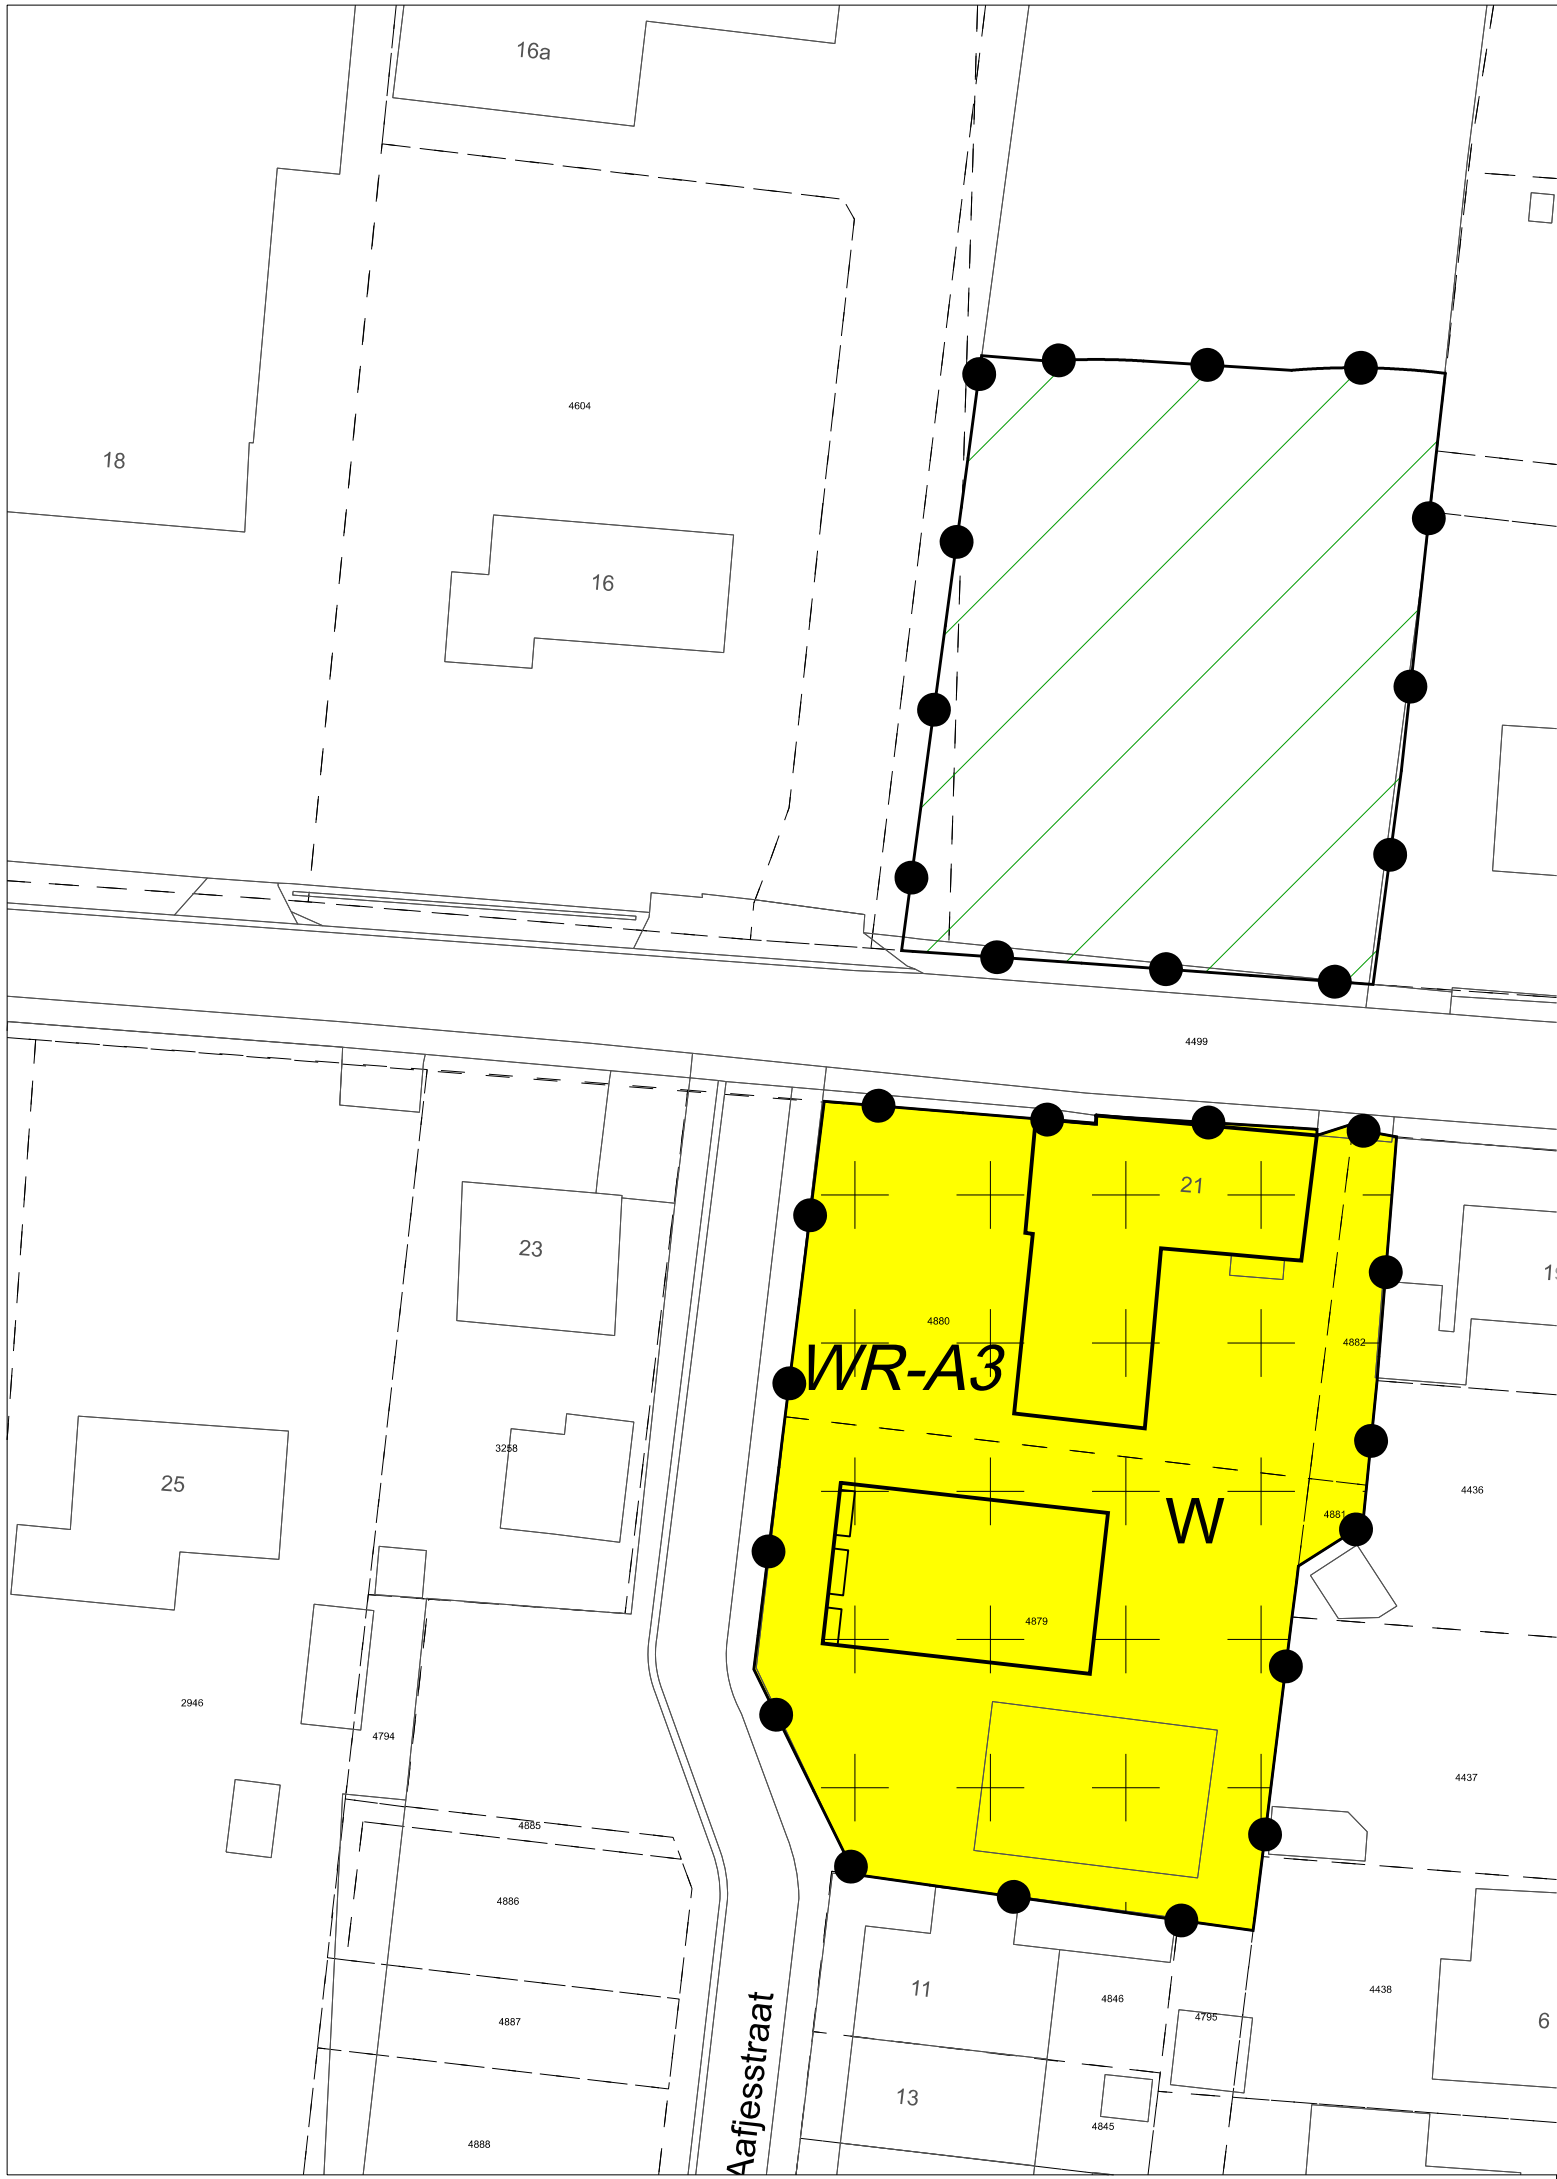

- Plangebied

Plangebiedgrens
- Funcities

Wonen
- Nevenfuncities

Waarde - Archeologie 3
- Gebiedsaanduidingen

milieuzone - spuitvrije zone
- Bouwvlak

bouwvlak
- Figuren

gevellijn
- Verklaringen

bestaande bebouwing en kadastrale ondergrond

TAM-omgevingsplan Molenstraat 21, Swolgen

Gemeente Horst aan de Maas

NL.IMRO.1507...

projectnr. BRO:	P08517	status:	concept	wijziging:	05-07-2025 / IvW	
projectnr. TPG:	EP_RO-2006_994	concept:	06-03-2025 / IvW	wijziging:	dd-mm-jjjj / tek	
schaal:	1:500	voorontwerp:	dd-mm-jjjj / tek	wijziging:	dd-mm-jjjj / tek	
formaat:	A3	ontwerp:	dd-mm-jjjj / tek	laatste wijziging:	dd-mm-jjjj / tek	
deelplan:	# van #	vastgesteld:	dd-mm-jjjj / tek	bestandsnaam:	{IDN-nummer}.dgn	