



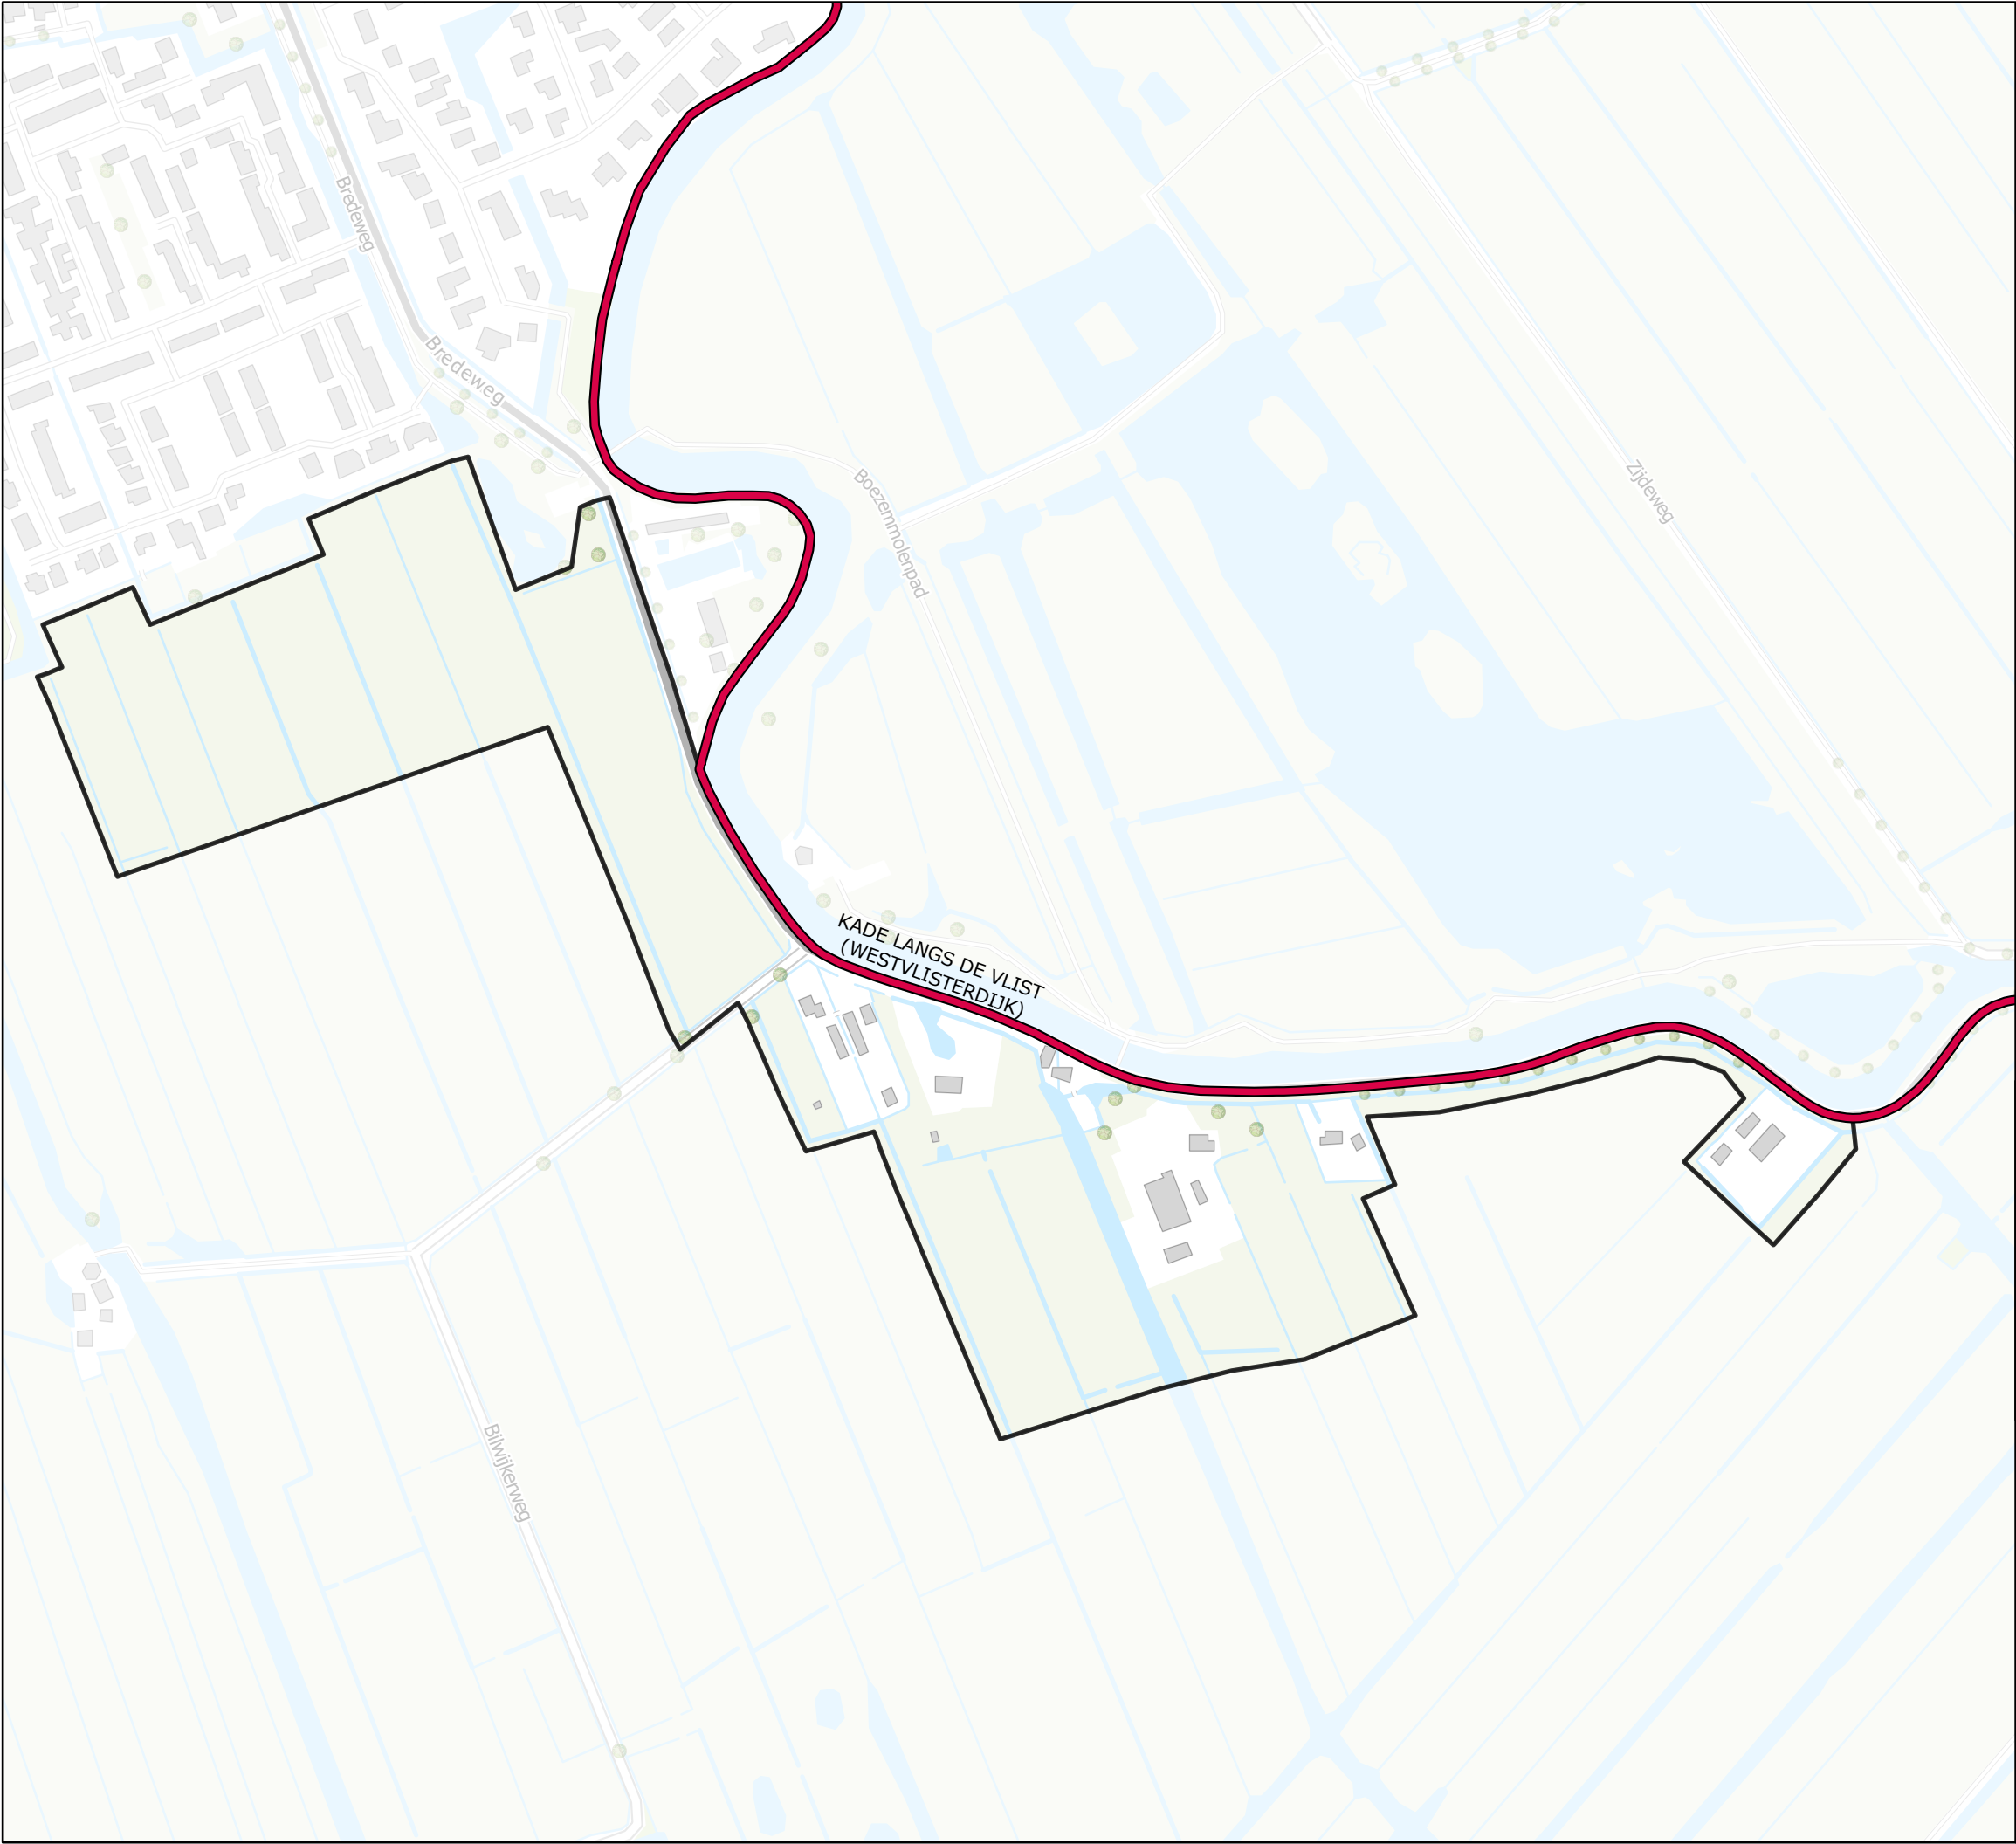

Legenda

-  KADE LANGS DE VLIST (WESTVLISTERDIJK)
-  Peilgebied Lintbebouwing Vlist-Westzijde

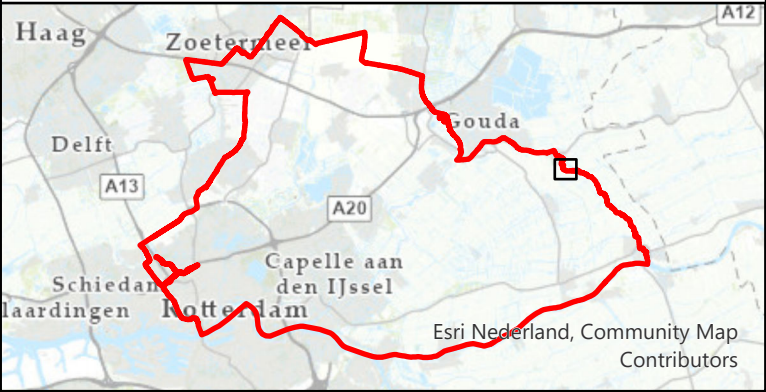

Bijlage IV, waterkering

Partiële herziening peilbesluit NNN-Bilwijk

Datum:	9 juli 2025	Auteur:	J. Heiden
Corsa nr:	2025.01183	Versie:	1.0
Status	Definitief	Schaal	1:4.288
Formaat:	A3		

