


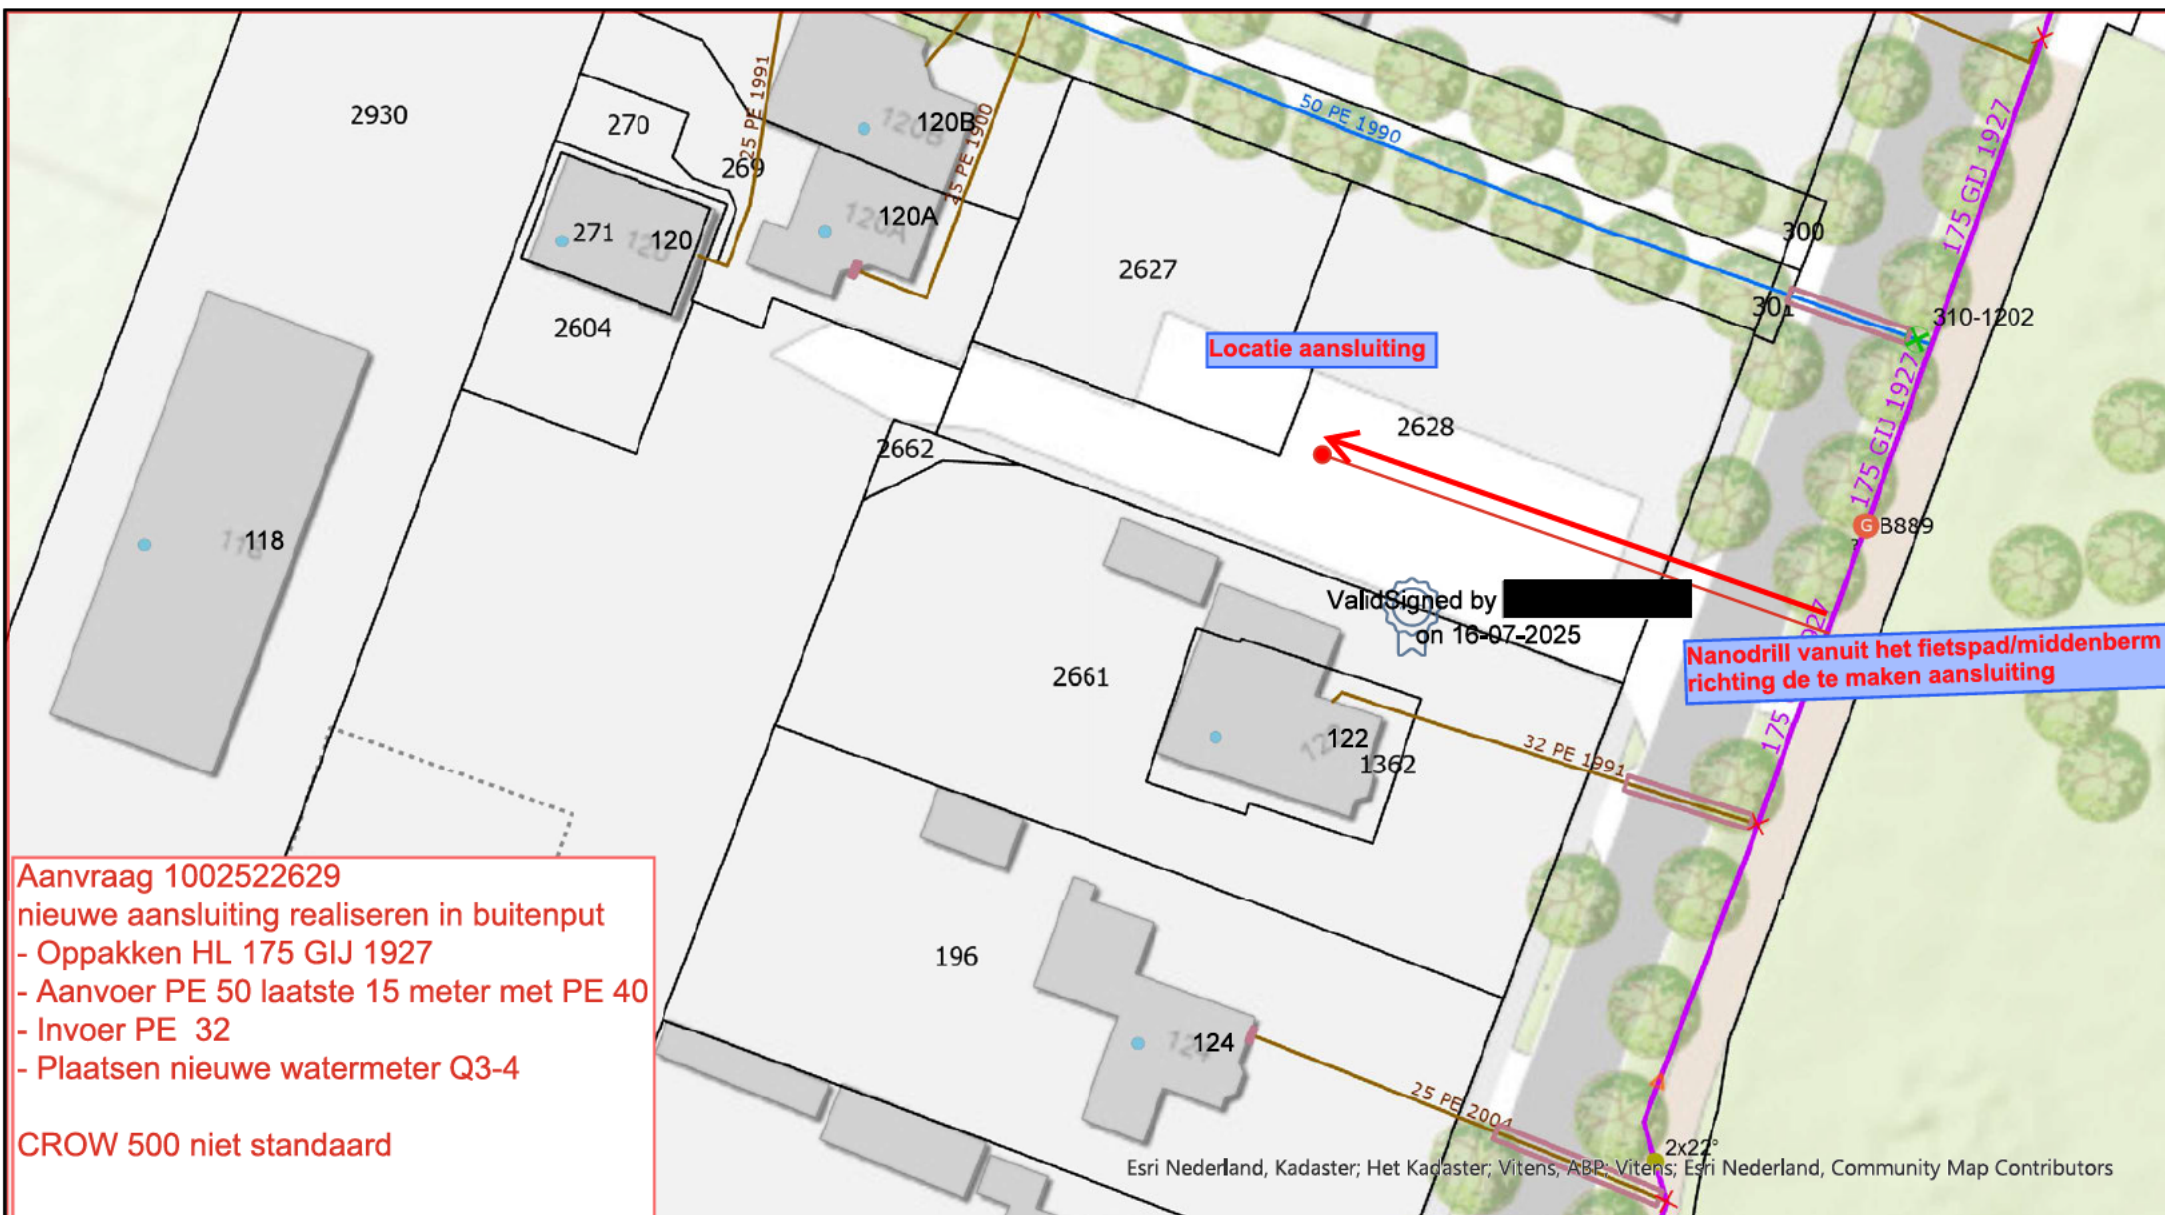

Ledingen	Brandkraan in gebruik	Afsluters (actueel)
Transportleidingen	Spulkraan	Schuffafsluters (Open/Dicht)
Distributieleidingen	Vitens, Insluitbeveiliging	Vinderklep (Open/Dicht)
Leiding (BEEL)	Vitens, Onbeveiligd	Dienstkraan (Open/Dicht)
Leiding (Geen BEEL)	Ondergronds, Vitens Insluitbeveiliging	Materiaalovergang
Ruwwaterleiding	Ondergronds, Vitens Onbeveiligd	Aansluitleiding/Distributieleiding
Leidingen vervallen	Gemeente, Onbeveiligd	
Aansluitleidingen	Brandkraan nog niet in gebruik	
Leiding gepland netwerk	Gemeente, Onbeveiligd	
Kabels		

Tolakkerweg 120 HOLLANDSCHE RADING

Vitens		0 10 20 M	
	Formaat:		
	A4		
	Schaal:		
	1:500		
	Datum:	Postbus 1205 8001 BE Zwolle	
	2-12-2024		