


Plaatsen bord G7 Voetgangersgebied bij beide bezoekersingangen Westertocht.  
In rood het voetpad.

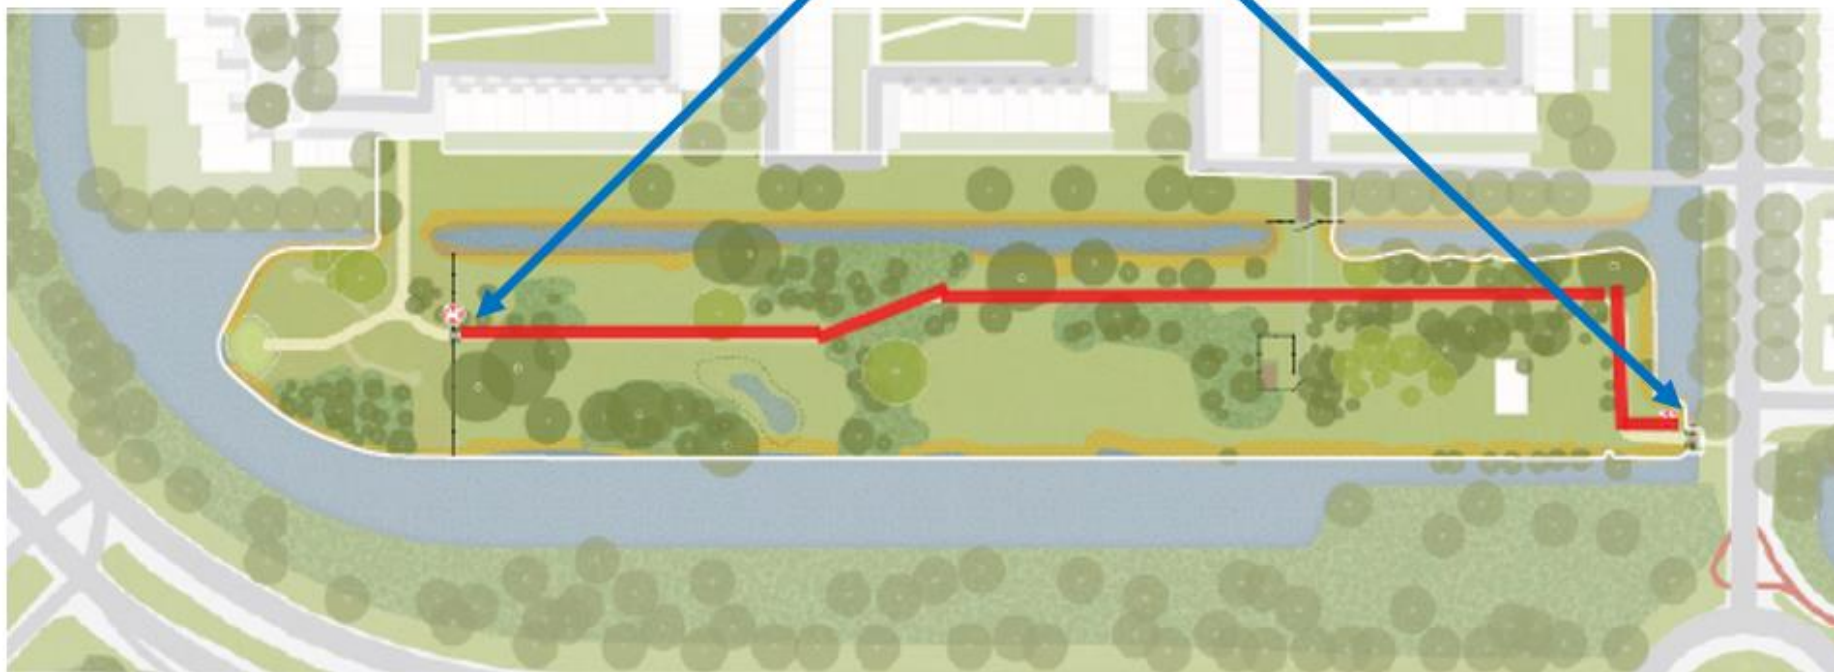

Ontwerp