


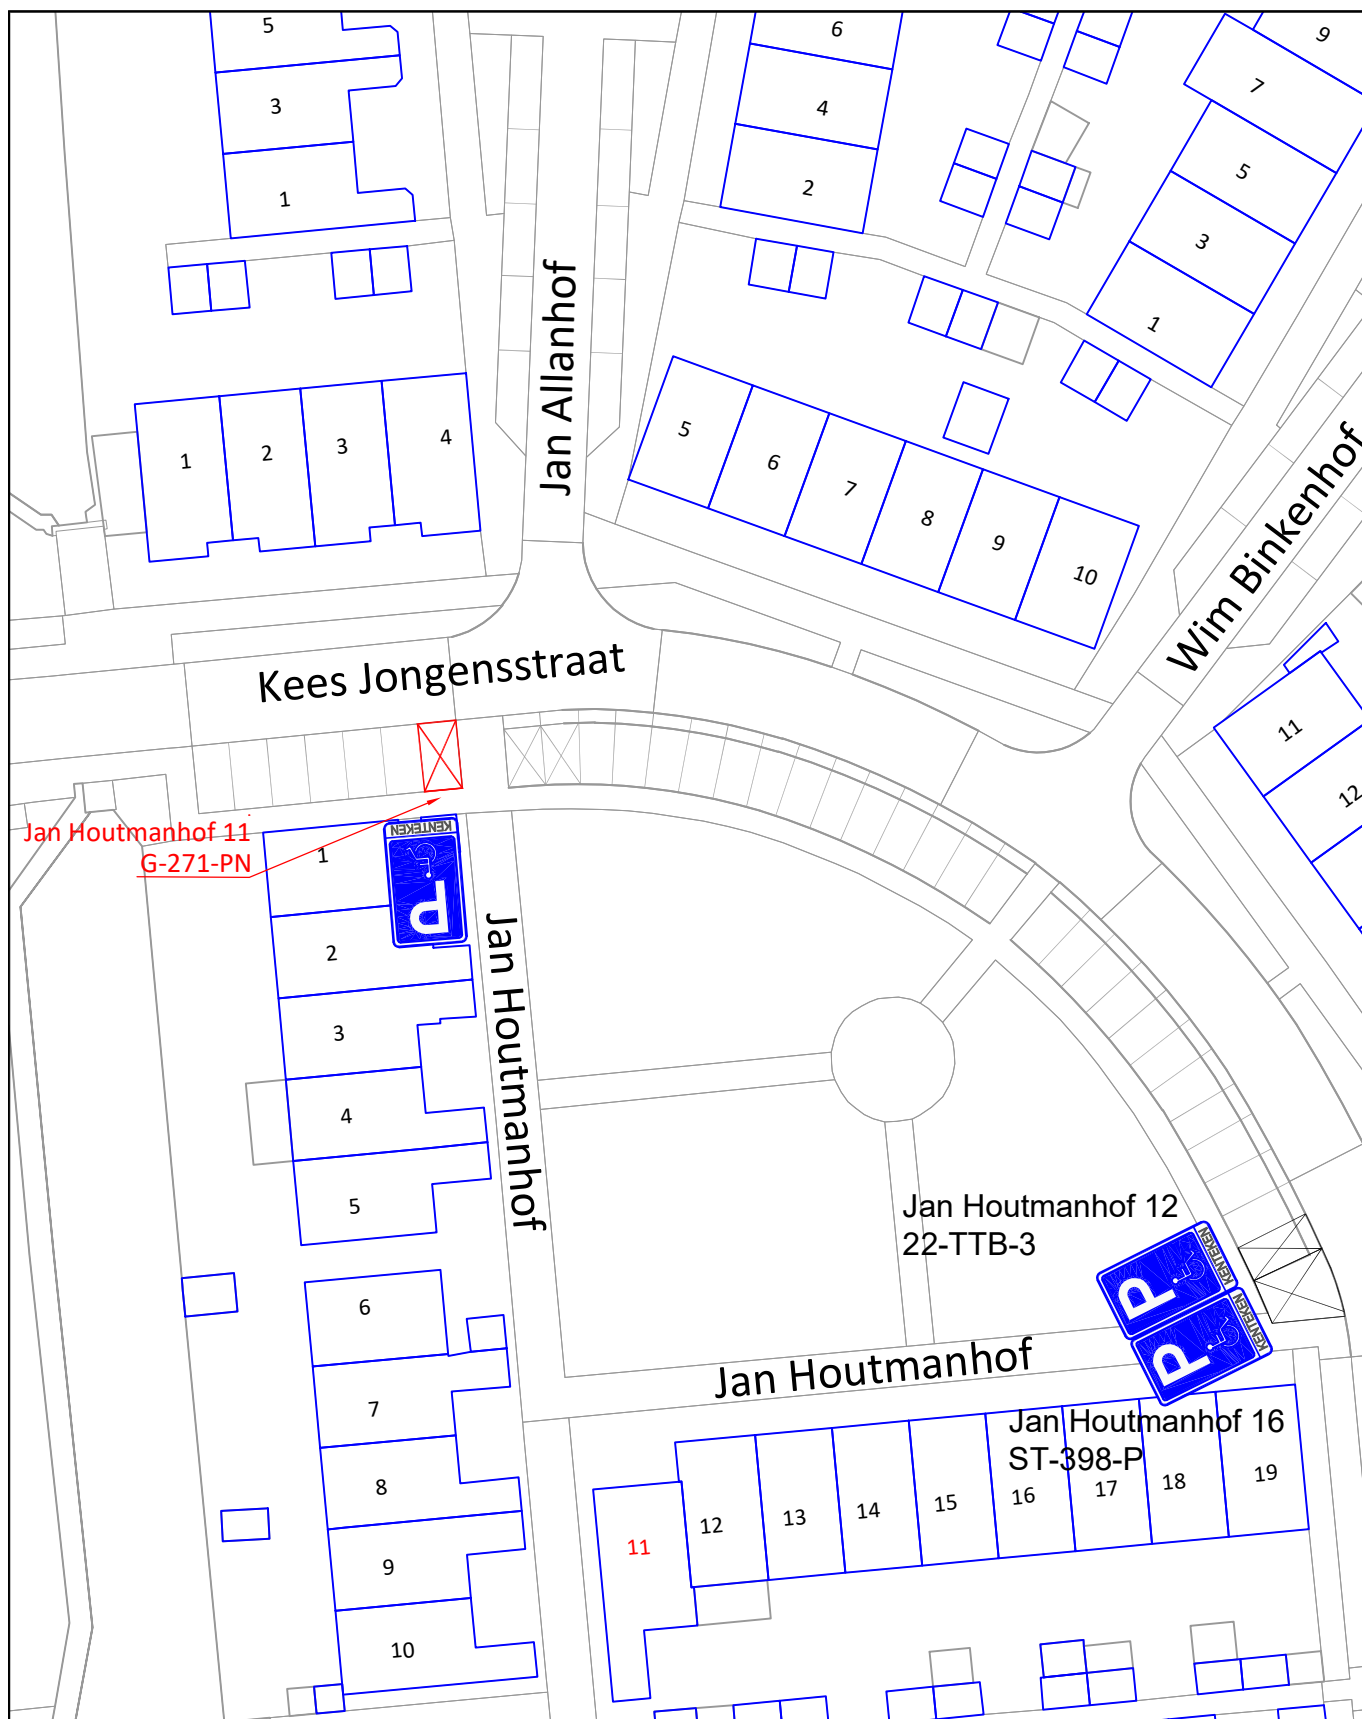

Postbus 20 1530 AA WORMER
 antwoord@over-gemeenten.nl
 T075-6512100 - F075-6512244

Tekening bij verkeersbesluit
 gehandicaptenparkeerplaats t.b.v. adres:
 Jan Houtmanhof 11 Wormer

SCHAAL : 1:500

DATUM : 05-06-2025

GET. : MLE

GEZ. : -

FORM. : A4

BESTEK : -

JAAR : 2025

TEK NR. : GPP2025-012

GEWIJZIGD D.D.:

A

B

C

