


Project Zaandriehoek
Te realiseren woningbouw en
inrichting openbare ruimte

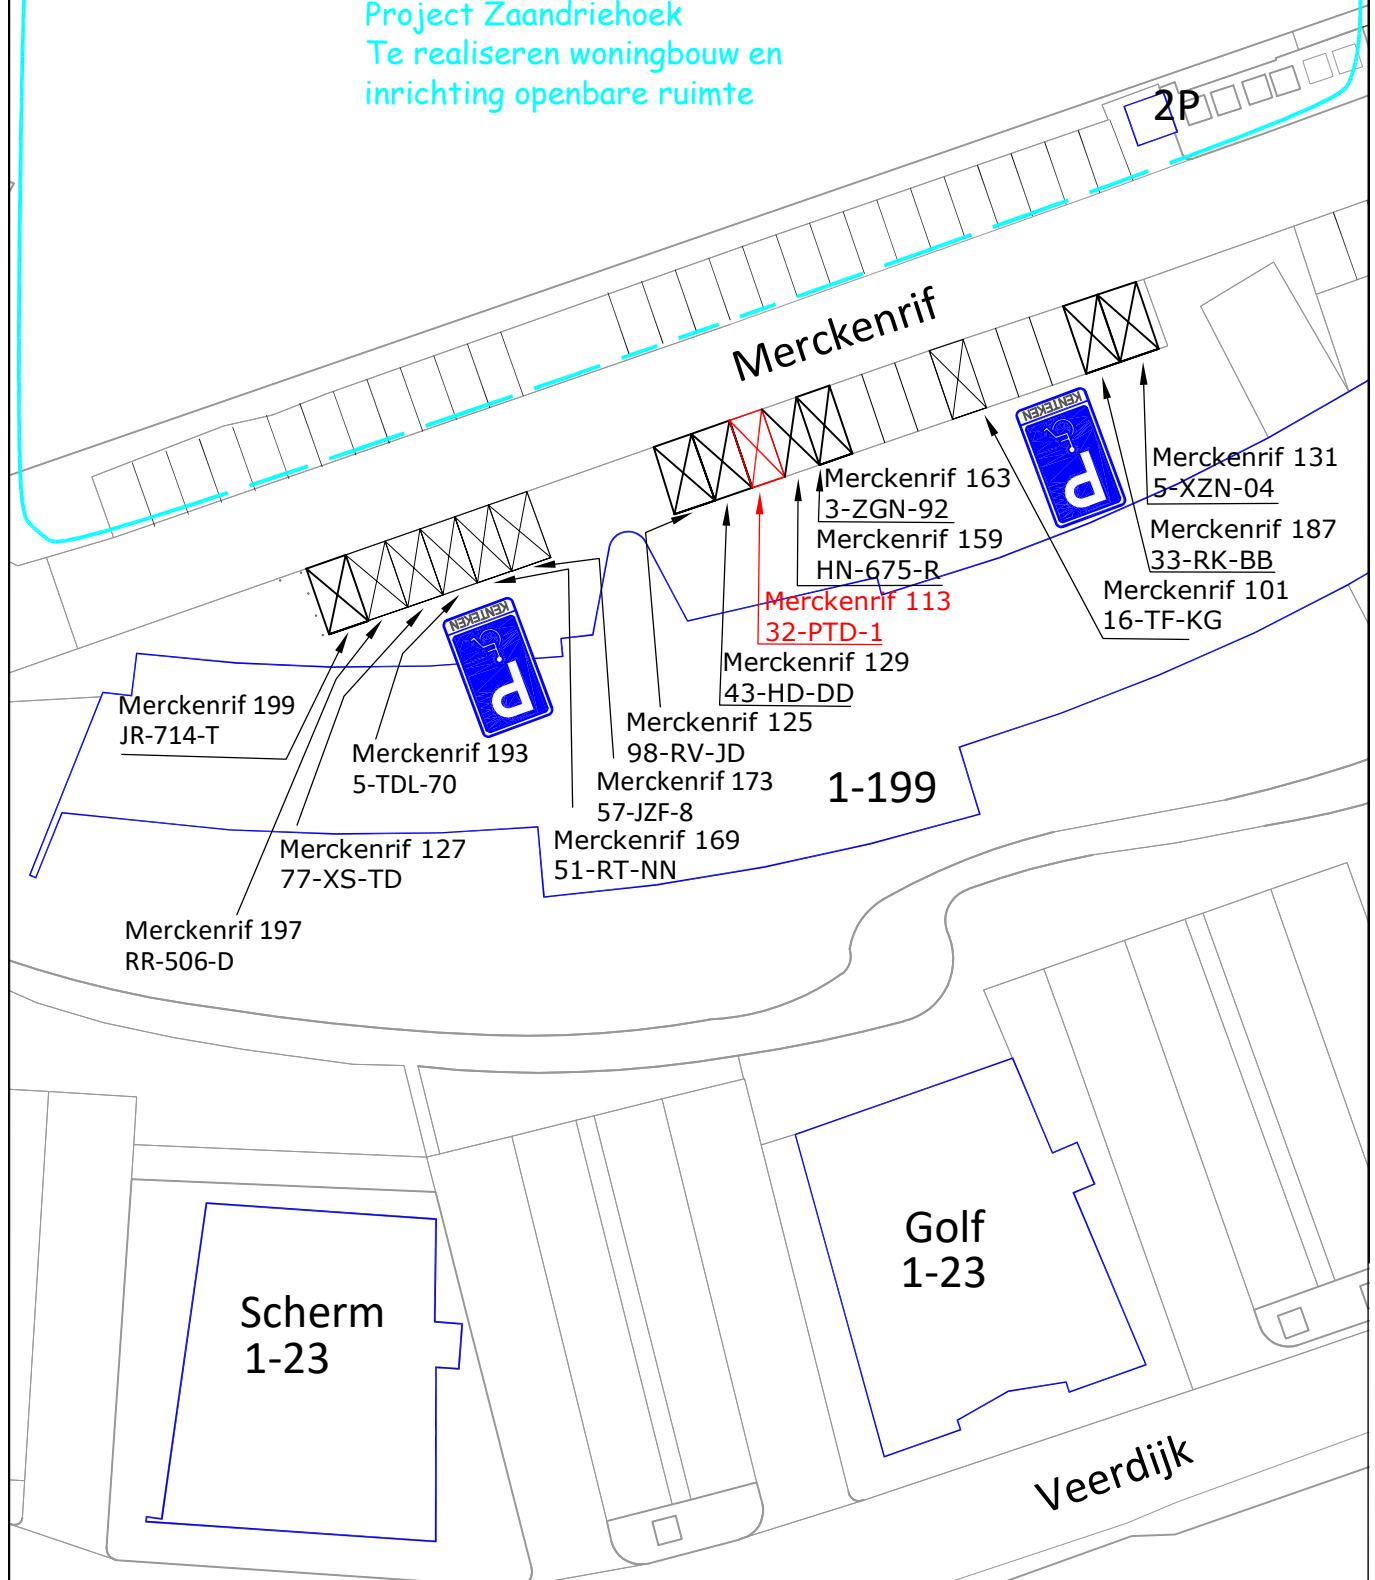

Postbus 20 1530 AA WORMER
antwoord@over-gemeenten.nl
T075-6512100 - F075-6512244

SCHAAL : 1:500	GEWIJZIGD D.D.:
DATUM : 30-06-2025	A
GET. : MLE	B
GEZ. : -	C
FORM. : A4	
BESTEK : -	
JAAR : 2025	
TEK NR. : GPP2025-013	



Tekening bij verkeersbesluit
gehandicaptenparkeerplaats t.b.v. adres:
Merckenrif 113 Wormer