


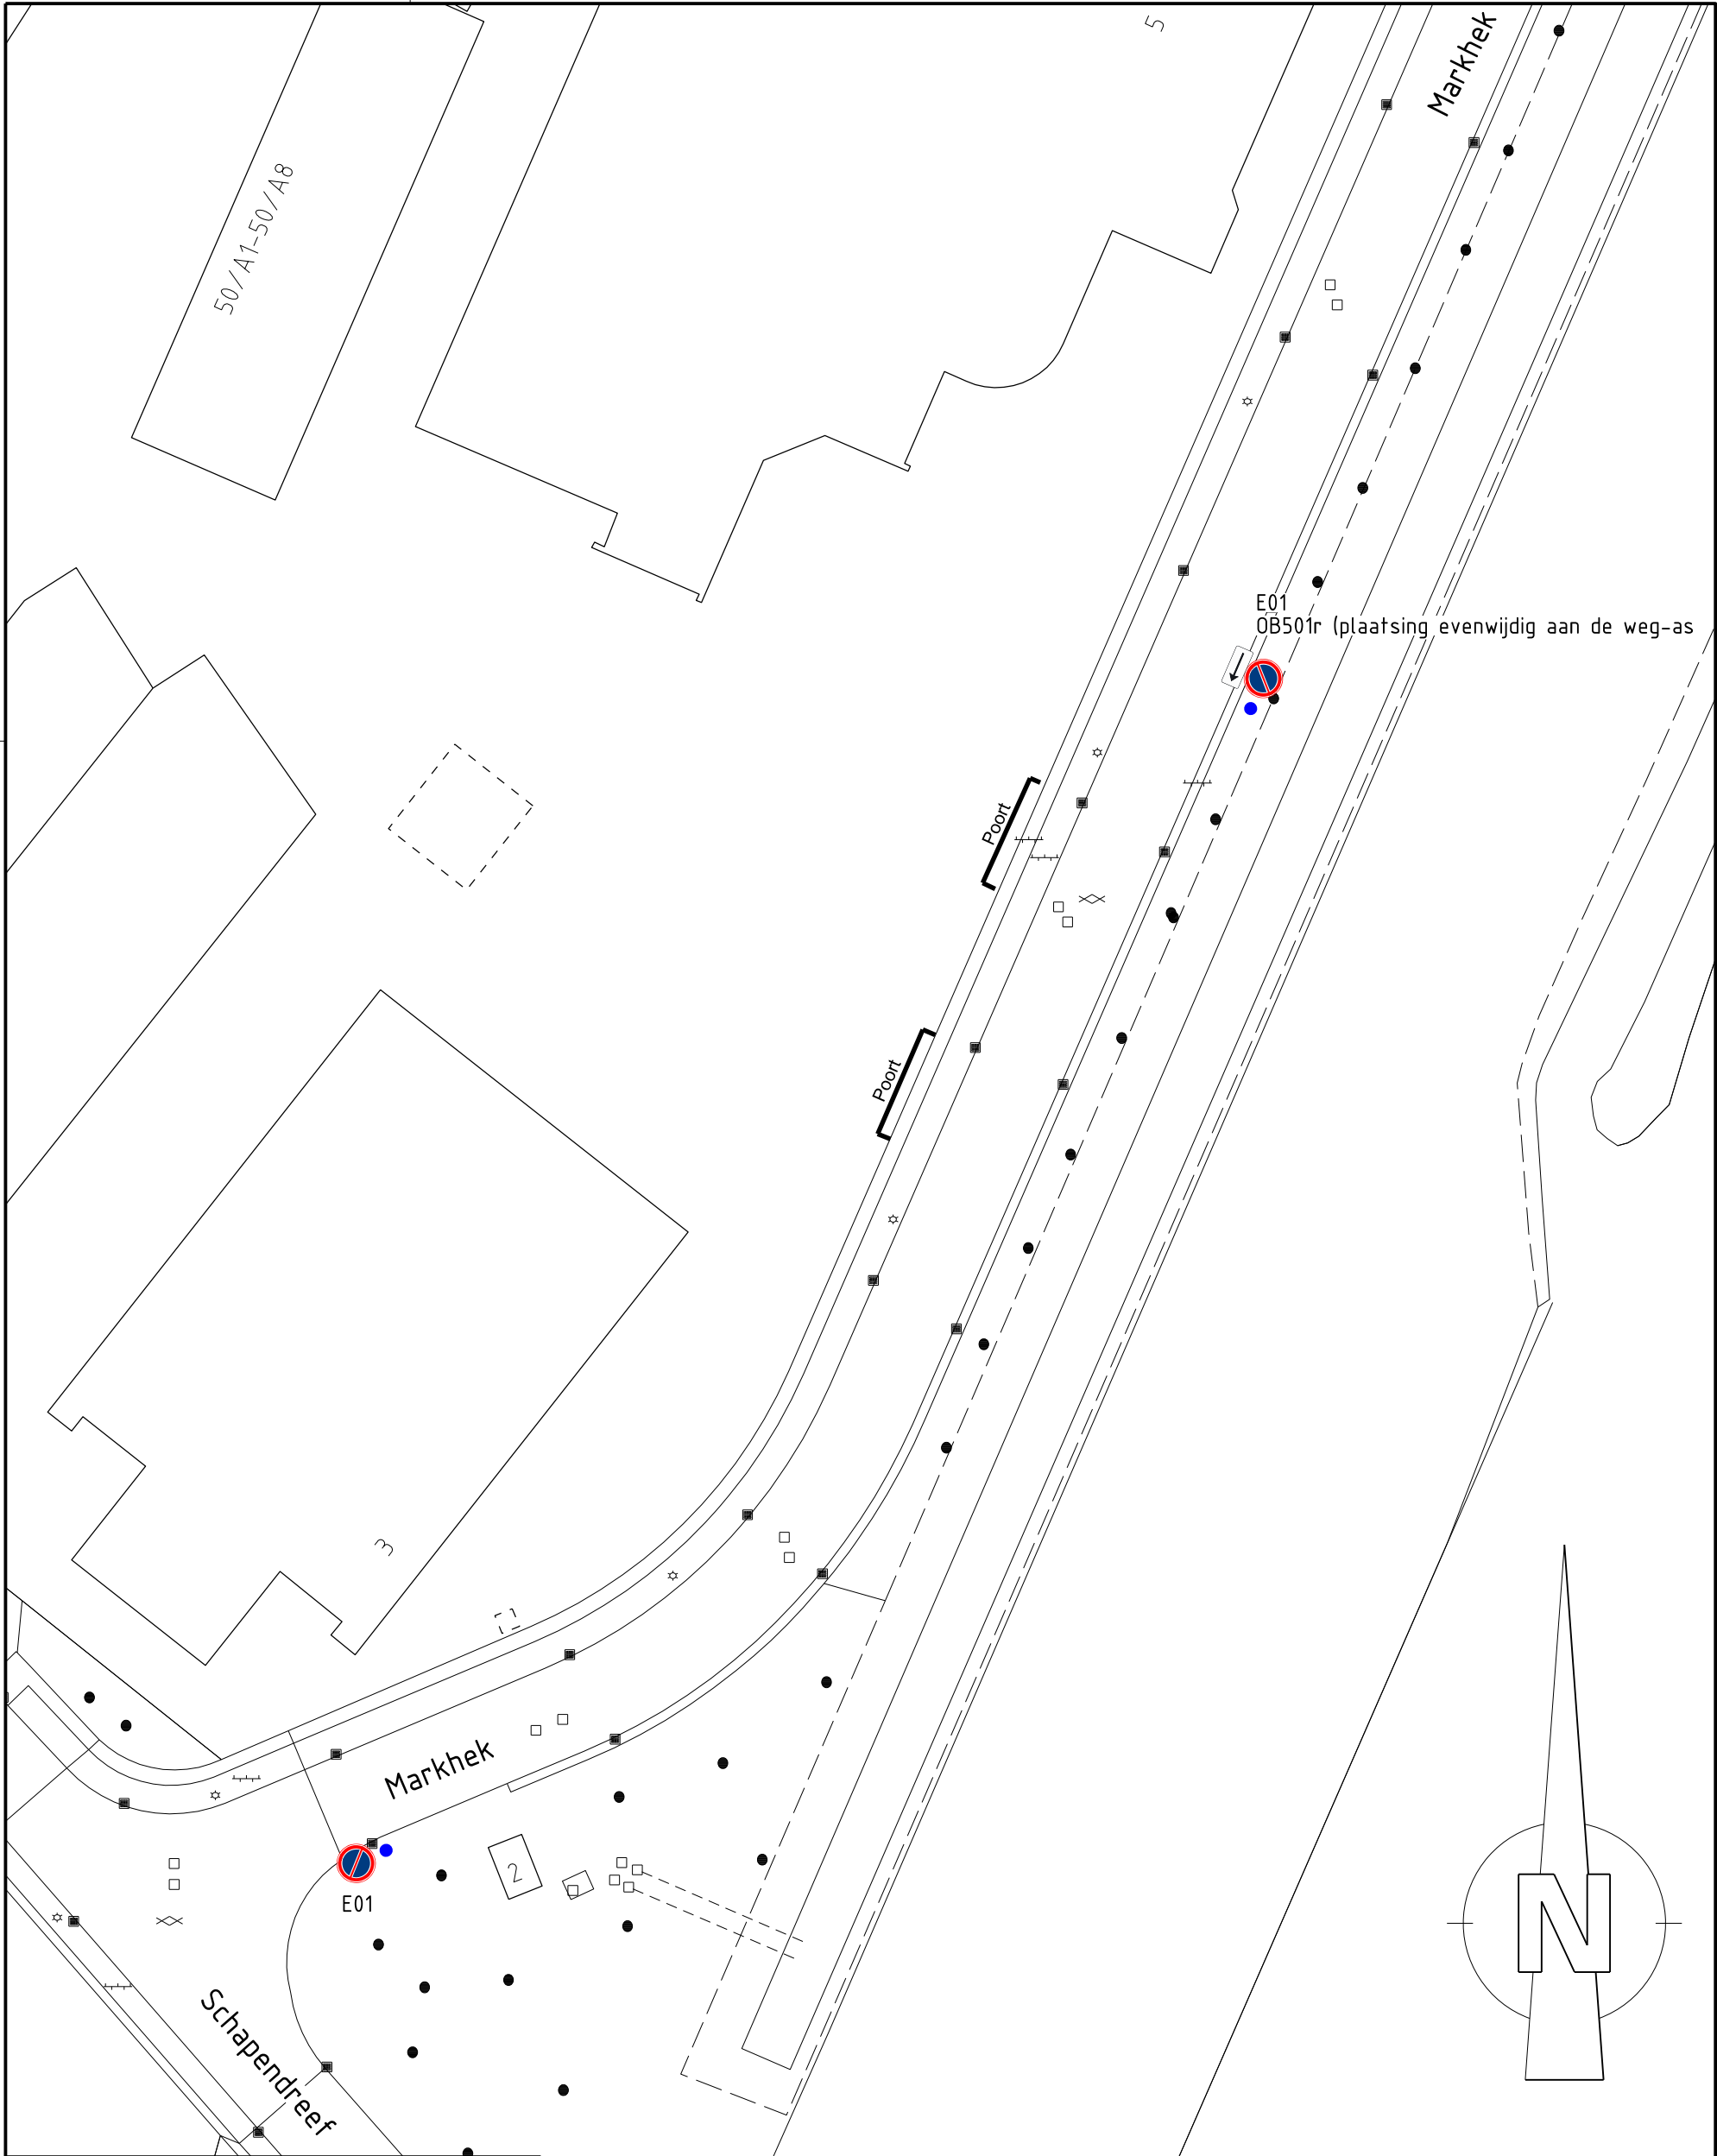

verklaring



bebordingspaal
bebording

Ontwerper: -----
Projectmanager: -----
Schaal: 1:500
Formaat: A3
Getekend door: Moerings, A.C.J.
Datum uitgifte: 18-07-2025
Vrijgegeven door: Mureau, O
het teamhoofd:
Status: Aanmaken

Markhek Breda
Plaatsen 2 borden E01
ivm in te stellen gedeeltelijk parkeerverbod



Bezoekadres: Claudius Prinsenlaan 10, 4811 DJ Breda.
Telefoon: 14 076
Postadres: Postbus 90156, 4800 RH Breda

Directie:
Ruimtelijke Economisch Domein
Afdeling:
Ontwerp

dms: 1269 RO-HINR-NW-0566.dgn

Documenttype: Tekening

Documentnummer:
334111

Versie:
1