



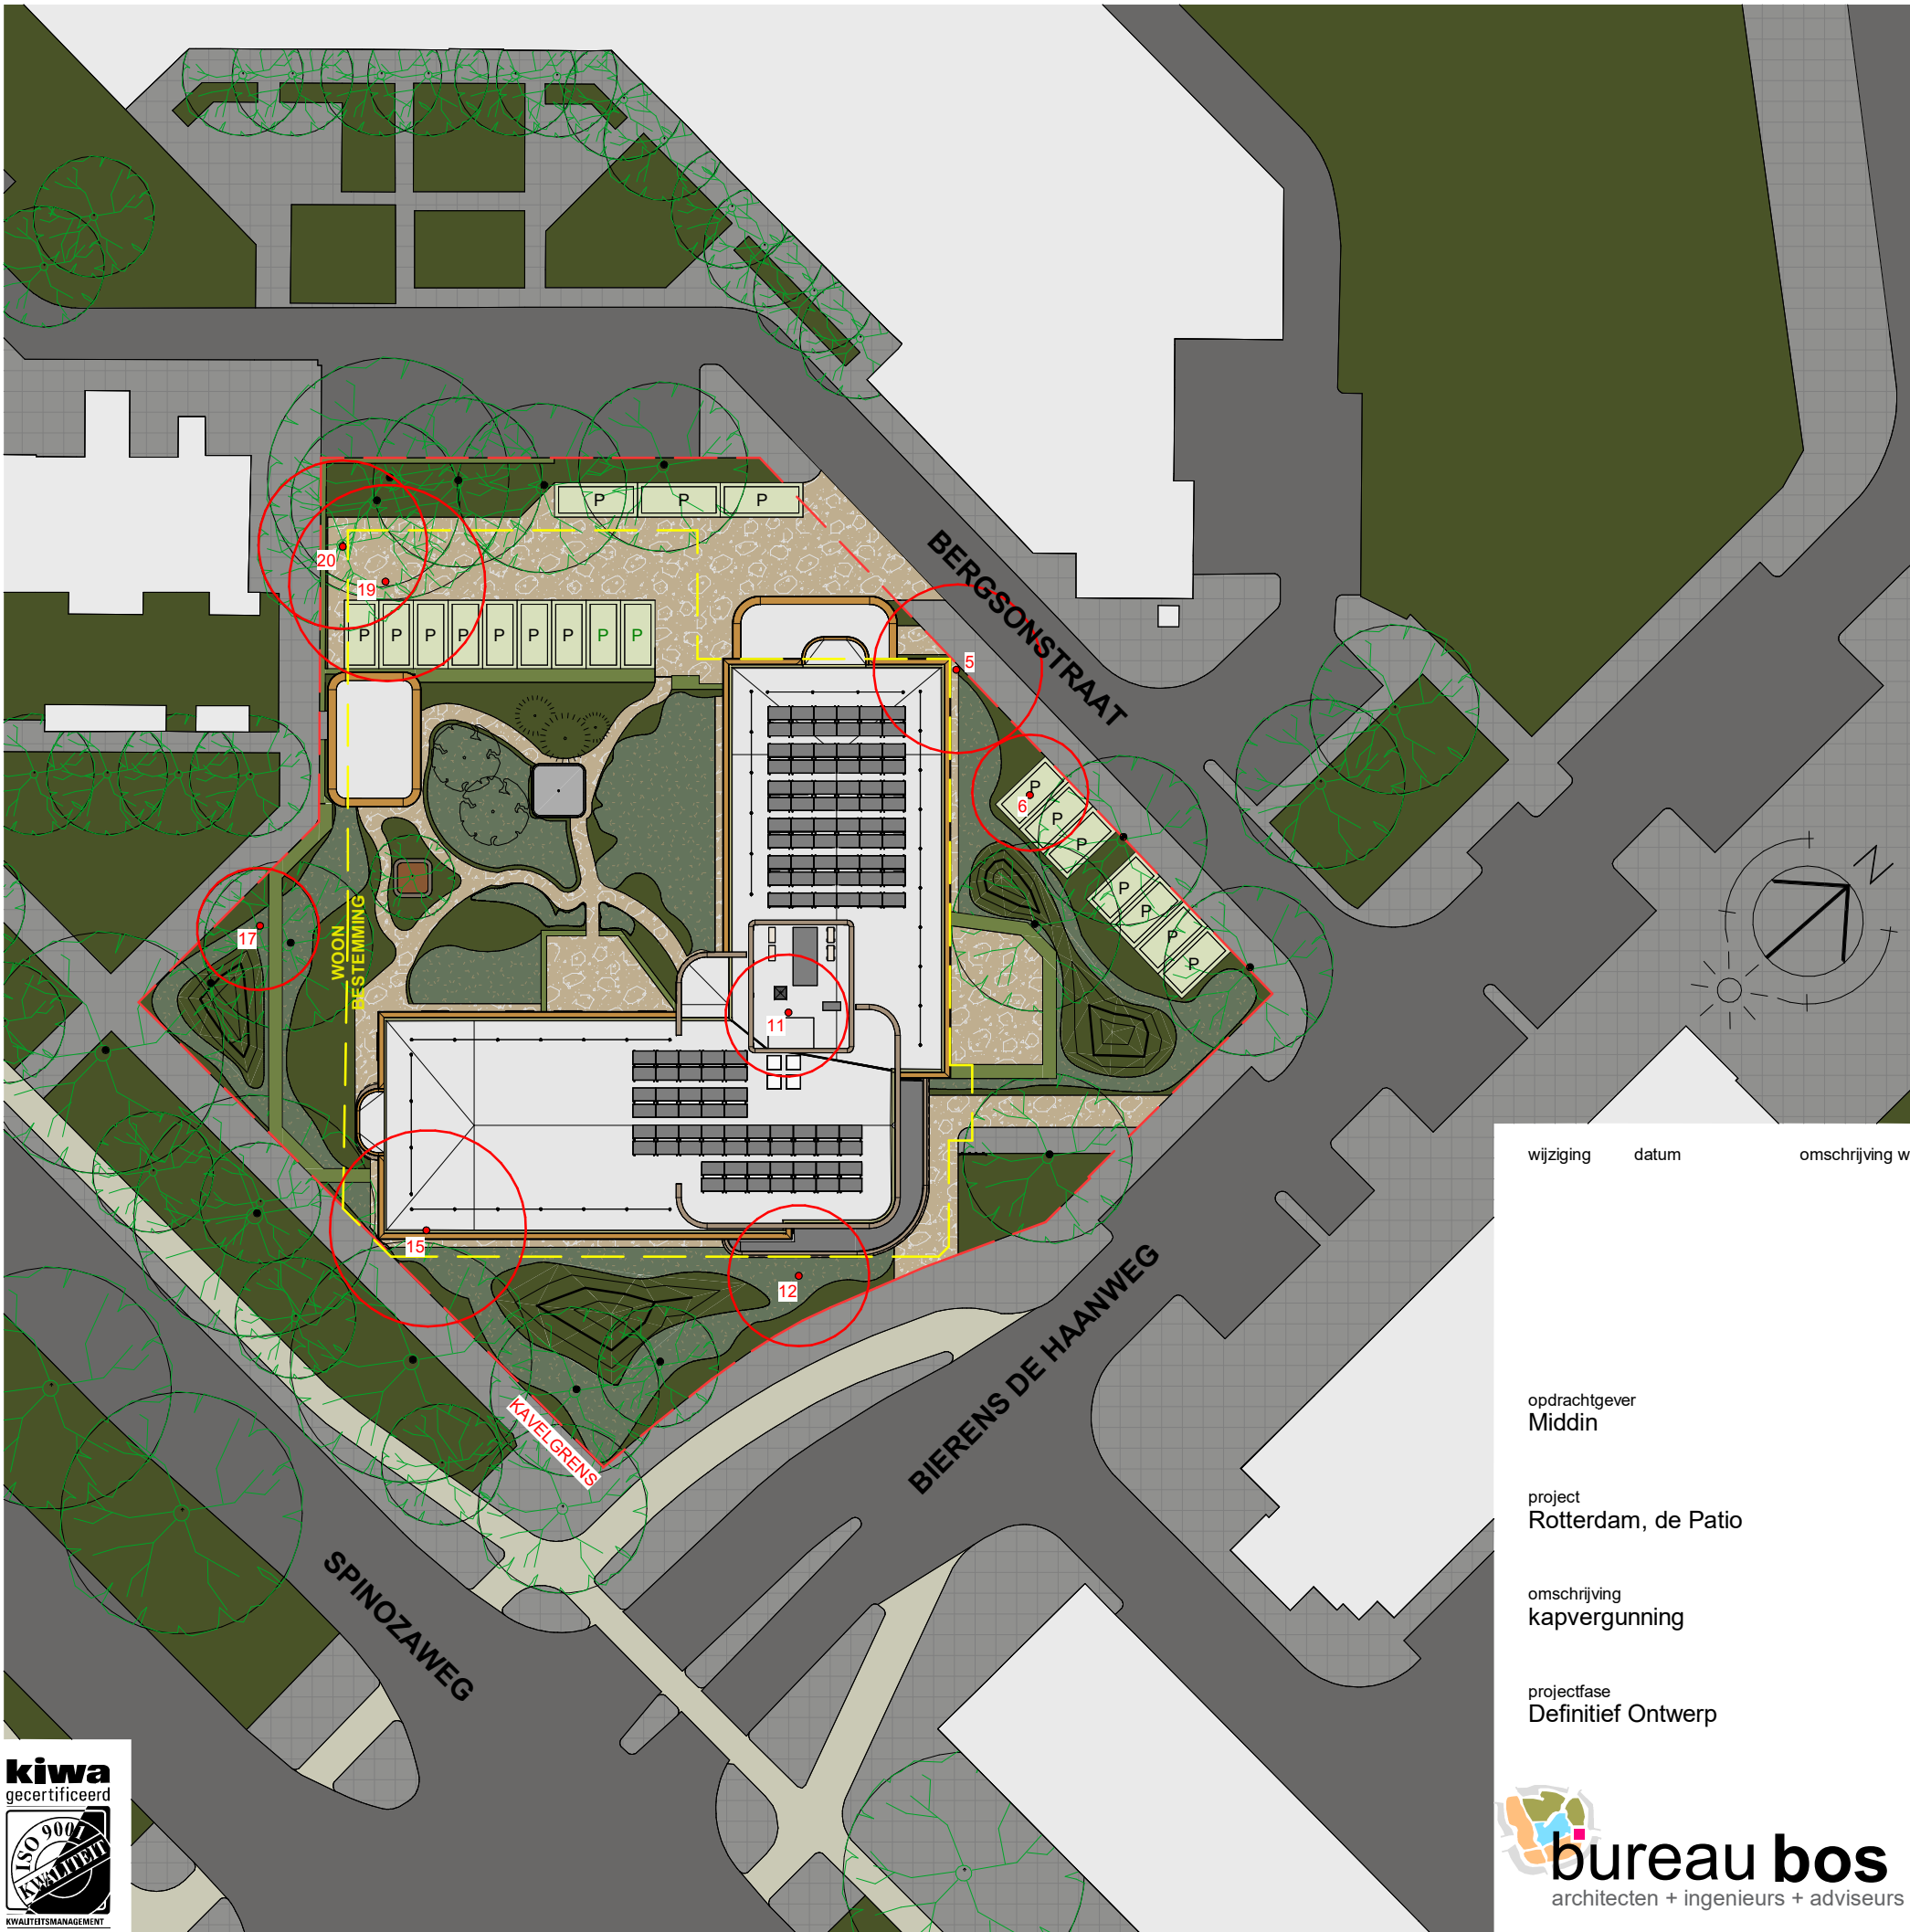

Renvooi

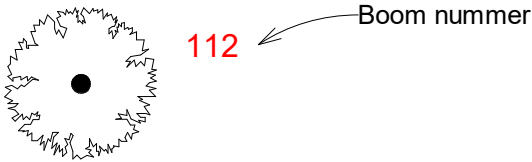

Boom behouden: ●

Boom kappen: ●*

* te kappen bomen genummerd, deze nummering komt overeen en is afgeleid van de nummers uit Rapportage: Bomen Effect Analyse Bierens de Haanweg 151 te Rotterdam - 28 juni 2024

wijziging	datum	omschrijving wijziging
-----------	-------	------------------------

gewijzigd door

opdrachtgever	Middin
project	Rotterdam, de Patio
omschrijving	kapvergunning
projectfase	Definitief Ontwerp

	architecten
	tekenaar
	projectleider
A3	formaat
01-07-2025	datum
1:500	schaal
50601100	kenmerk
113	bladnummer

Definitief