


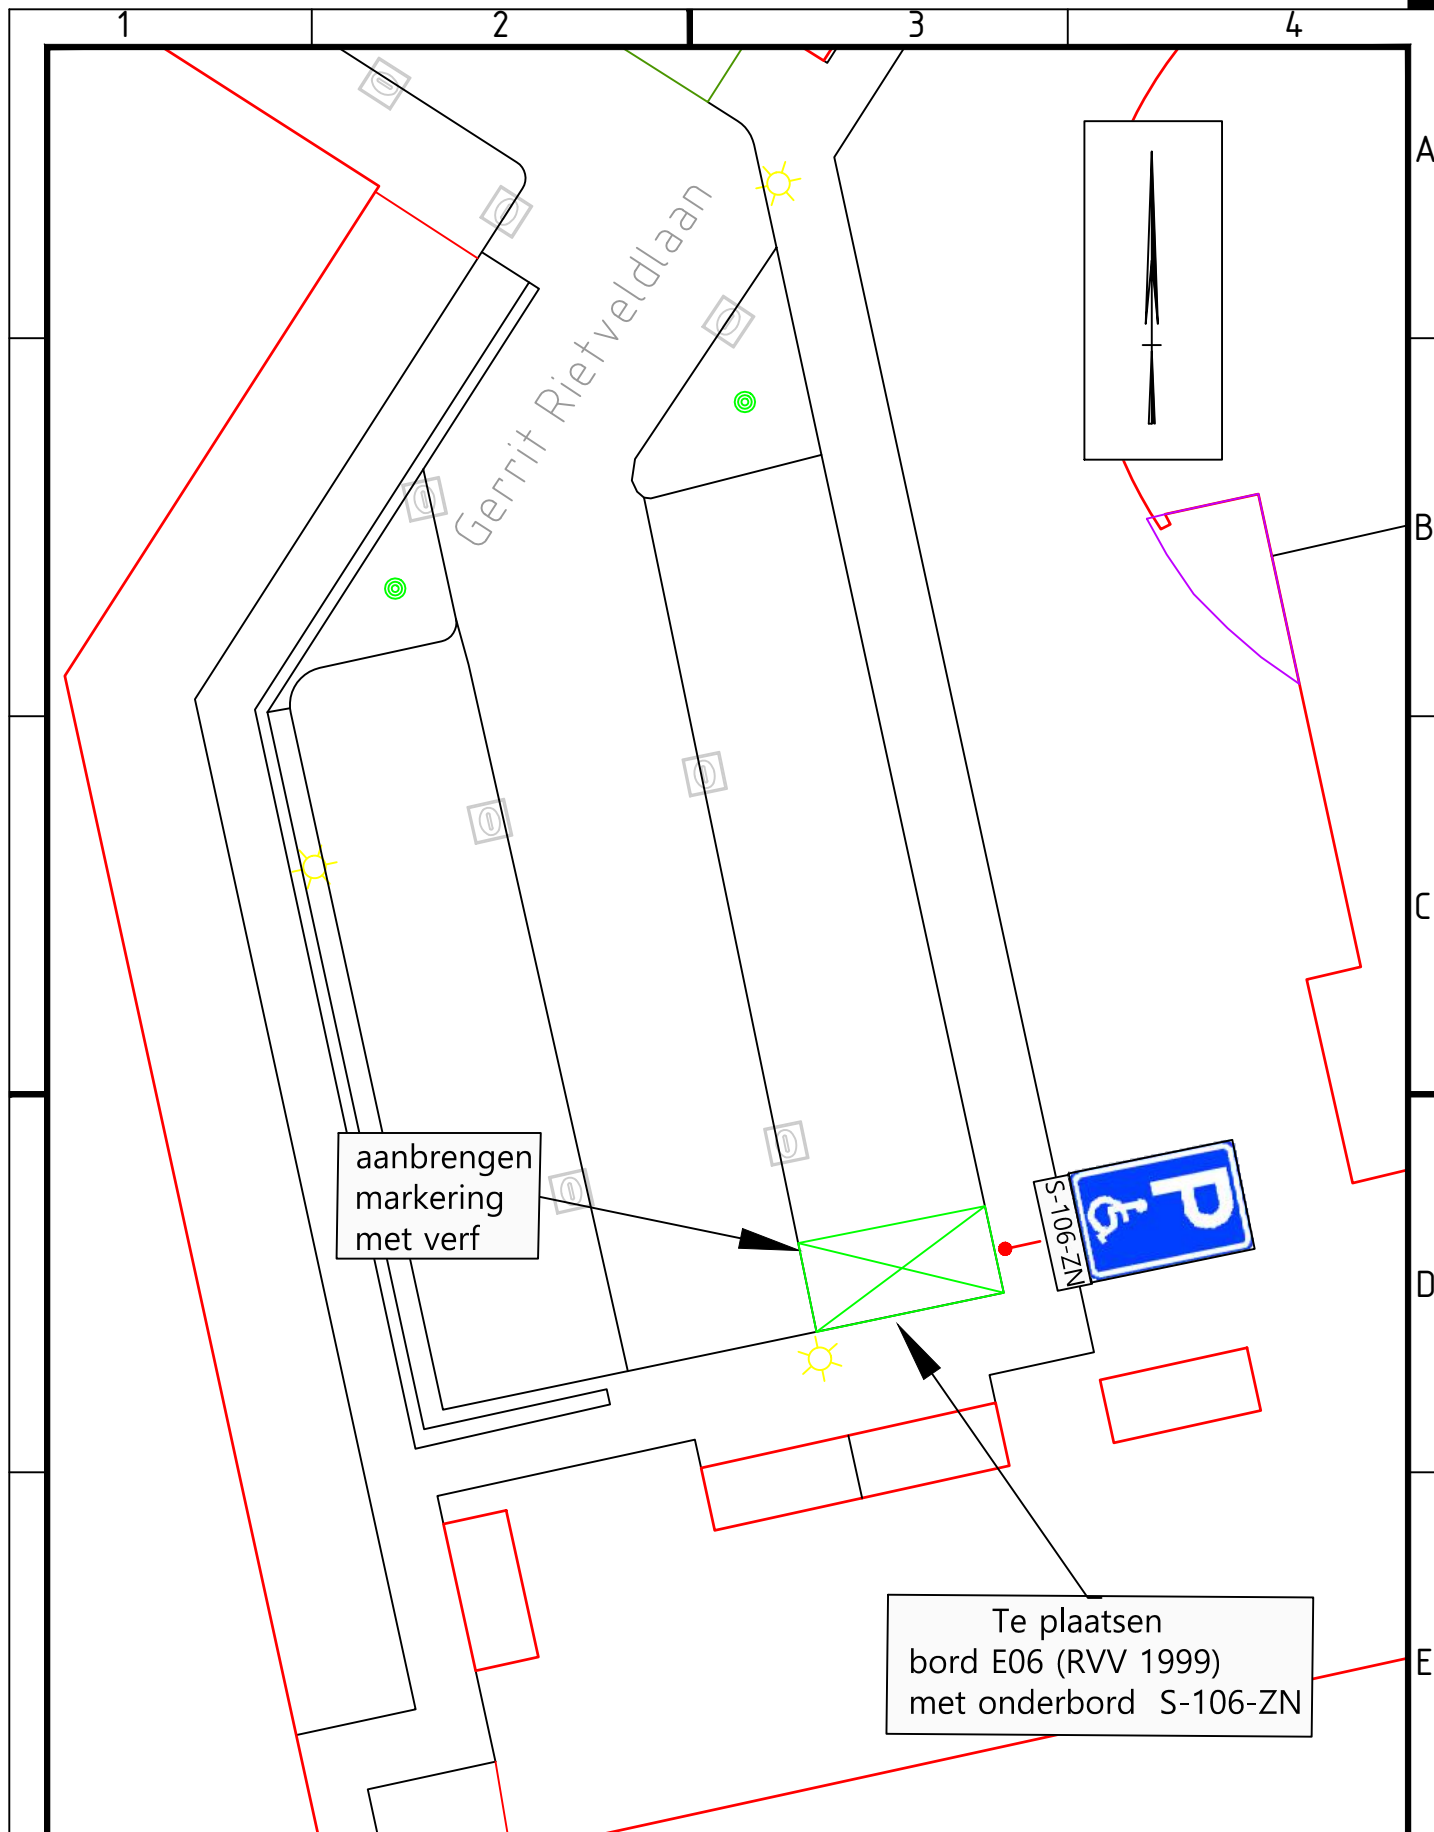

Project AANWIJZEN GEHANDICAPTENPARKEERPLAATS					vastgesteld namens college dd 10-06-2025	
Onderwerp Willem Dudocklaan t.h.v.4 (parkeerterrein Gerrit Rietveldlaan) (verkeersbesluit 2025-(23)					C.W.J. SCHRIEKS	
Getekend door B. MIELOO	Gecontroleerd door	Blad 1	Aantal 1	Documentsoort Tekening	Documentstatus Definitief	Projectnummer
Datum uitgifte 10-06-2025	Gezien door	Schaal 1:200	Formaat A4	Zaaknummer Z/25/217520	Tekeningnummer A-1373	
Gemeente Oegstgeest Team Ruimte			Gemeente  Oegstgeest		Rhijngesterstraatweg 13 Postbus 1270, 2340 BG Oegstgeest Tel. 14071 www.oegstgeest.nl	