


Auteursrecht voorbehouden volgens de wet.

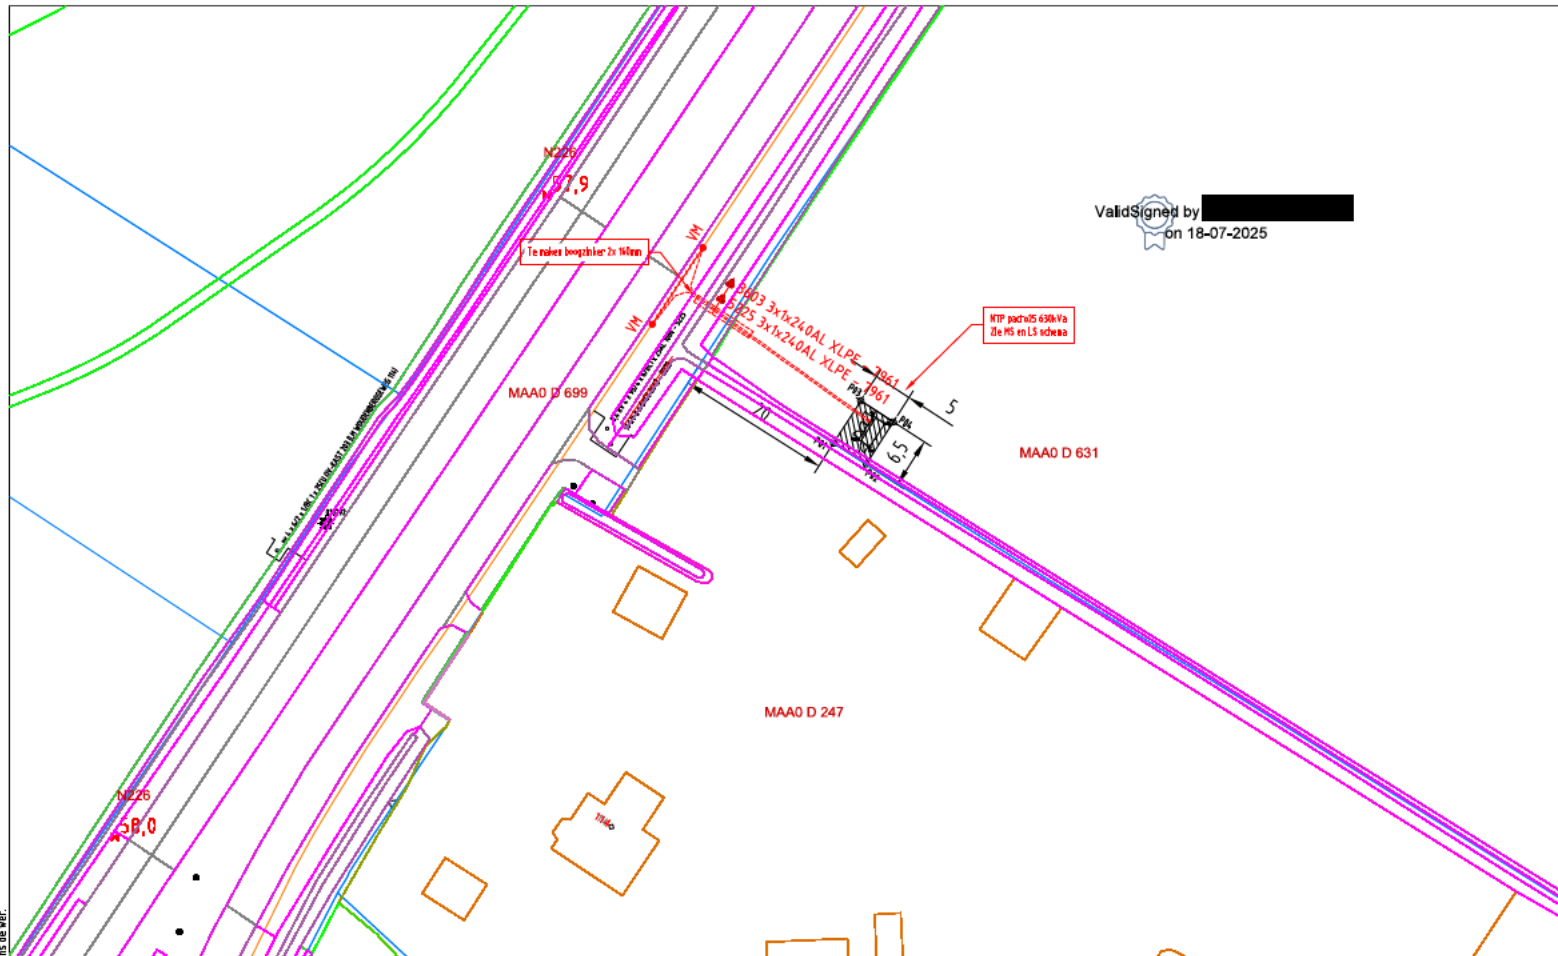

ELEKTRA NIEUW		ELEKTRA BESTAAND			Opmerkingen: Geen Tracelengte: Mr. Formaat: A3 Schaal: 1:500 Valgend: Madin	20250520 Trace Elektra Woudenbergseweg 92 b, 3953 MJ, Maarsbergen MS plan Detailontwerp/Vergunning E	Wijze: #2 Getekend door: [Redacted] Gecheckt door: [Redacted] Project: PD217521 Woudenbergseweg 92b Maarsbergen Onderaan: Datum: 20250520-7521-003 Status: Vrij voor uitvoering Bladen: A3	
■ LS-kast	■ Station	▲ Leveringspunt	■ Laadpaal				20250520 Trace Elektra Woudenbergseweg 92 b, 3953 MJ, Maarsbergen MS plan Detailontwerp/Vergunning E	
■ Mast bovengronds	● Mof	--- Bescherming	Abc Tekst					
--- Kabel nieuw	--- Kabel te rijken	--- Kabel te rooien	--- Buiten Bedrijf					
■ LS-kast	■ Station	■ Leveringspunt	○ DV mast	■ Mast bovengronds	○ Mof	■ Bescherming	20250520 Trace Elektra Woudenbergseweg 92 b, 3953 MJ, Maarsbergen MS plan Detailontwerp/Vergunning E	
0,4 kV/DV	0,4 kV	OV	3 kV	6 kV	10/13 kV			
23 kV	25 kV	50 kV	66 kV	150 kV				
Buiten Bedrijf	Telecom	Aardkabel	Gelijkspanning					