


ValidSigned by [redacted]
on 18-07-2025

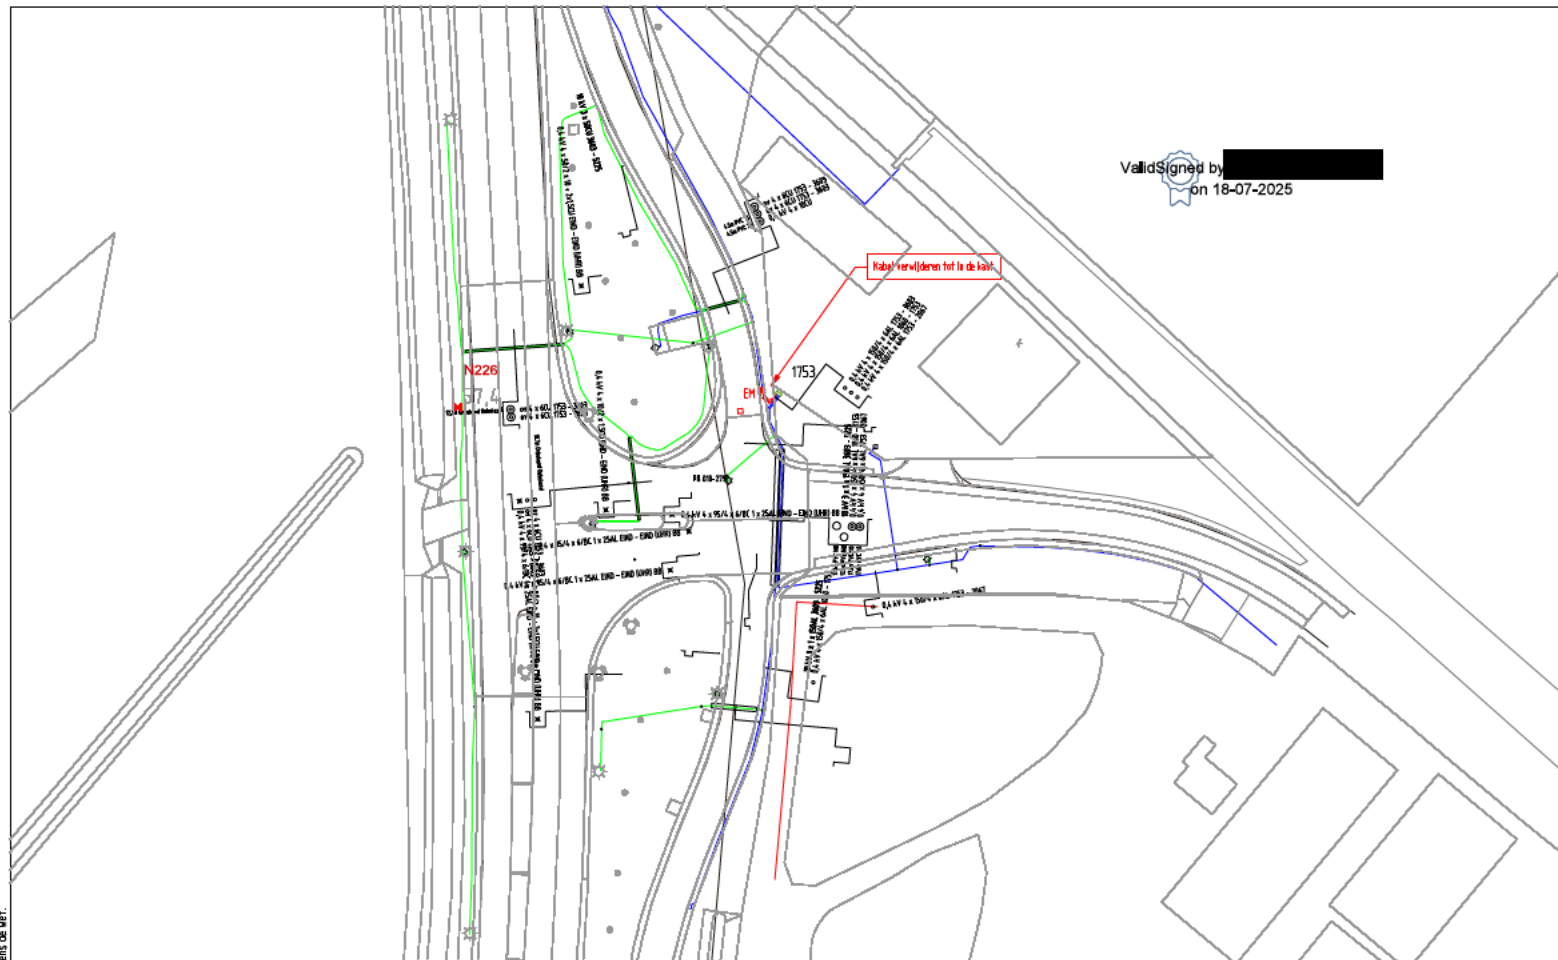

ELEKTRA NIEUW		LS-kast	Station	Leveringspunt	Laadpaal	OV mast		
		Mast bovengronds	Mof	Bescherming	Abc Tekst	Zinkerbord		
		Kabel nieuw	Kabel te rijden	Kabel te roeien	Buiten Bedrijf	Kadaster		
ELEKTRA BESTAAND		LS-kast	Station	Leveringspunt	OV mast	Mast bovengronds	Mof	Bescherming
		0,4 kV/OV	0,4 kV	OV	3 kV	6 kV	10/15 kV	
		23 kV	25 kV	50 kV	66 kV	150 kV		
		Buiten Bedrijf	Telecom	Aardkabel	Gelijkspanning			

Opmerkingen: Geen

Tracé lengte: Mr.

STEDIN

Formaat: A3

Schaal: 1:500

Volgend blad:

20250520 Trace Elektra

Woudenbergseweg 92 b, 3953 MJ, Maarsbergen

LS plan

Detailontwerp/Vergunning E

Mijn: #1

Getekend door: [redacted]

Gegevens d: [redacted]

Project: PD217521 Woudenbergseweg 92b Maarsbergen

Orde nr: 20250520-7521-004

Status: Vrij voor uitvoering

Datum: 8-7-2025

Blad: A3