


**25-820126-C**  
**Toekomstige situatie**

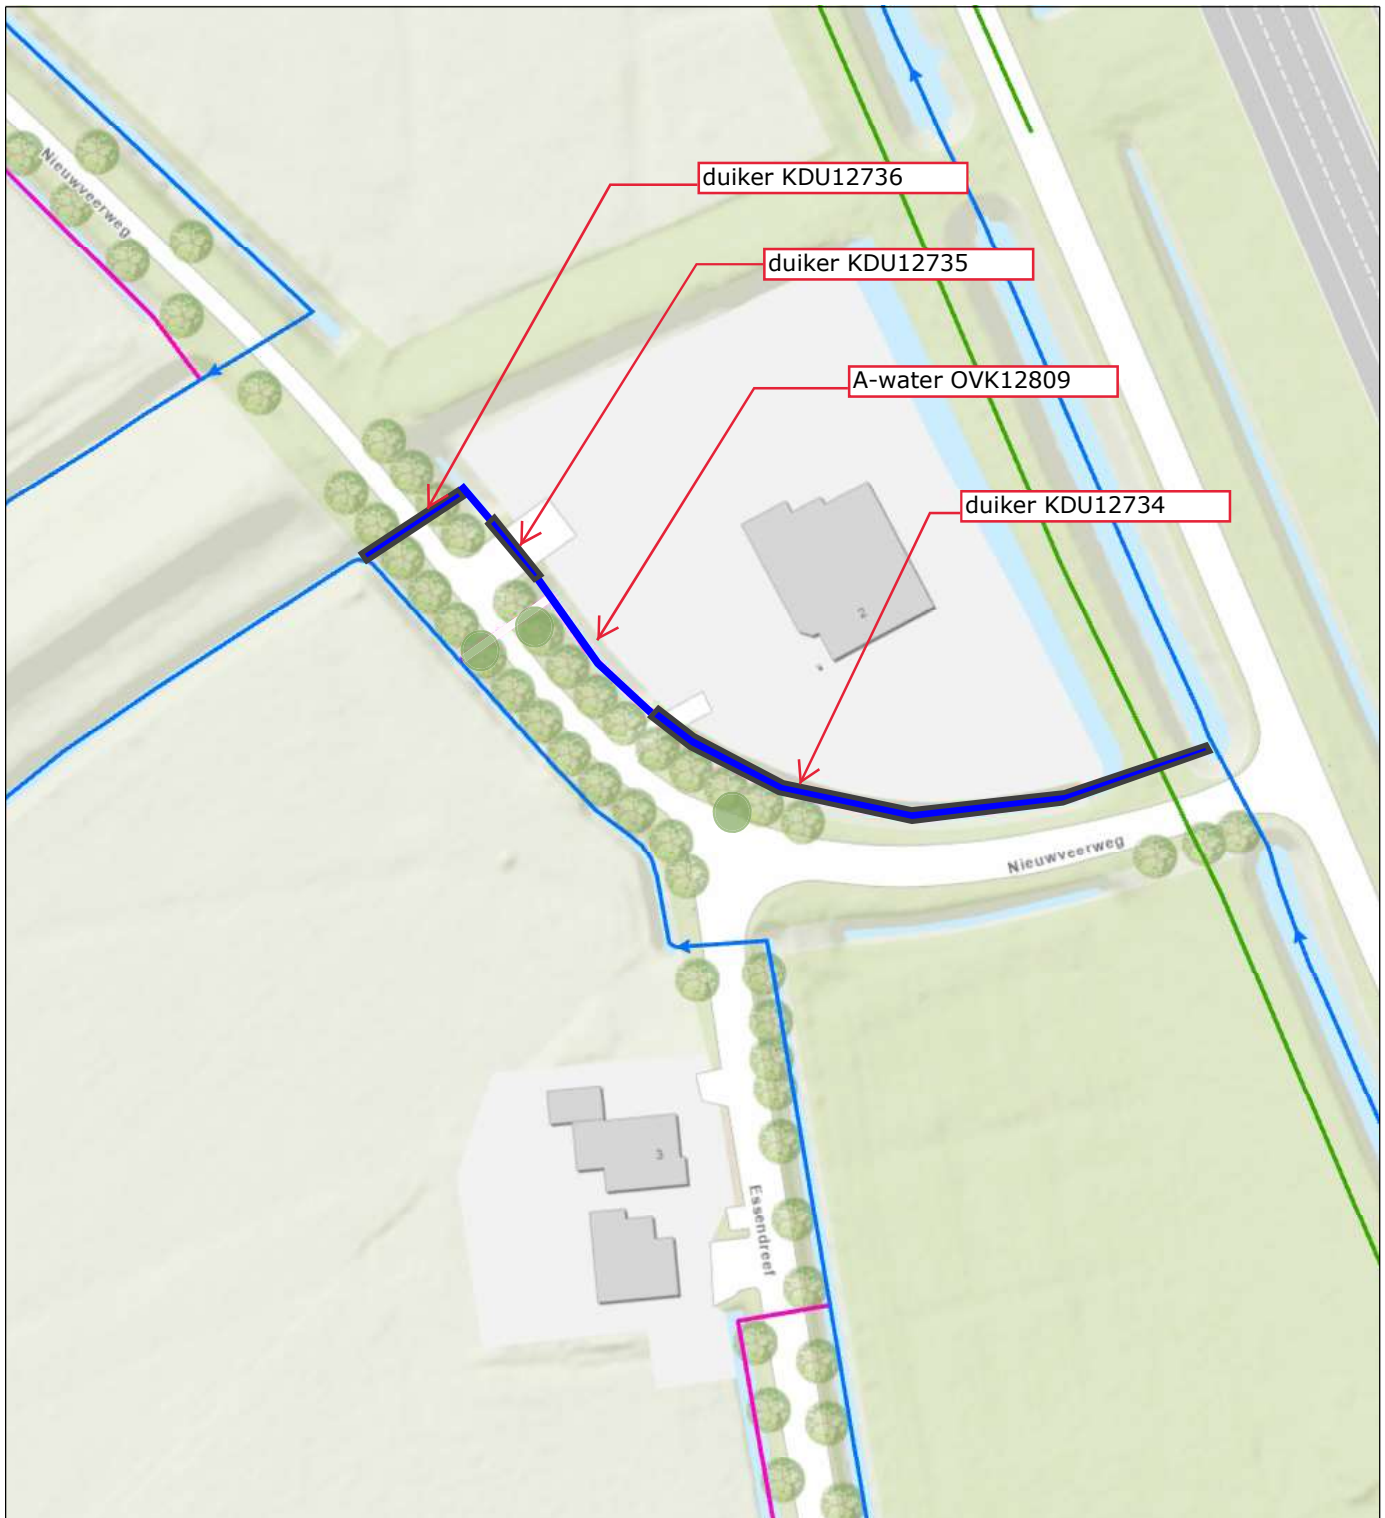

- Overige waterkering
- Categorie A waterloop
- Categorie B waterloop



**Naam/Proces:**  
Vergunningen

**Datum:** 25-07-2025

**Formaat:** A4

**Schaal:** 1:1,000

