

Profielnr 7

Schaal 1 : 100 / 100

NAP -1.00


Hoogte van
het terrein t.o.v. NAP

Hoogte van
het slib t.o.v. NAP

Afstand tot
het nulpunt

perc. 139 eig. Staatsbosbeheer
perc. 140 eig. WBD
perc. 3322 eig. A.J.A.M. Vincenten

4.77
1.21
opp 1.285
ws -0.30

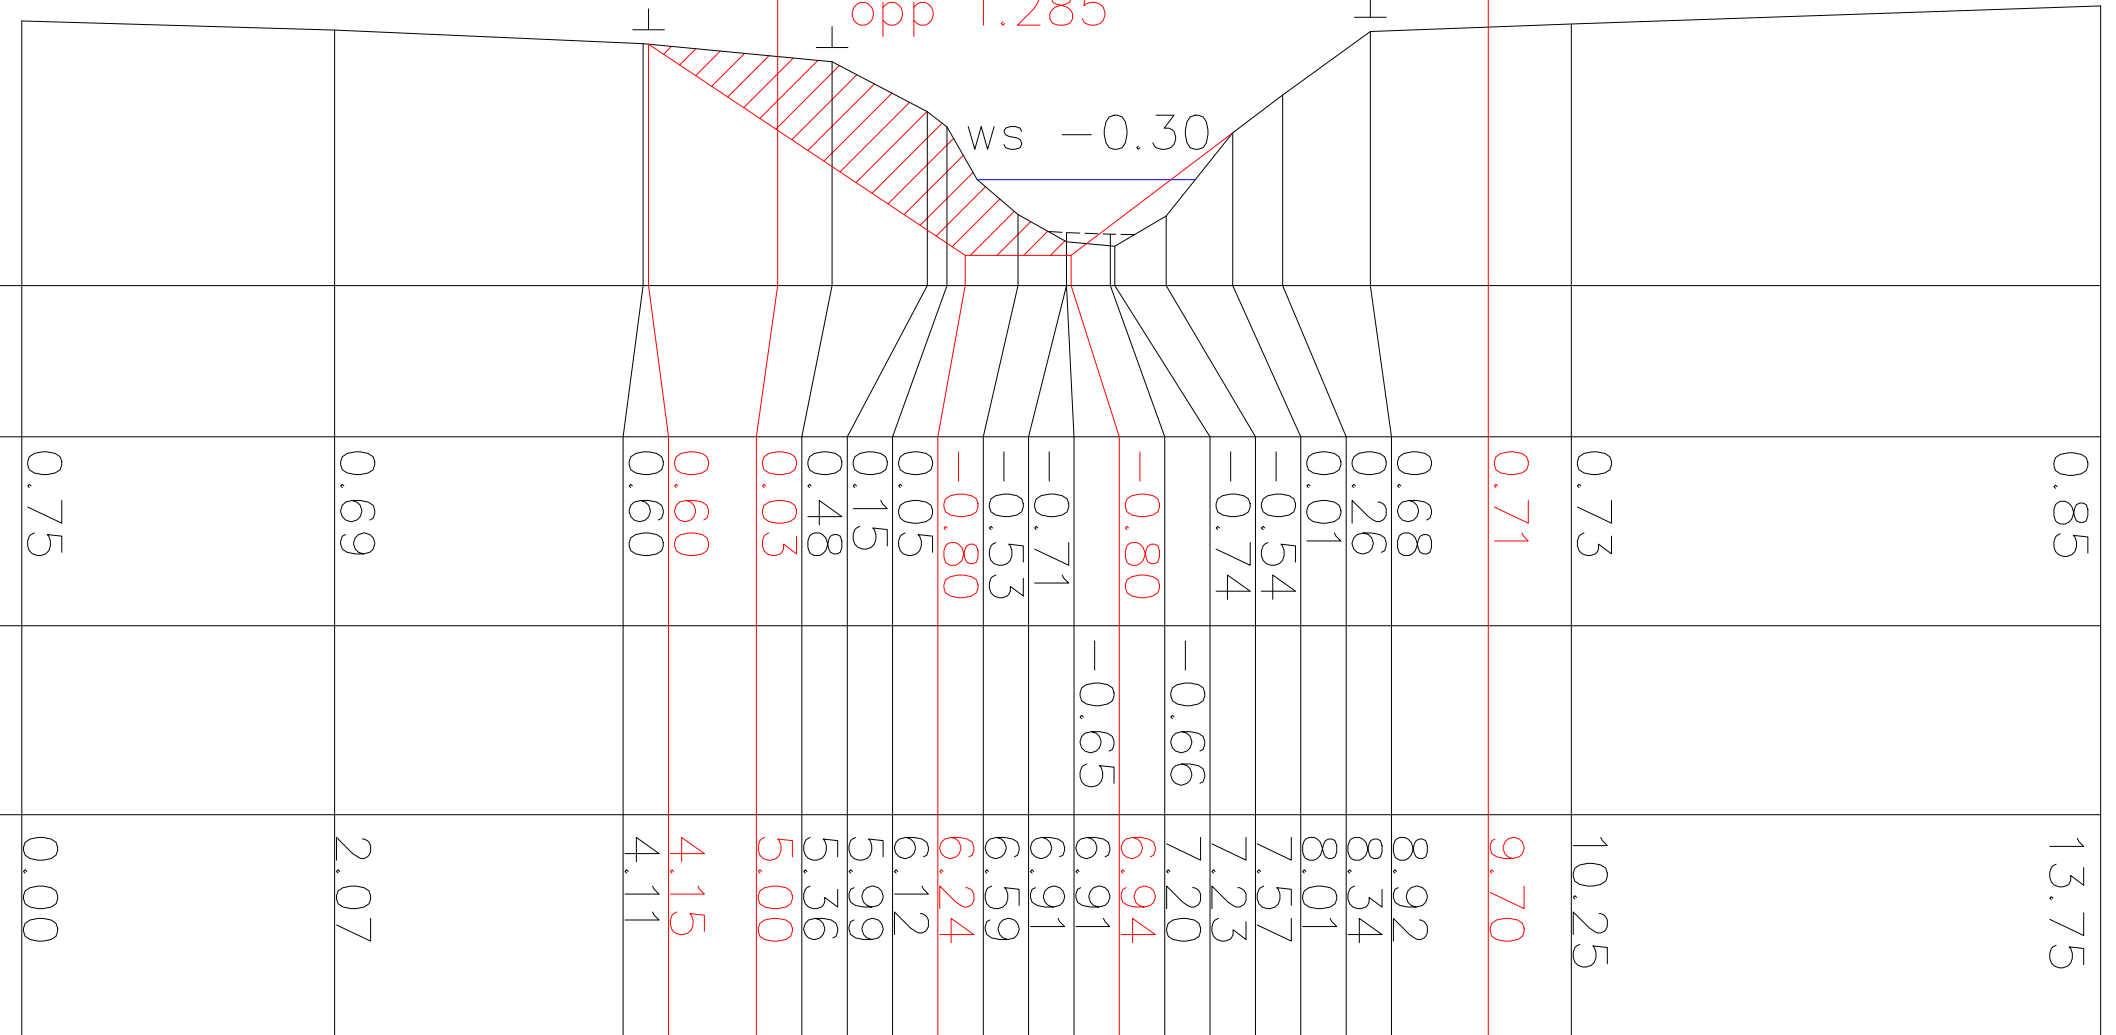

Verklaring

- vaste bodem
- modder
- Nieuw profiel
- kant verharding
- as weg
- insteek
- bomenrij
- cultuurgrens

Nr.	Wijzigingen	Datum	Get.	Gec.	Omschrijving : Kering Weimeren Profiel 7	
					Externnummer :	
					Opmerking :	
Besteknummer :					Formaat A2	Projectie 1:1
Projectnaam :					Getekend:	Schaal: 1: N.V.T.
					Tekeningnummer :	Bladnum. : 007
					Rev. :	

Profielnr 8


Schaal 1 : 100 / 100

NAP -1.00

Hoogte van
het terrein t.o.v. NAP

Hoogte van
het slib t.o.v. NAP

Afstand tot
het nulpunt

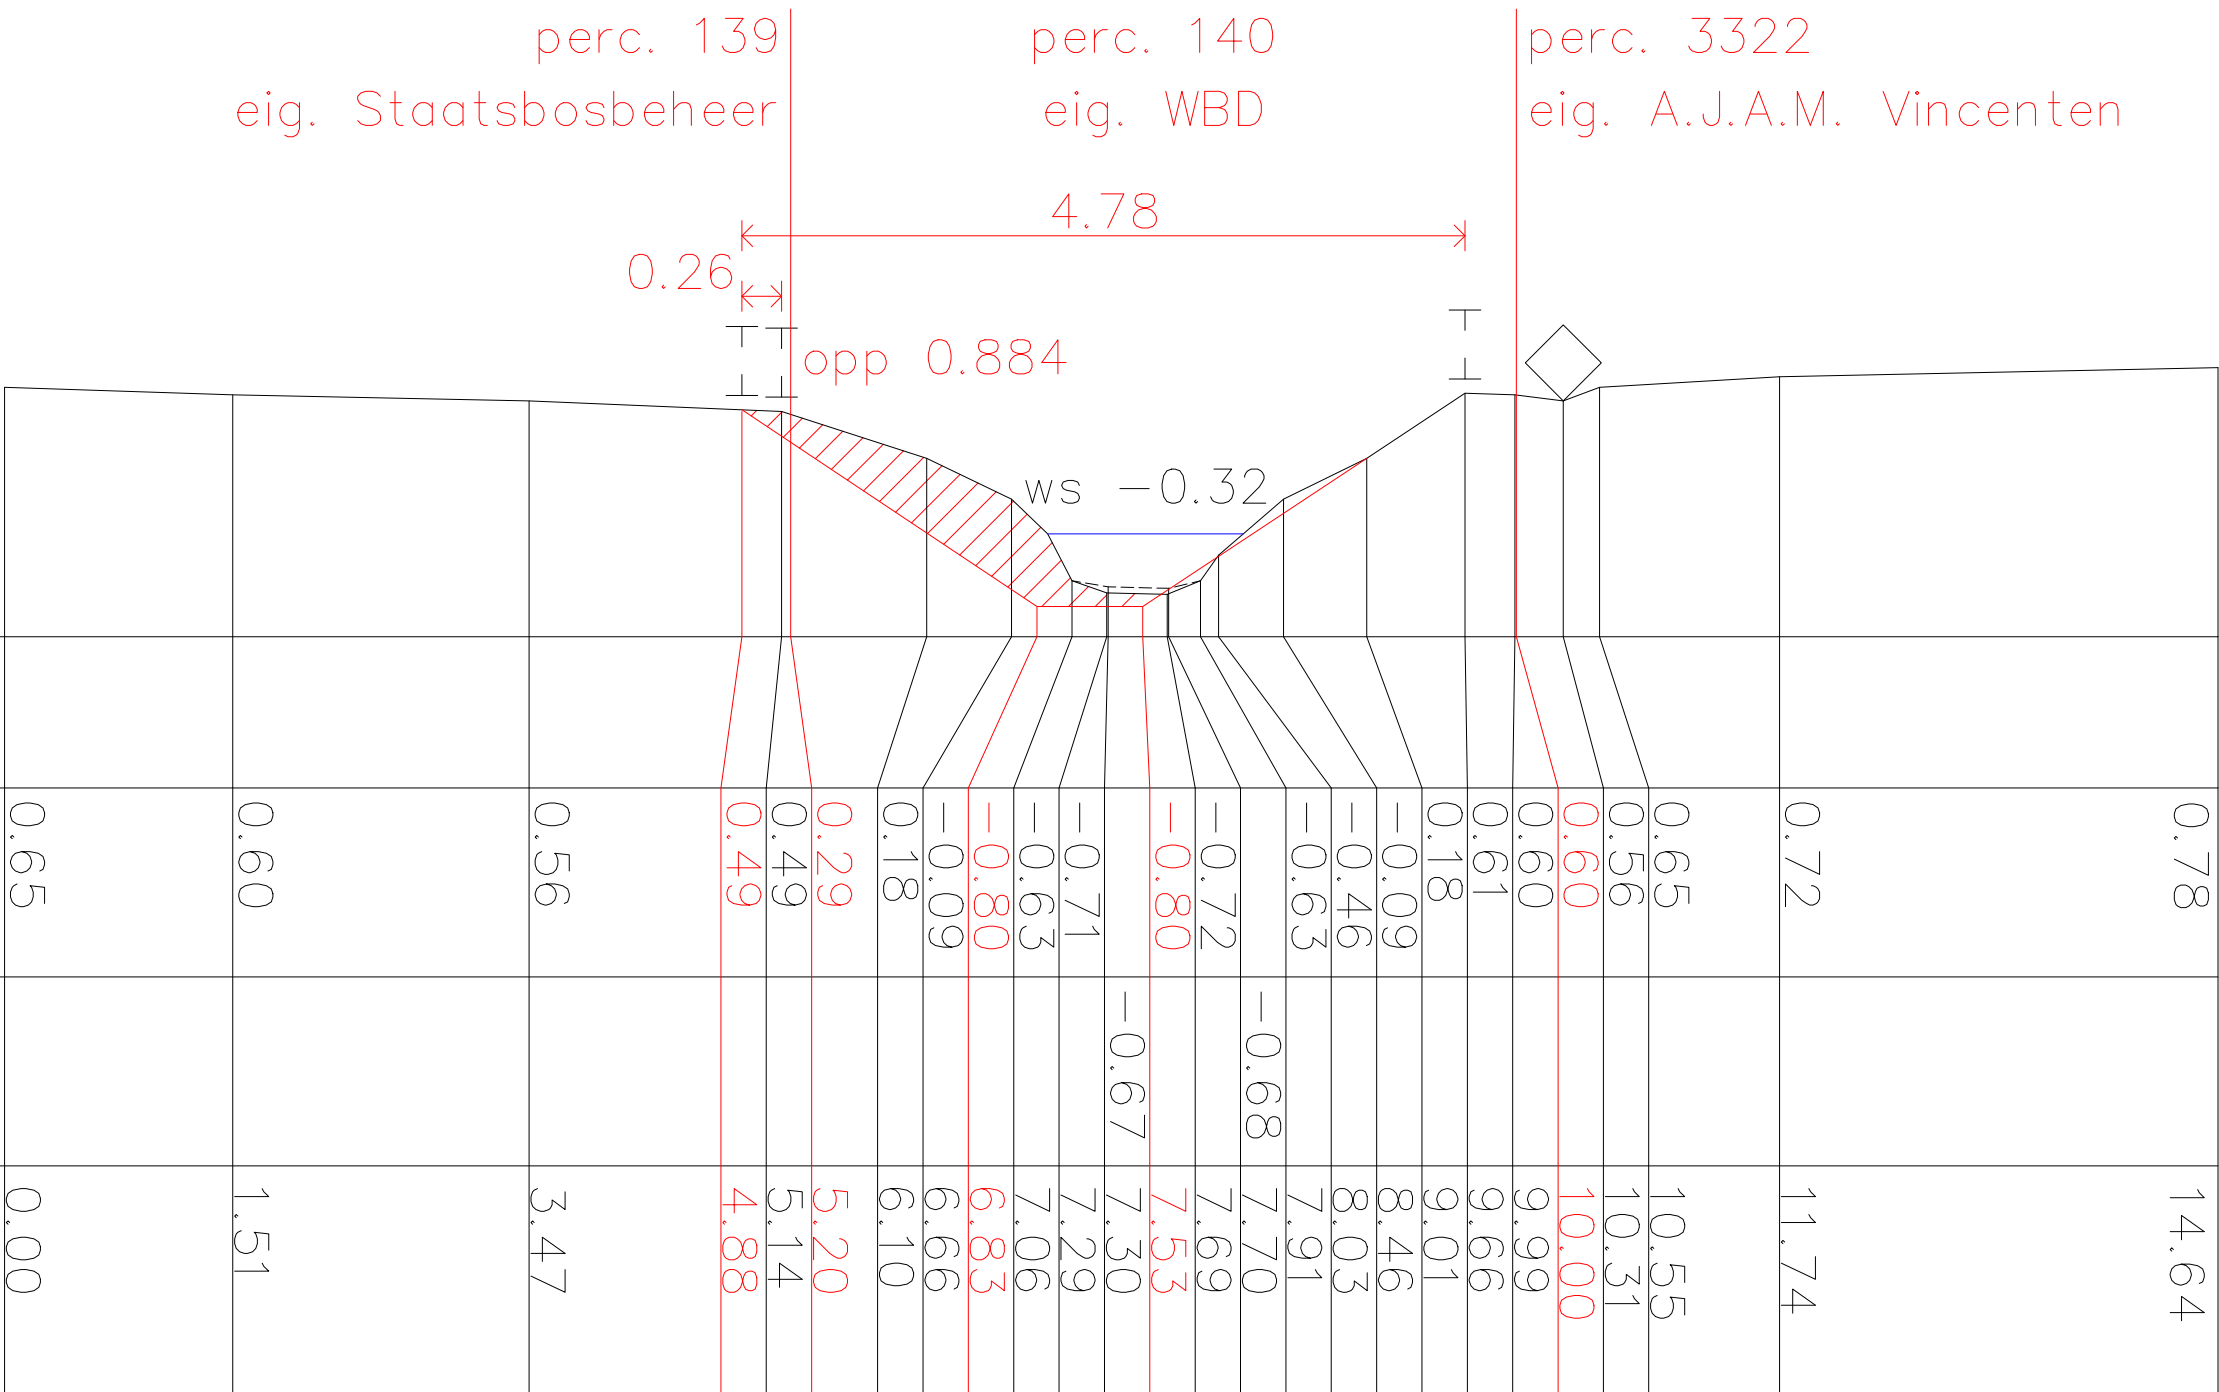

Verklaring

- vaste bodem
- modder
- Nieuw profiel
- kant verharding
- as weg
- insteek
- bomenrij
- cultuurgrens

Nr.	Wijzigingen	Datum	Get.	Gec.	Omschrijving : Kering Weimeren Profiel 8	
					Externnummer :	
					Opmerking :	
 Postbus 5520, 4801 DZ BREDA T (076) 564 10 00 F (076) 564 10 11					Getekend:	
Besteknummer :		Formaat A2	Projectie 		Schaal: 1: N.V.T.	Datum :
Projectnaam :					Tekeningnummer :	Bladnum. : 008
					Rev. :	

Profielnr 9


Schaal 1 : 100 / 100

NAP -1.00

Hoogte van
het terrein t.o.v. NAP

Hoogte van
het slib t.o.v. NAP

Afstand tot
het nulpunt

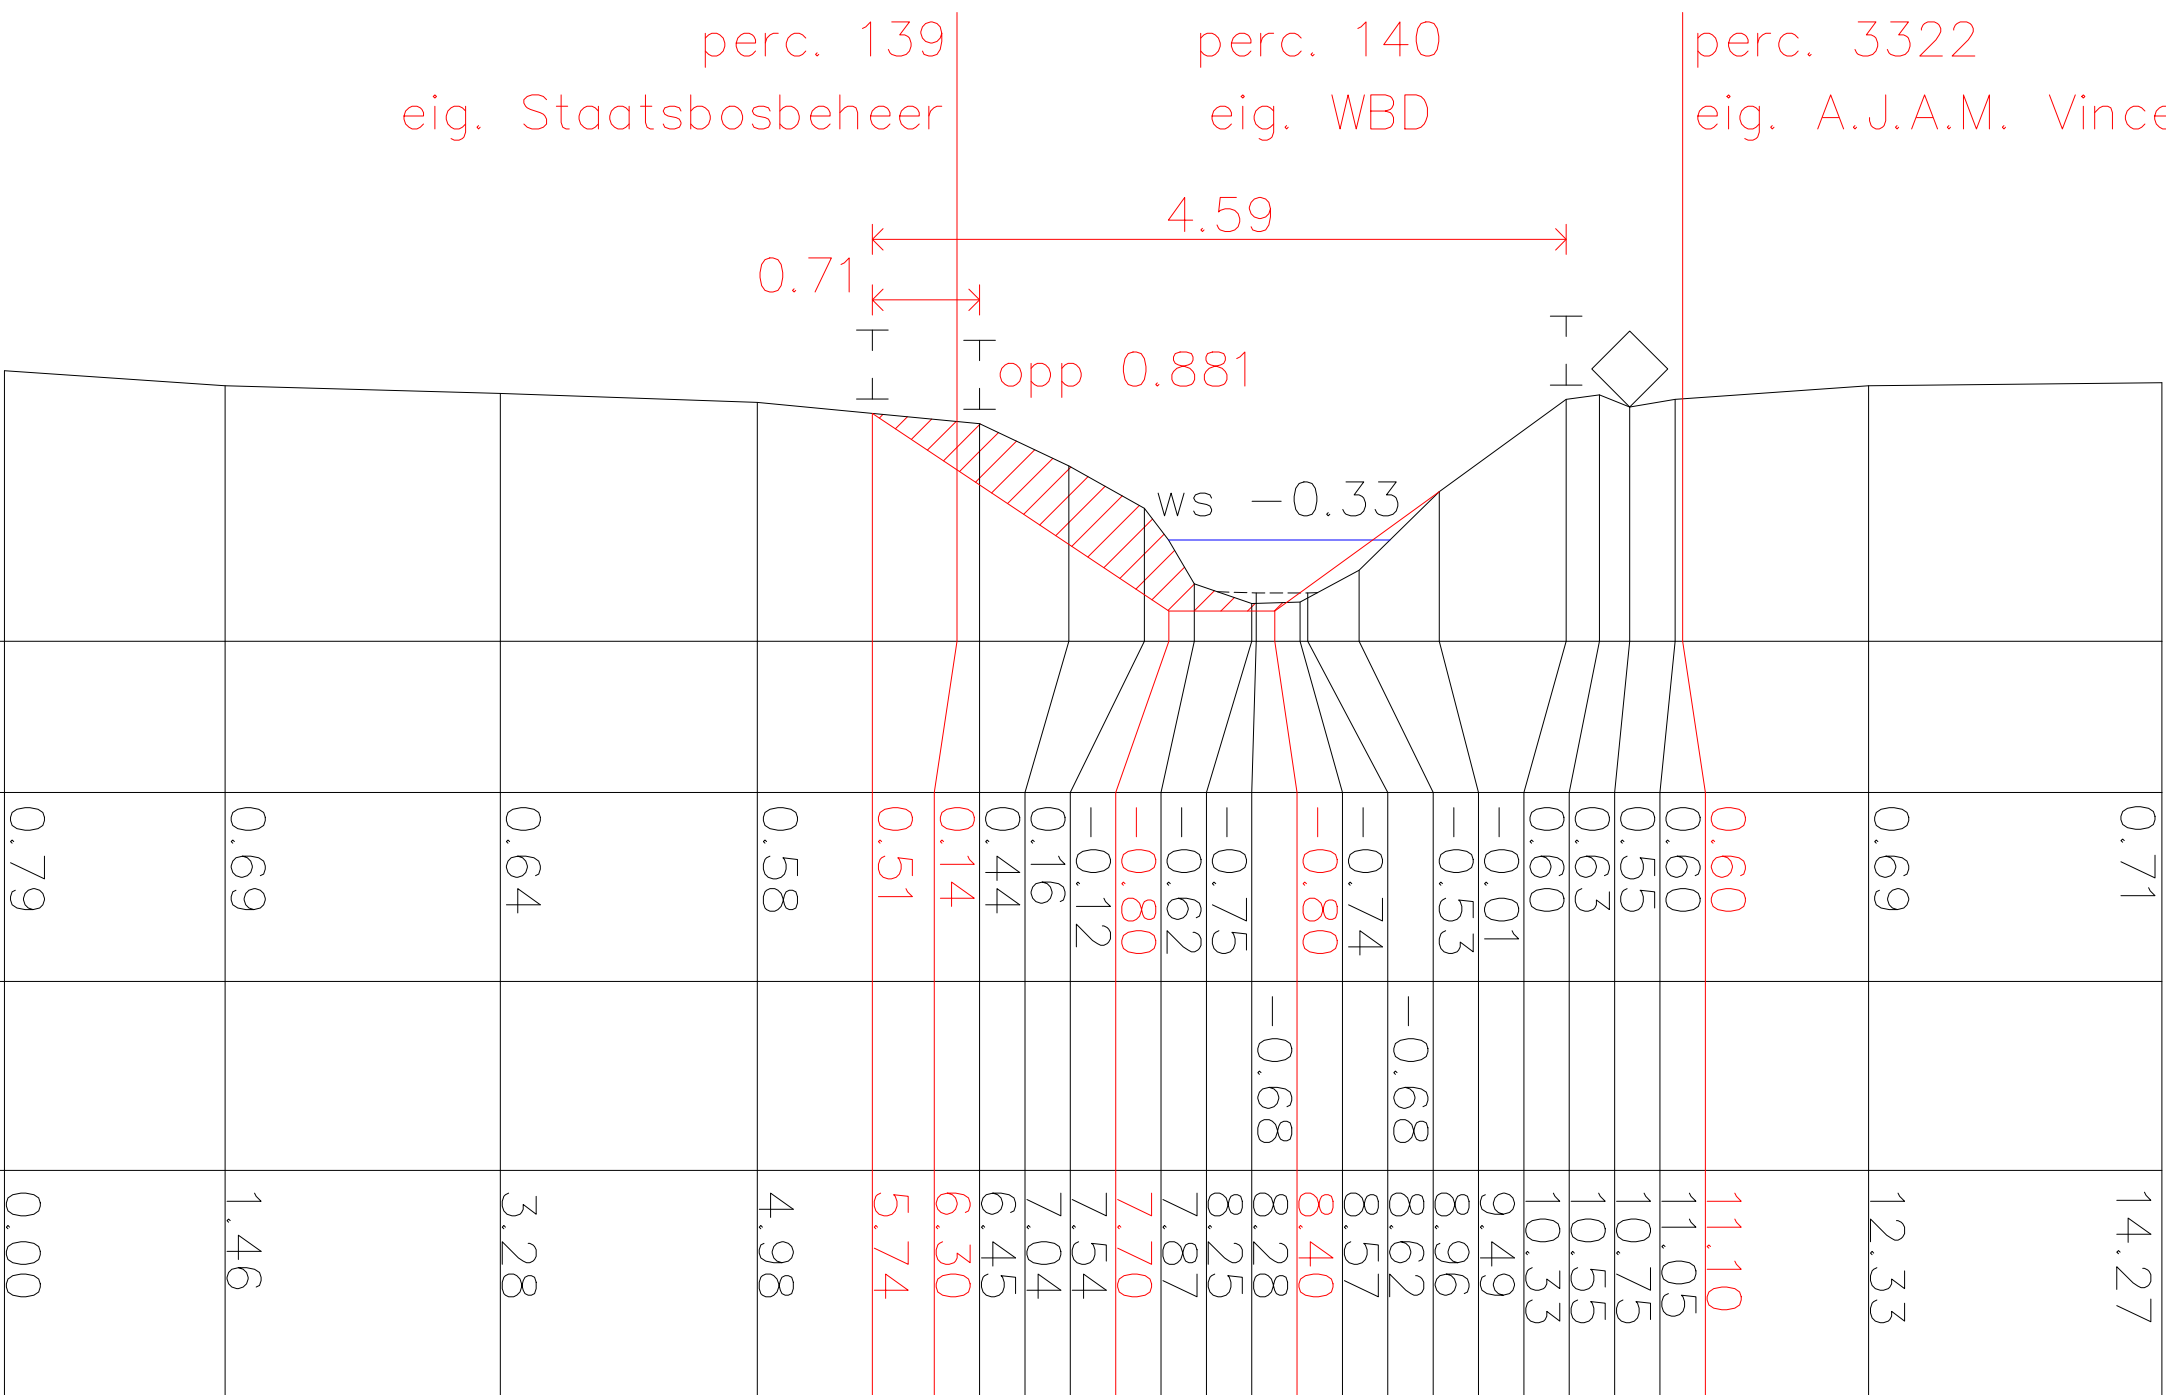

Verklaring

- vaste bodem
- modder
- Nieuw profiel
- kant verharding
- as weg
- insteek
- bomenrij
- cultuurgrens

Nr.	Wijzigingen	Datum	Get.	Gec.	Omschrijving : Kering Weimeren Profiel 9				
					Externnummer :				
					Opmerking :				
Besteknummer :					Formaat A2	Projectie	Getekend:	Schaal: 1: N.V.T.	Datum :
Projectnaam :					Tekeningsnummer :			Bladnum. : 009	Rev. :

Profielnr 10


Schaal 1 : 100 / 100

NAP -1.00

Hoogte van
het terrein t.o.v. NAP

Hoogte van
het slib t.o.v. NAP

Afstand tot
het nulpunt

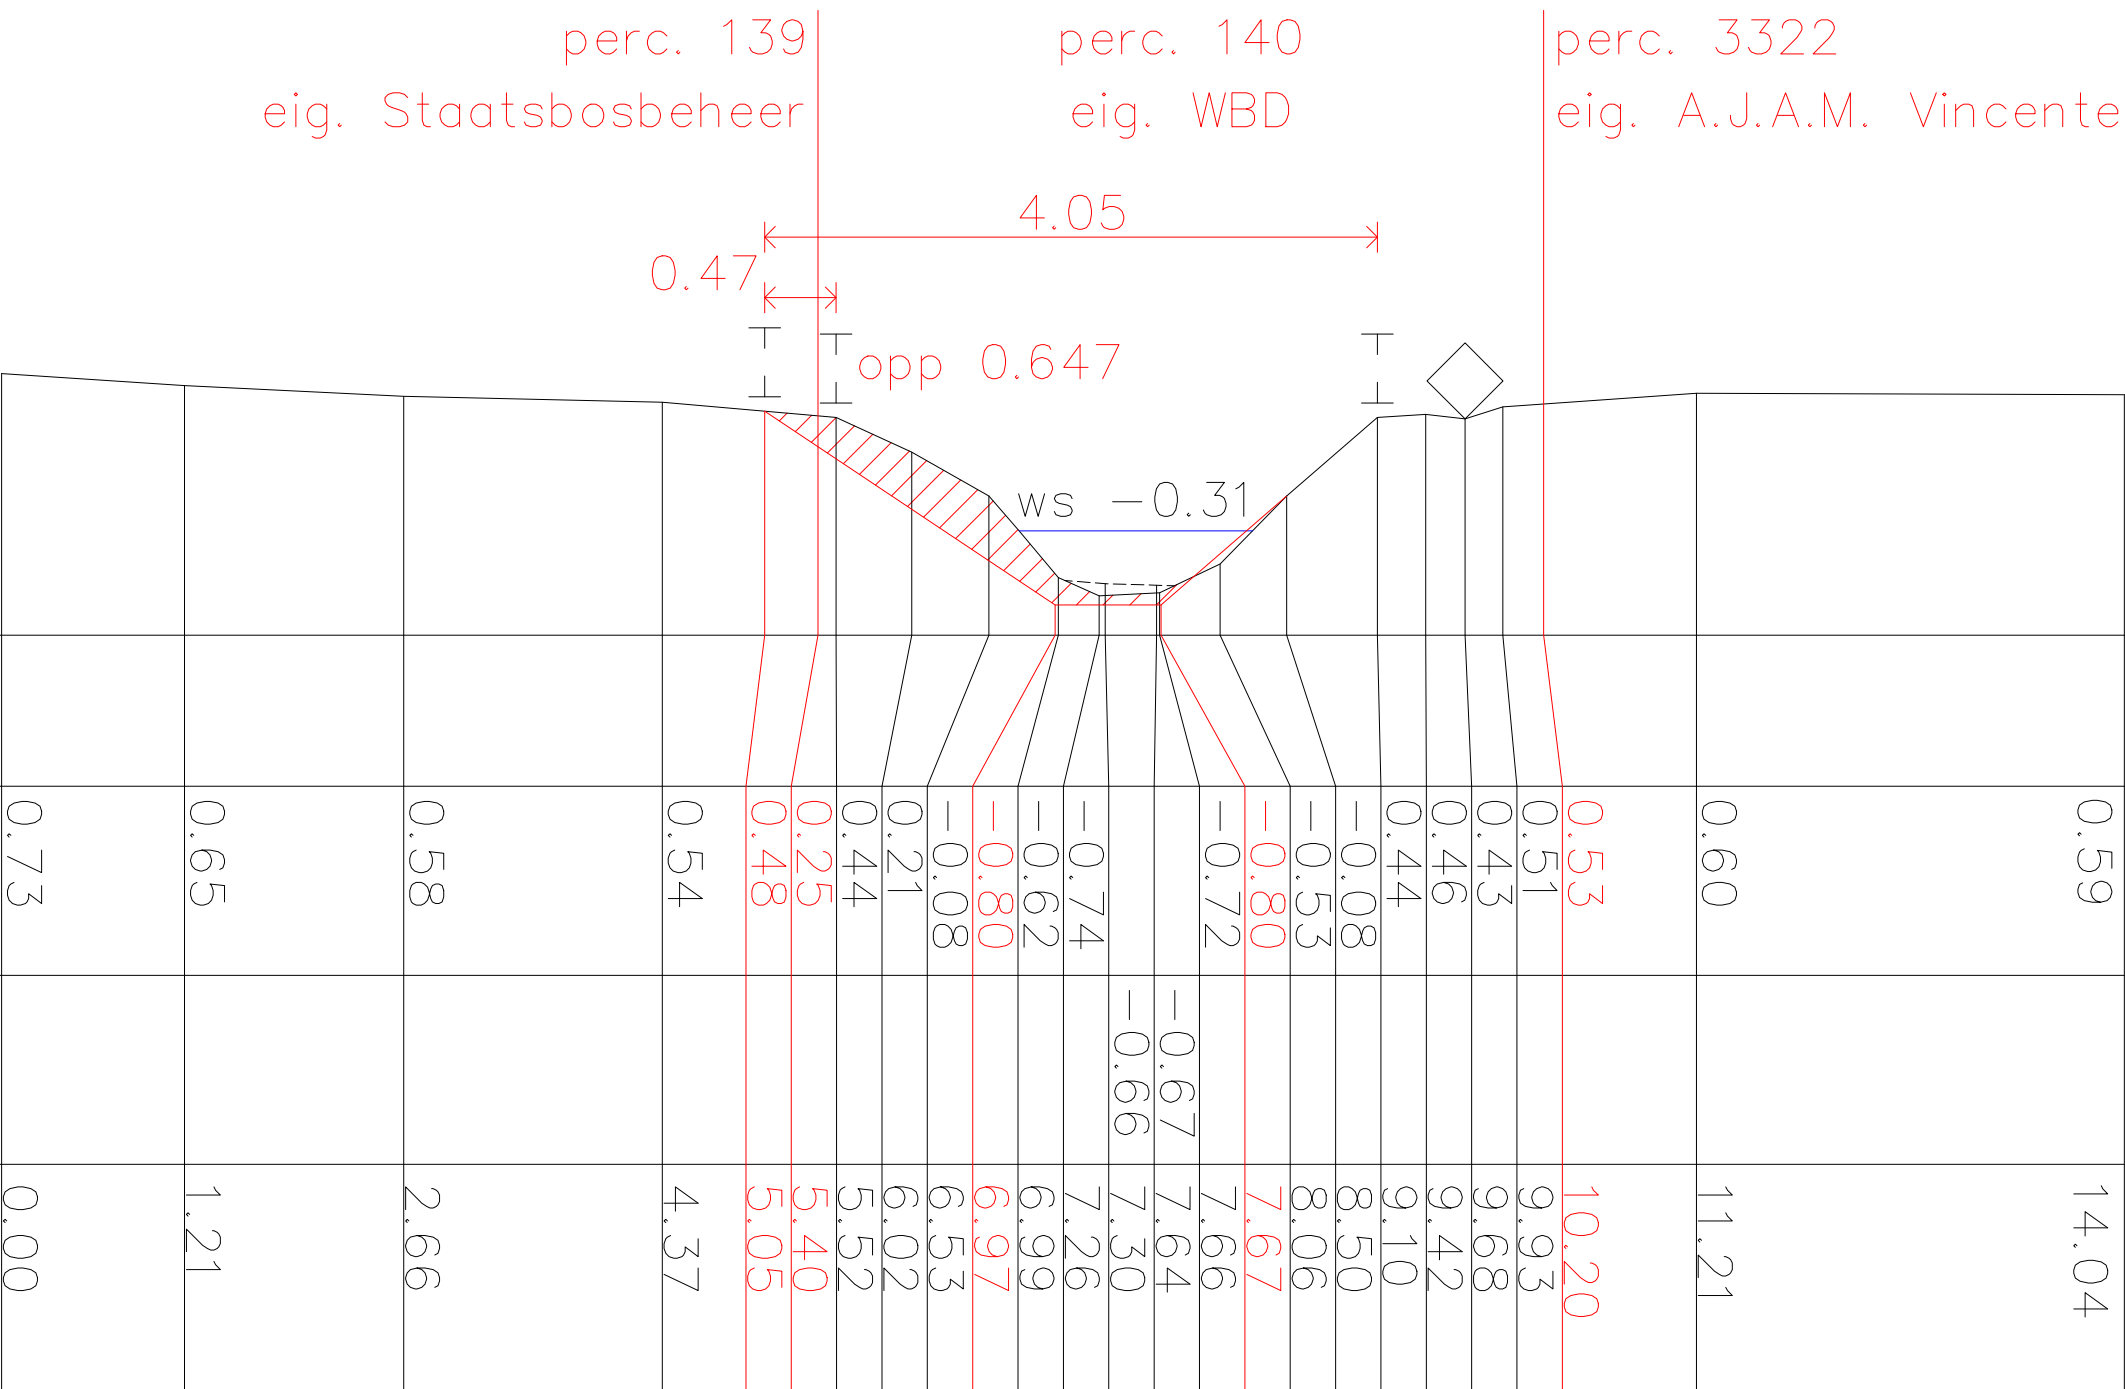

Verklaring

- vaste bodem
- modder
- Nieuw profiel
- kant verharding
- as weg
- insteek
- bomenrij
- cultuurgrens

Nr.	Wijzigingen	Datum	Get.	Gec.	Omschrijving : Kering Weimeren Profiel 10	
					Externnummer :	
					Opmerking :	
Besteknummer :					Formaat A2	Projectie Projectie
Projectnaam :					Getekend : Tekeningsnummer :	
					Schaal: 1: N.V.T.	Datum :
					Bladnum. : 010	Rev. :

Profielnr 11


Schaal 1 : 100 / 100

NAP -1.00

Hoogte van
het terrein t.o.v. NAP

Hoogte van
het slib t.o.v. NAP

Afstand tot
het nulpunt

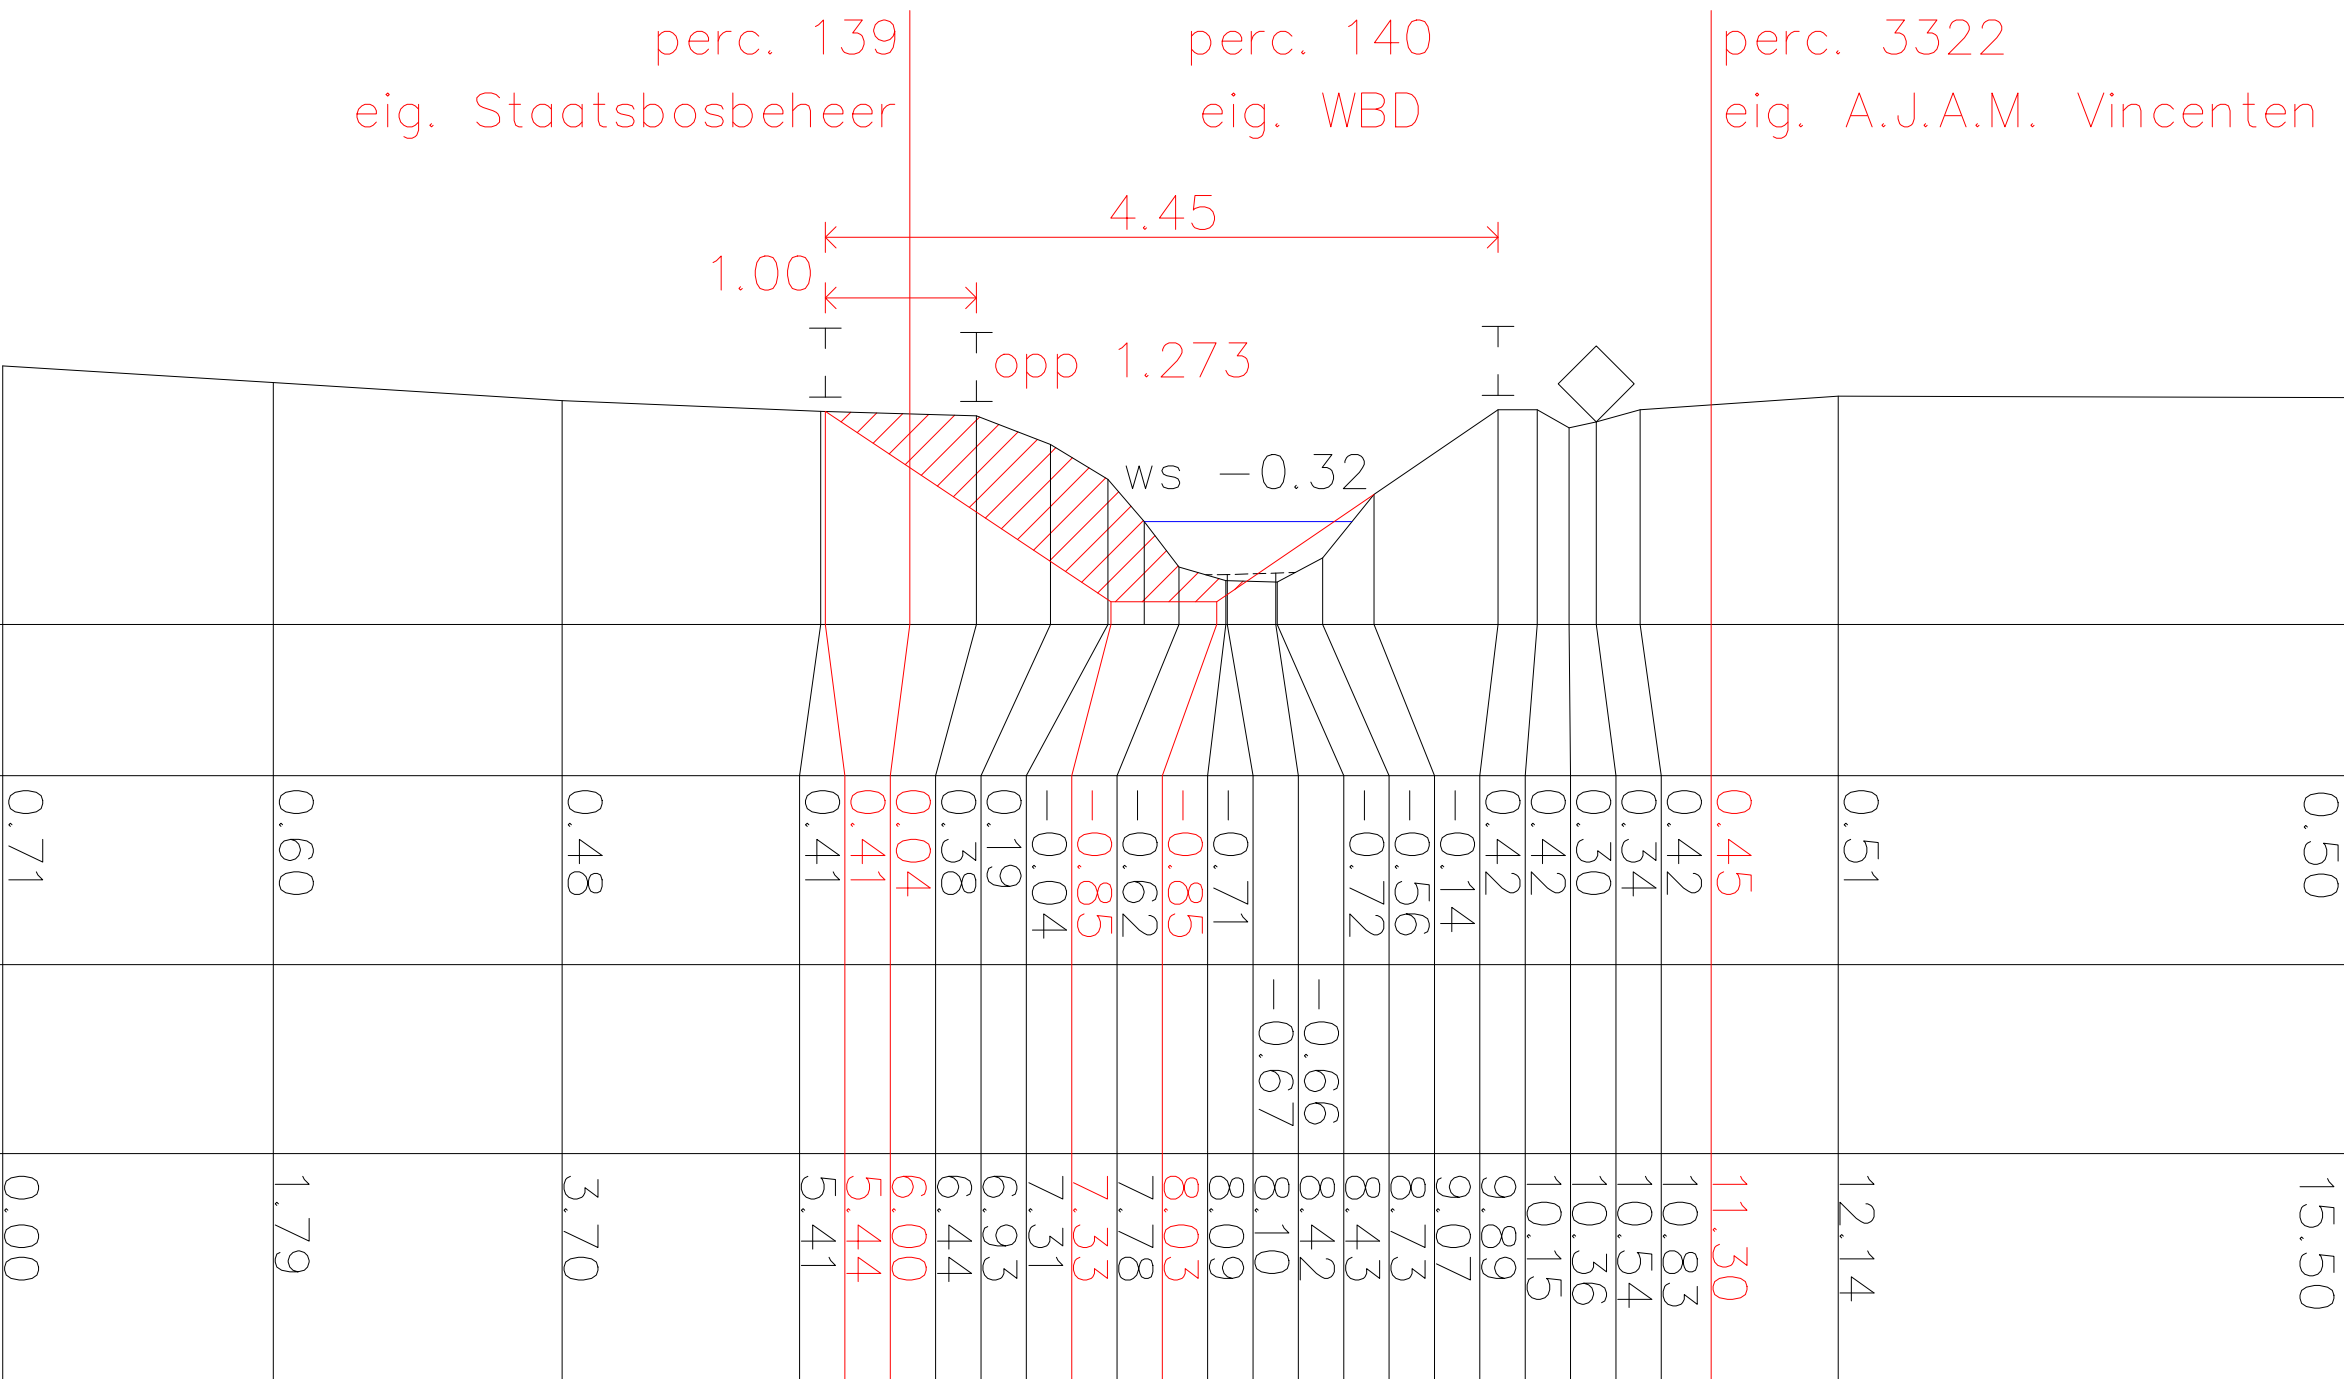

Verklaring

- vaste bodem
- - - modder
- Nieuw profiel
- ┴ kant verharding
- ┴ as weg
- ┴ insteek
- ┴ bomenrij
- ◇ cultuurgrens

Nr.	Wijzigingen	Datum	Get.	Gec.	Omschrijving :	
					Kering Weimeren Profiel 11	
 Postbus 5520, 4801 DZ BREDA T (076) 564 10 00 F (076) 564 10 11					Externnummer :	
					Opmerking :	
Besteknummer :		Formaat A2	Projectie 		Getekend:	Schaal: 1: N.V.T.
Projectnaam :					Tekeningnummer :	Bladnum. : 011
					Rev. :	

Profielnr 12


Schaal 1 : 100 / 100

NAP -1.00

Hoogte van
het terrein t.o.v. NAP

Hoogte van
het slib t.o.v. NAP

Afstand tot
het nulpunt

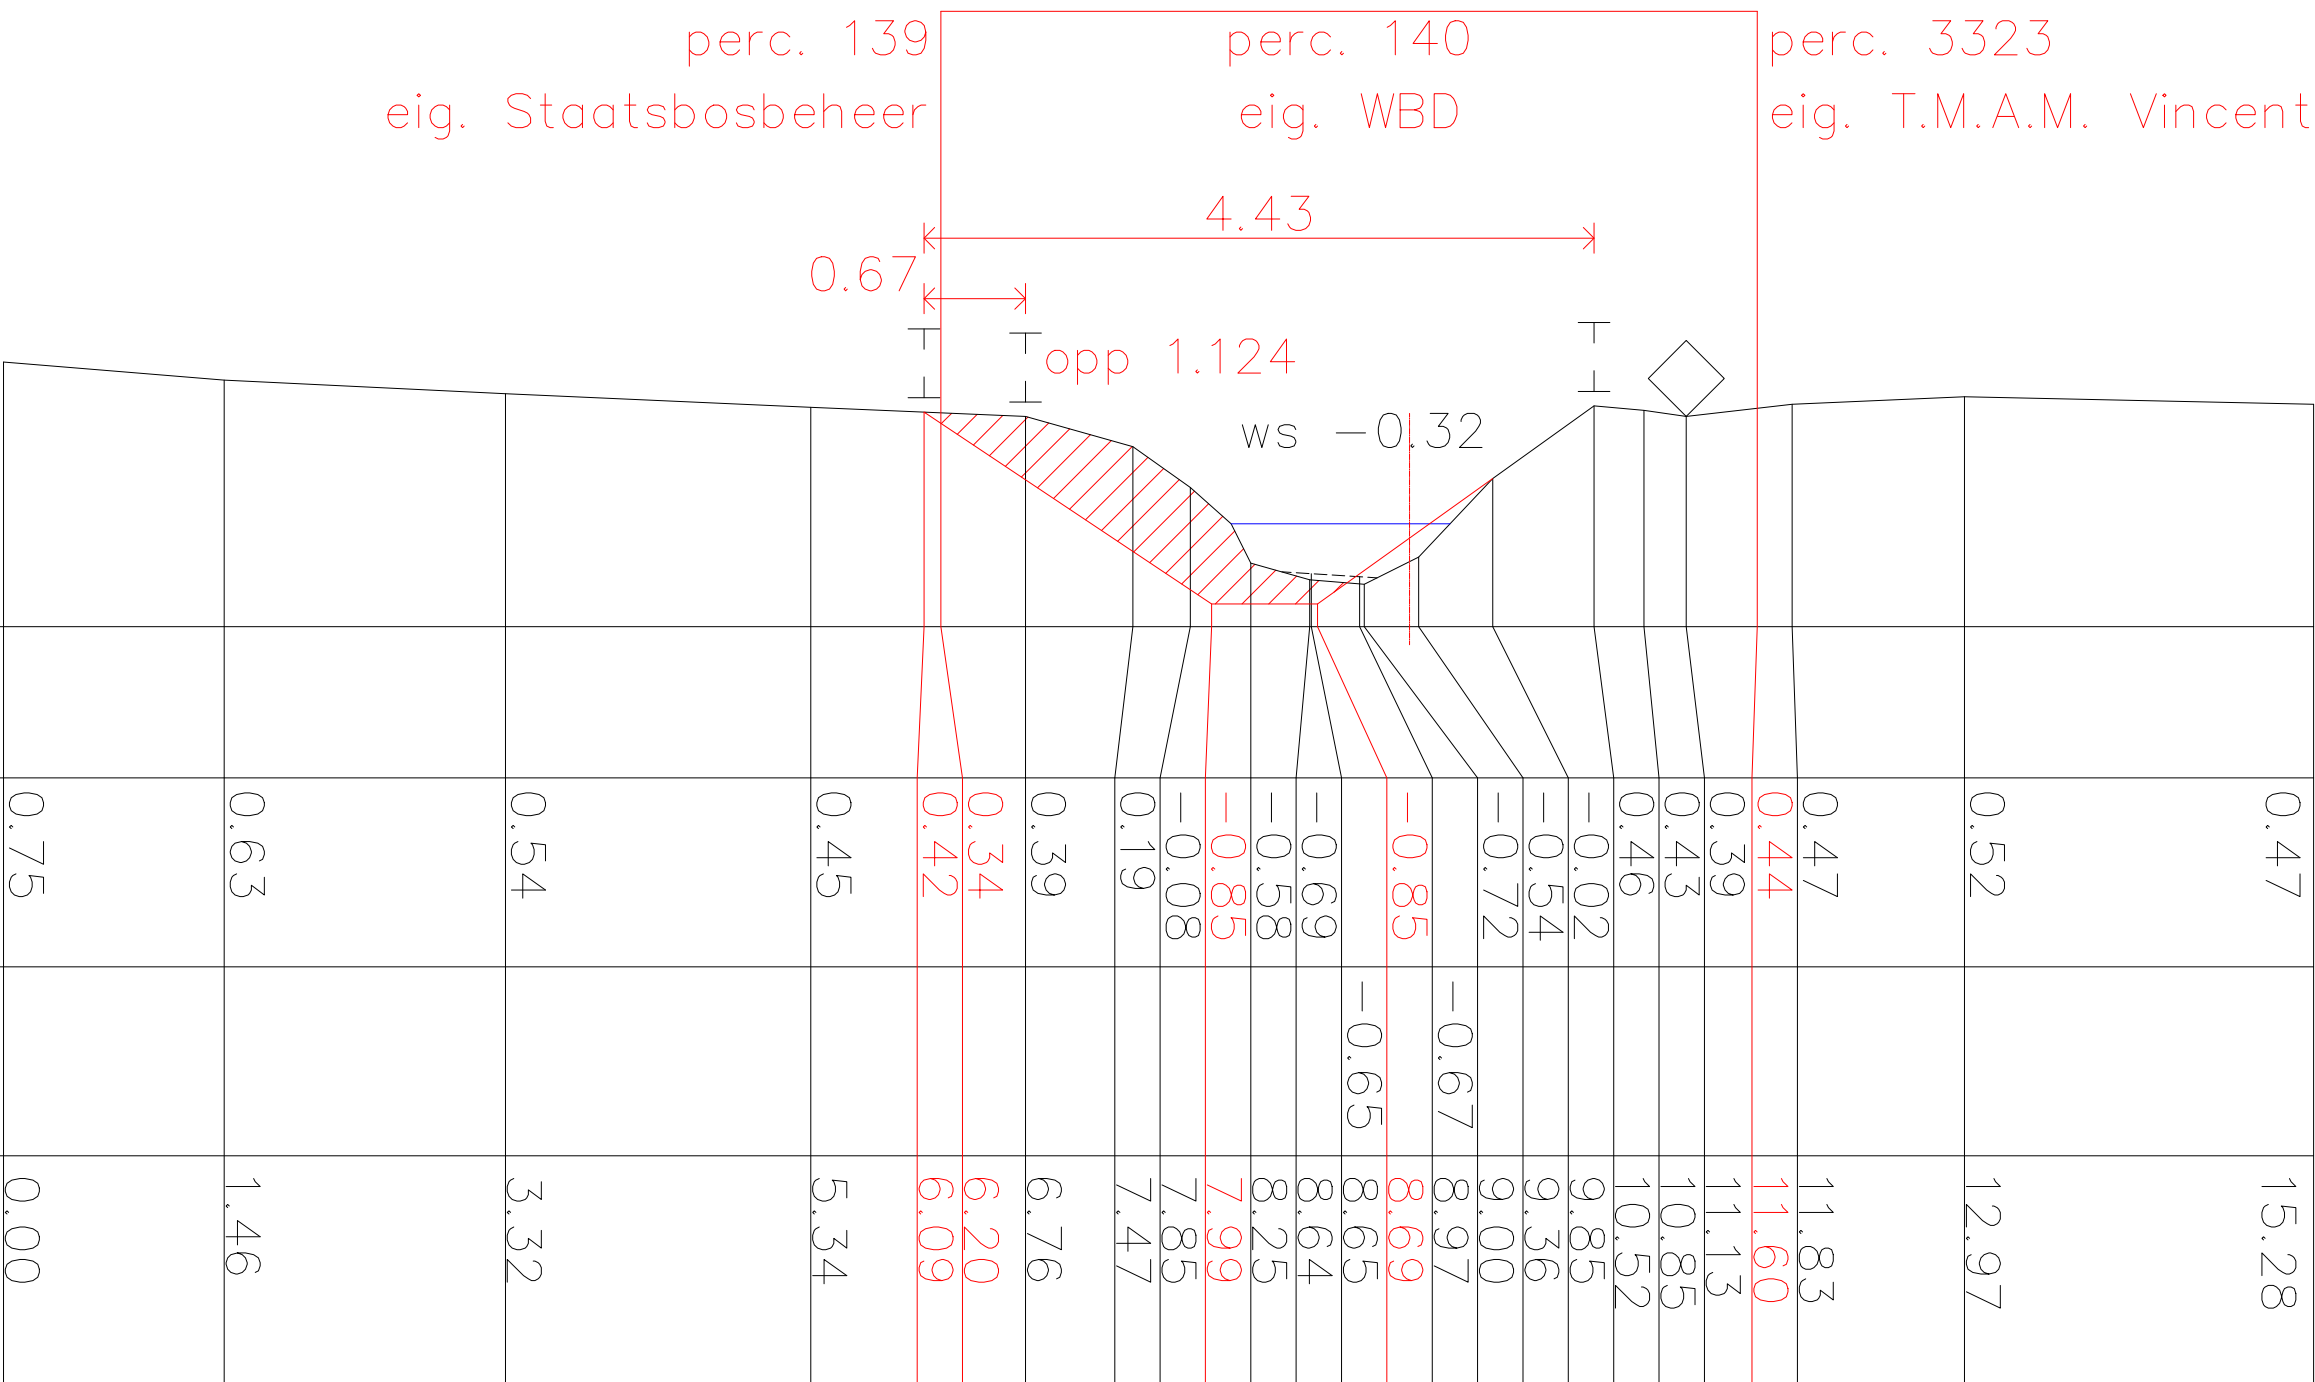

Verklaring

- vaste bodem
- modder
- Nieuw profiel
- kant verharding
- as weg
- insteek
- bomenrij
- cultuurgrens

Nr.	Wijzigingen	Datum	Get.	Gec.	Omschrijving : Kering Weimeren Profiel 12	
					Externnummer :	
					Opmerking :	
Besteknummer :					Formaat A2	Projectie [Symbol]
Projectnaam :					Getekend:	Schaal: 1: N.V.T.
					Tekeningnummer :	Bladnum. : 012
					Rev. :	

Profielnr 13

Schaal 1 : 100 / 100

NAP -1.00


Hoogte van
het terrein t.o.v. NAP

Hoogte van
het slib t.o.v. NAP

Afstand tot
het nulpunt

opp afgraven 0.480

perc. 3166 perc. 2522
eig. Gemeente Breda eig. Elsakker Beheer B.V.

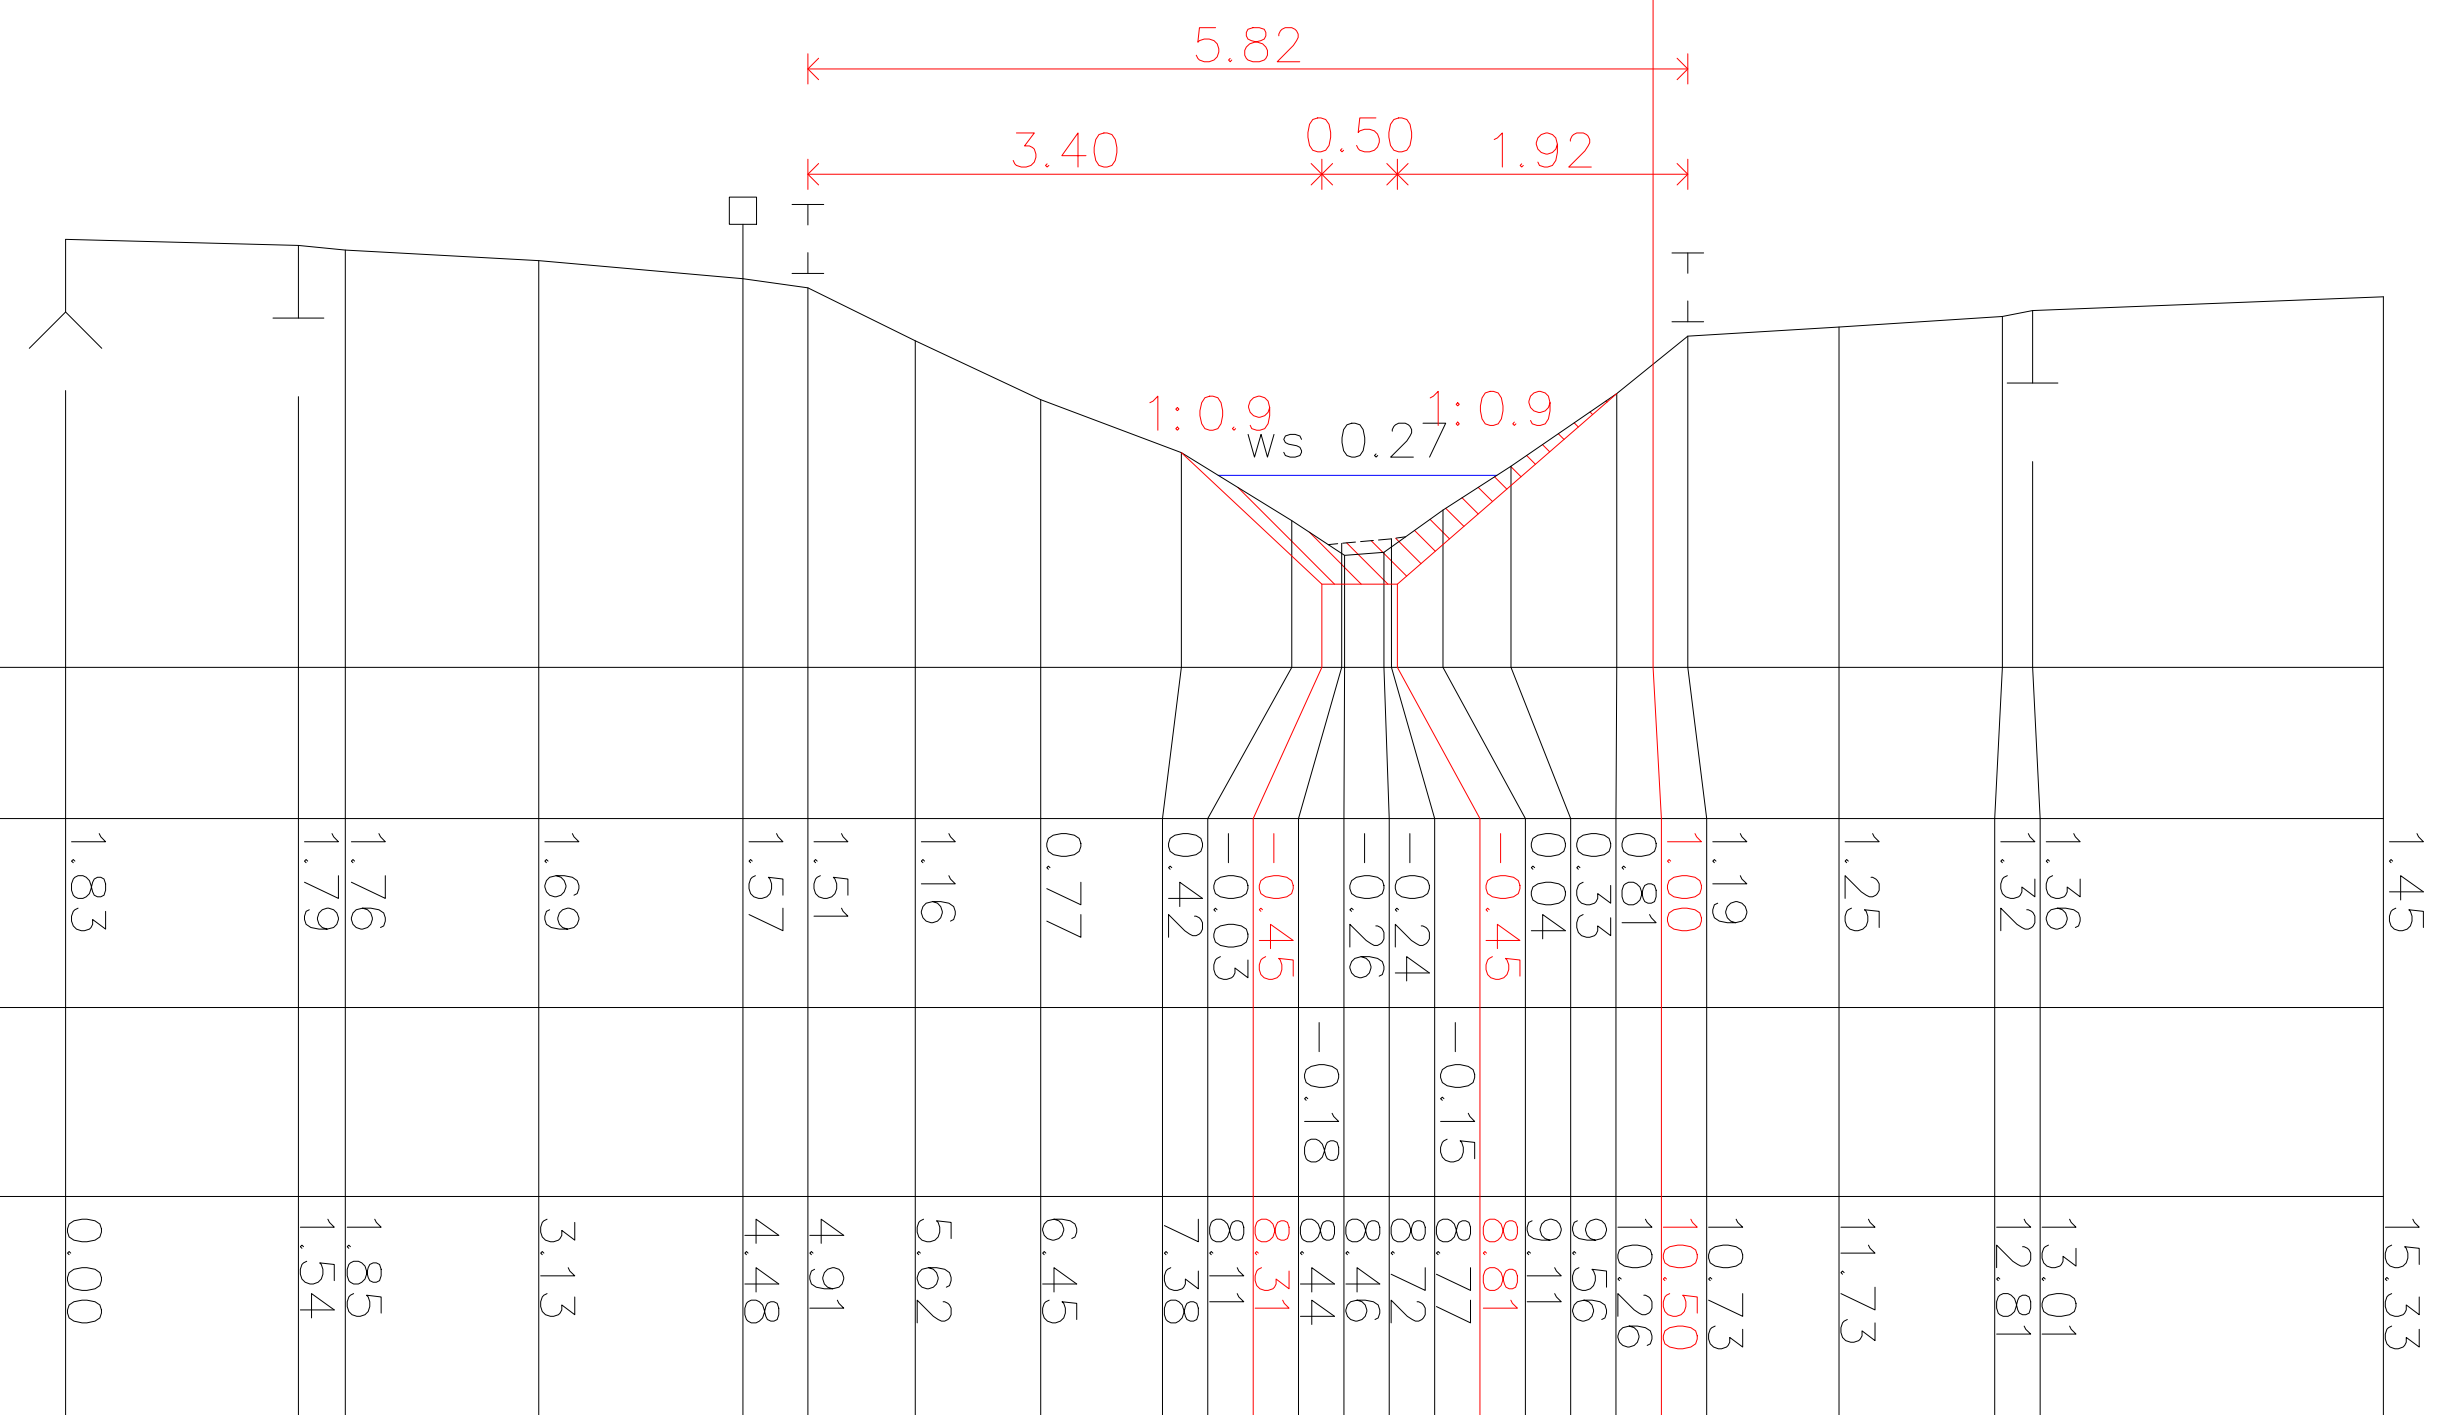

Verklaring

- vaste bodem
- modder
- Nieuw profiel
- kant verharding
- as weg
- insteek
- bomenrij
- cultuurgrens

Nr.	Wijzigingen	Datum	Get.	Gec.	Omschrijving : Kering Weimeren Profiel 13		
					Externnummer :		
					Opmerking :		
 Postbus 5520, 4801 DZ BREDA T (076) 564 10 00 F (076) 564 10 11					Besteknummer :		
Projectnaam :					Formaat A2	Projectie 	Getekend:
					Schaal: 1: 5		Datum :
					Tekeningsnummer :		Bladnum. : 013
							Rev. :


Profielnr 14

Schaal 1 : 100 / 100

NAP -1.00

Hoogte van
het terrein t.o.v. NAP

Afstand tot
het nulpunt

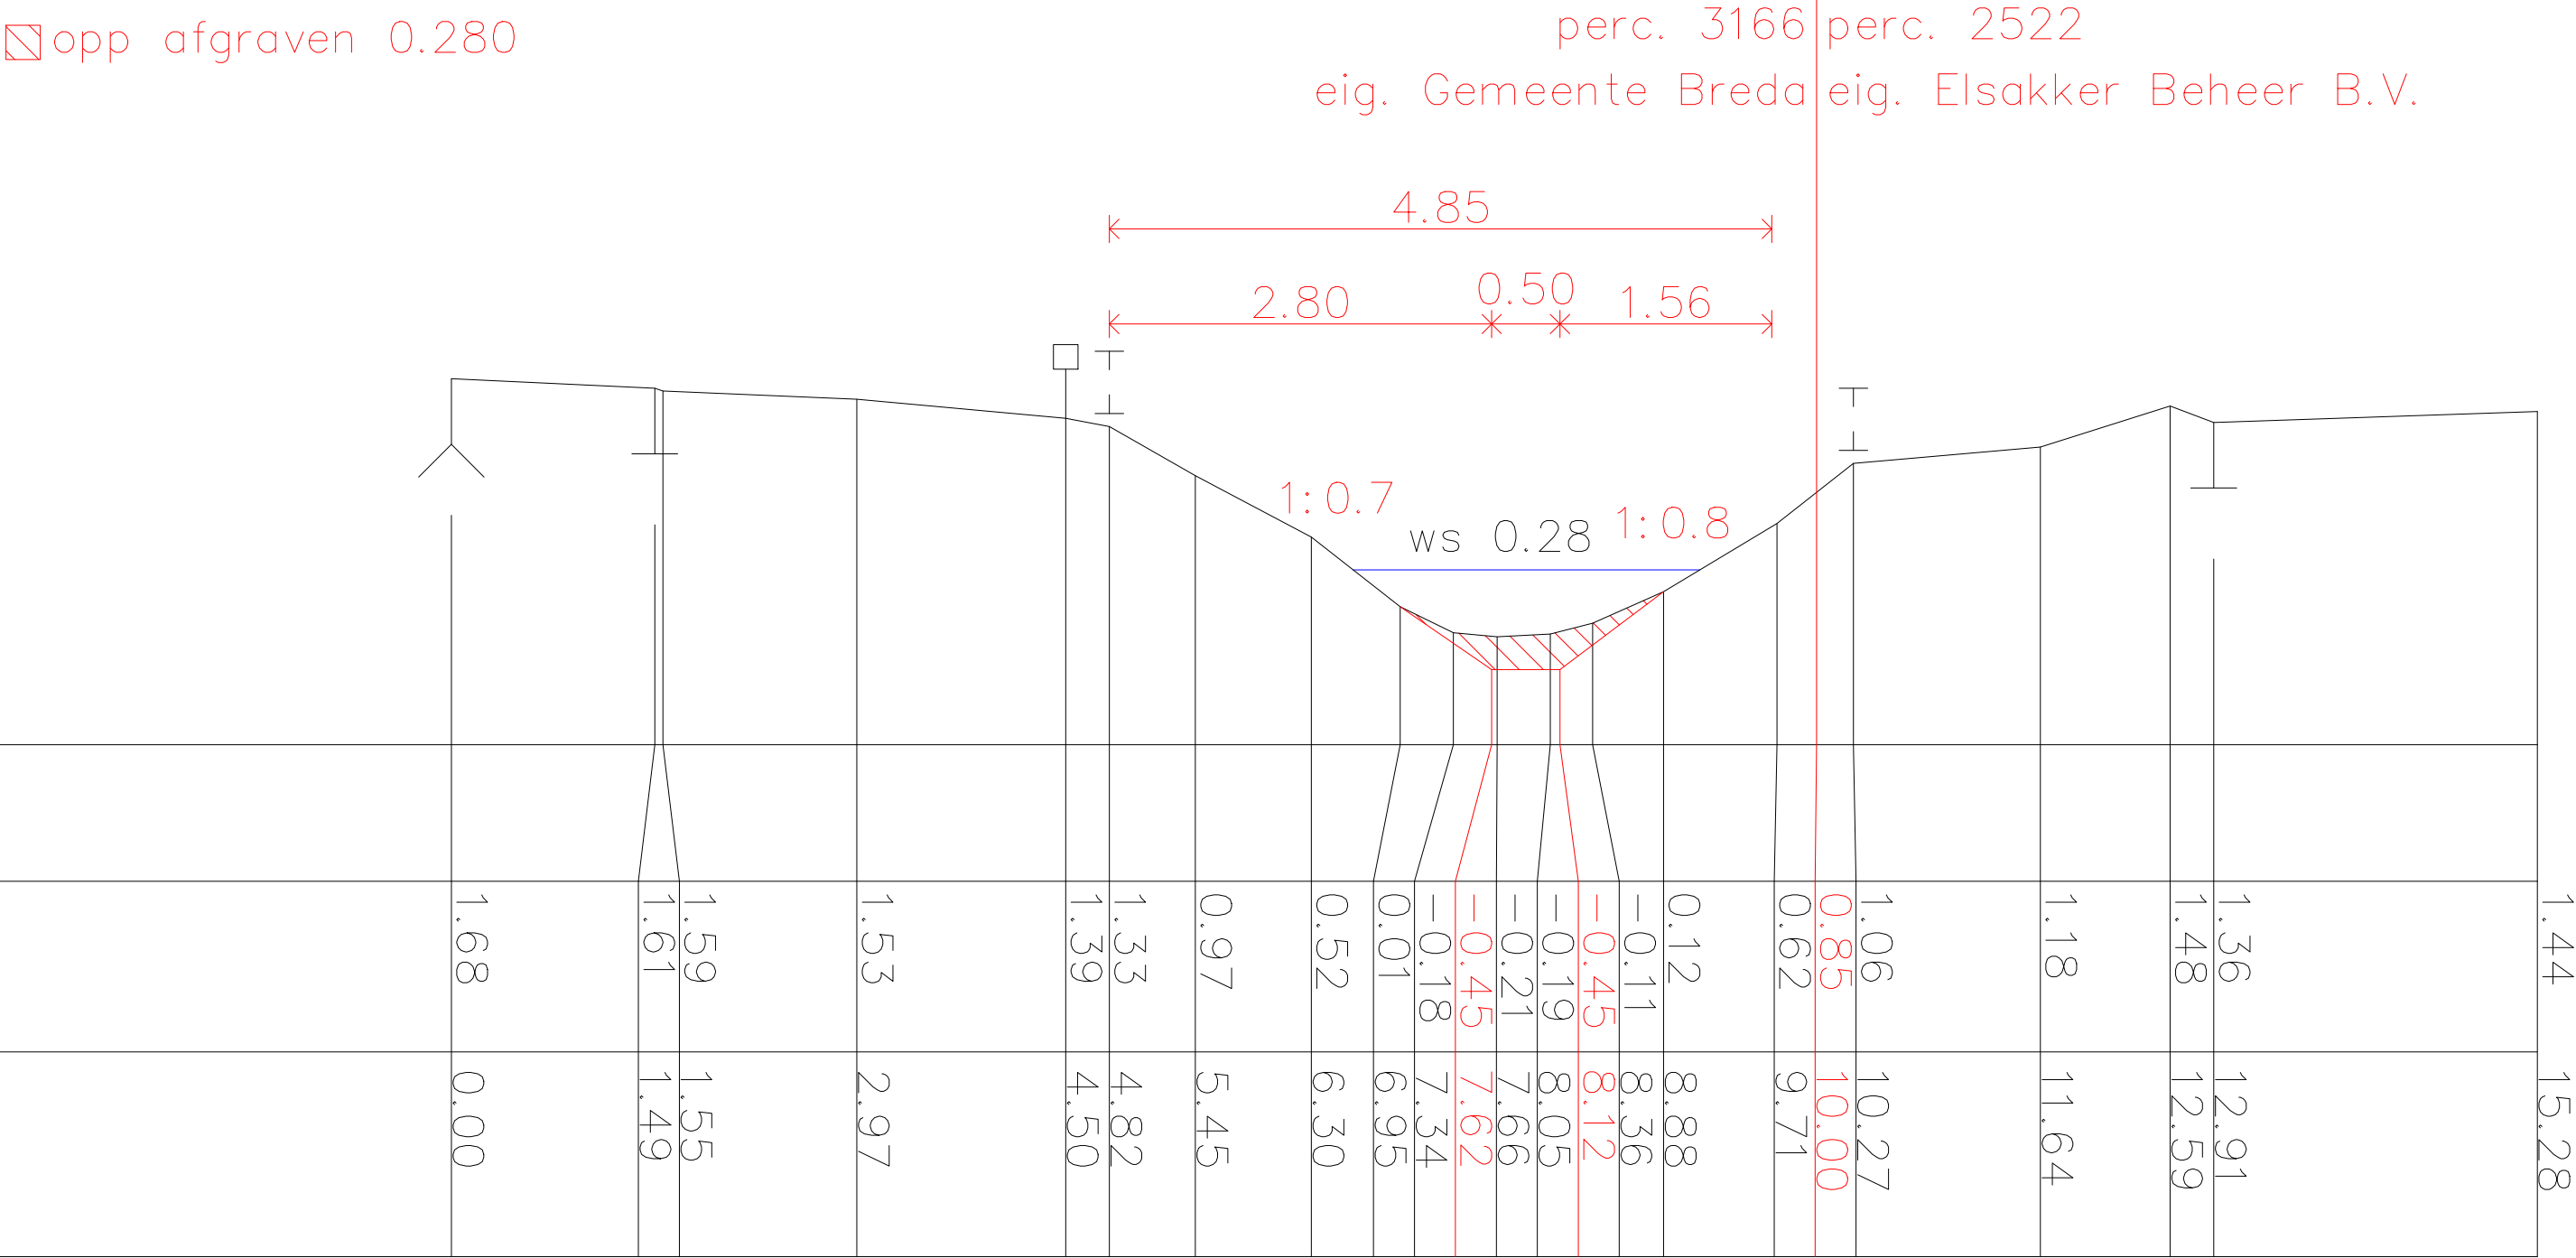

Verklaring

- vaste bodem
- - - modder
- Nieuw profiel
- ┬ kant verharding
- └ as weg
- ┬ insteek
- └ bomenrij
- ◇ cultuurgrens

Nr.	Wijzigingen	Datum	Get.	Gec.	Omschrijving : Kering Weimeren Profiel 14					
 Postbus 5520, 4801 DZ BREDA T (076) 564.10.00 F (076) 564.10.11					Externnummer :					
					Opmerking :					
Besteknummer :		Formaat A2	Projectie 	Getekend:		Schaal: 1 : 5	Datum :			
Projectnaam :				Tekeningsnummer :				Bladnum. :		Rev. :
								014		

Kunststof leiding
d = 500mm
BOB uitstroom NAP -0.45m

opp afgraven 0.629m²
opp aanvullen 0.401m²
opp aanvullen totaal 0.894m²

perc. 3166 perc. 2522
eig. Gemeente Breda eig. Elsakker Beheer B.V.


Profielnr 15

Schaal 1 : 100 / 100

NAP -1.00

Hoogte van
het terrein t.o.v. NAP

Afstand tot
het nulpunt

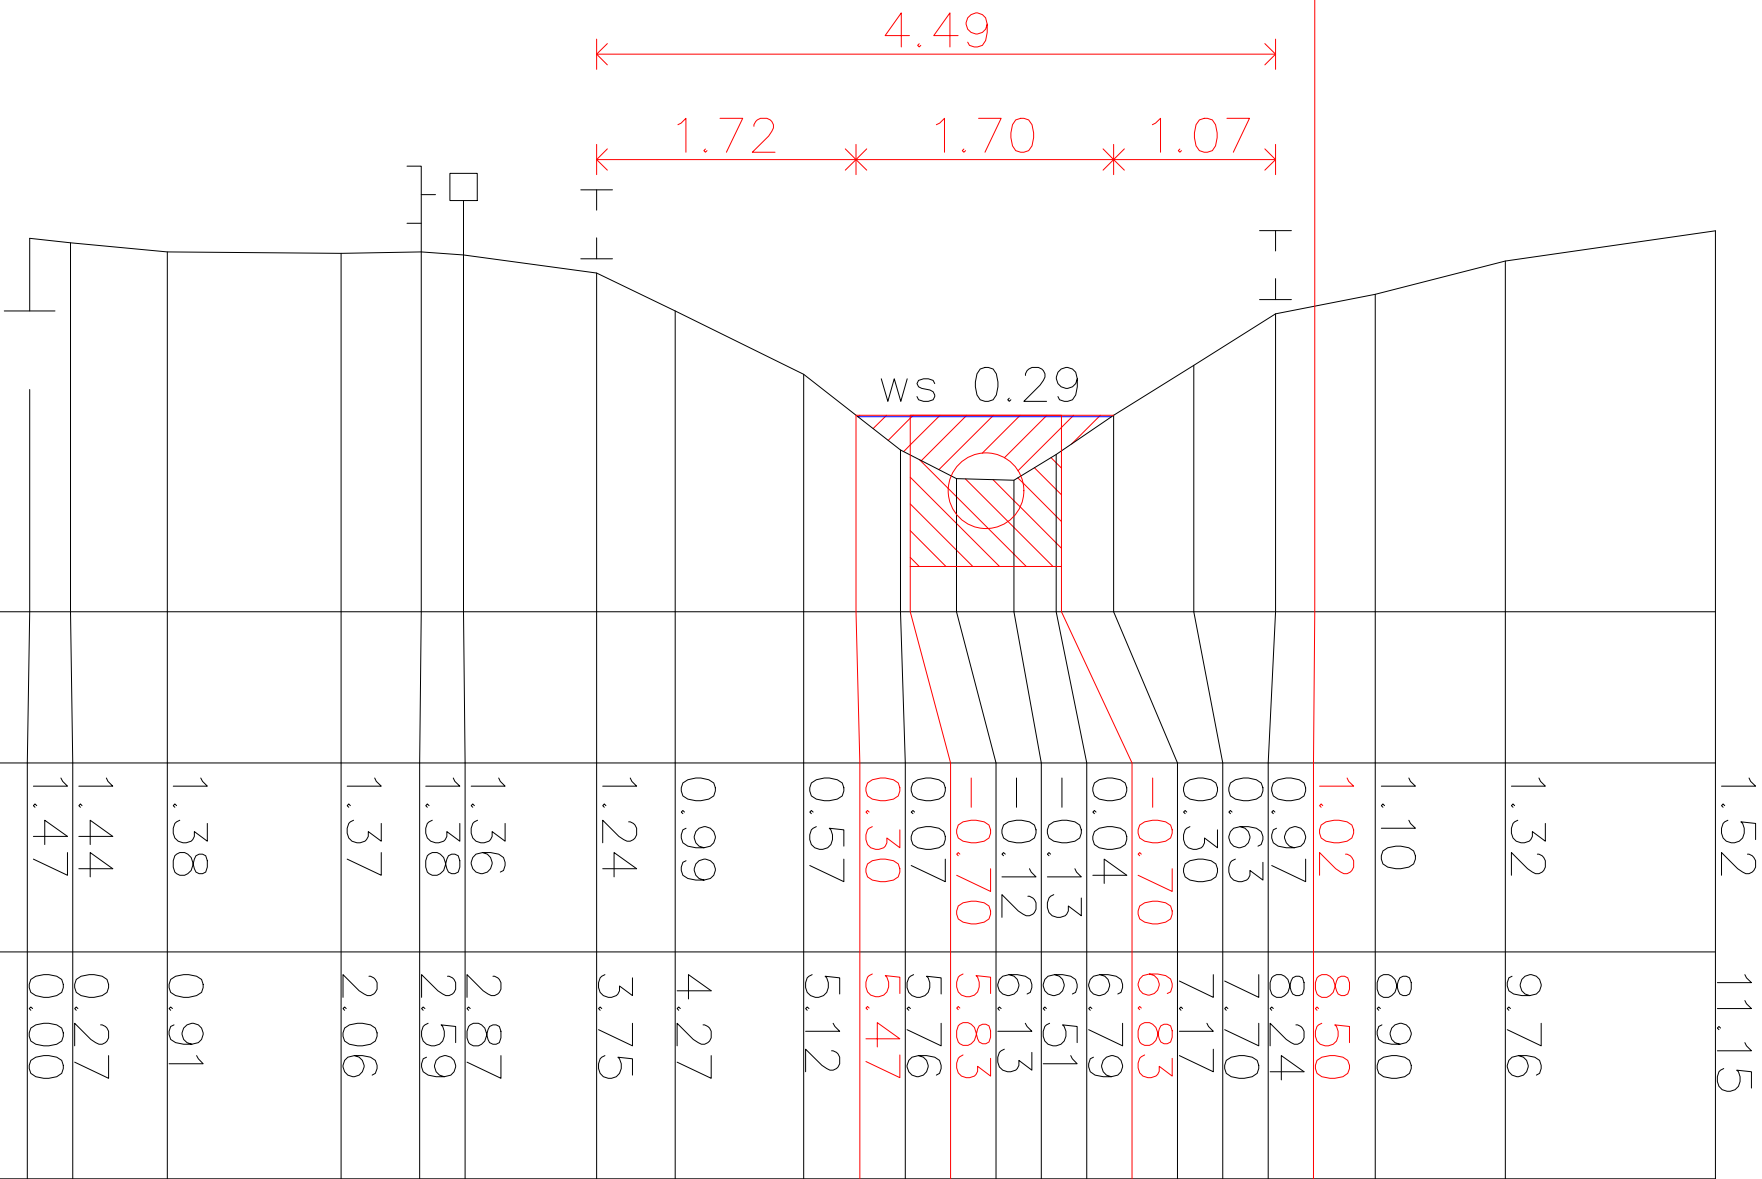

Verklaring

- vaste bodem
- modder
- Nieuw profiel
- kant verharding
- as weg
- insteek
- bomenrij
- cultuurgrens

Nr.	Wijzigingen	Datum	Get.	Gec.	Omschrijving : Kering Weimeren Profiel 15	
					Externnummer :	
					Opmerking :	
Besteknummer :					Formaat A2	Projectie [Symbol]
Projectnaam :					Getekend:	Schaal: 1: 5
					Tekeningnummer :	Bladnum. : 015

Kunststof leiding
d = 500mm
BOB uitstroom NAP -0.45m

opp afgraven 0.471m2
opp aanvullen 0.641m2
opp aanvullen totaal 1.047m2

perc. 3166 perc. 2522
eig. Gemeente Breda eig. Elsakker Beheer B.V.


Profielnr 16

Schaal 1 : 100 / 100

NAP -1.00

Hoogte van
het terrein t.o.v. NAP

Afstand tot
het nulpunt

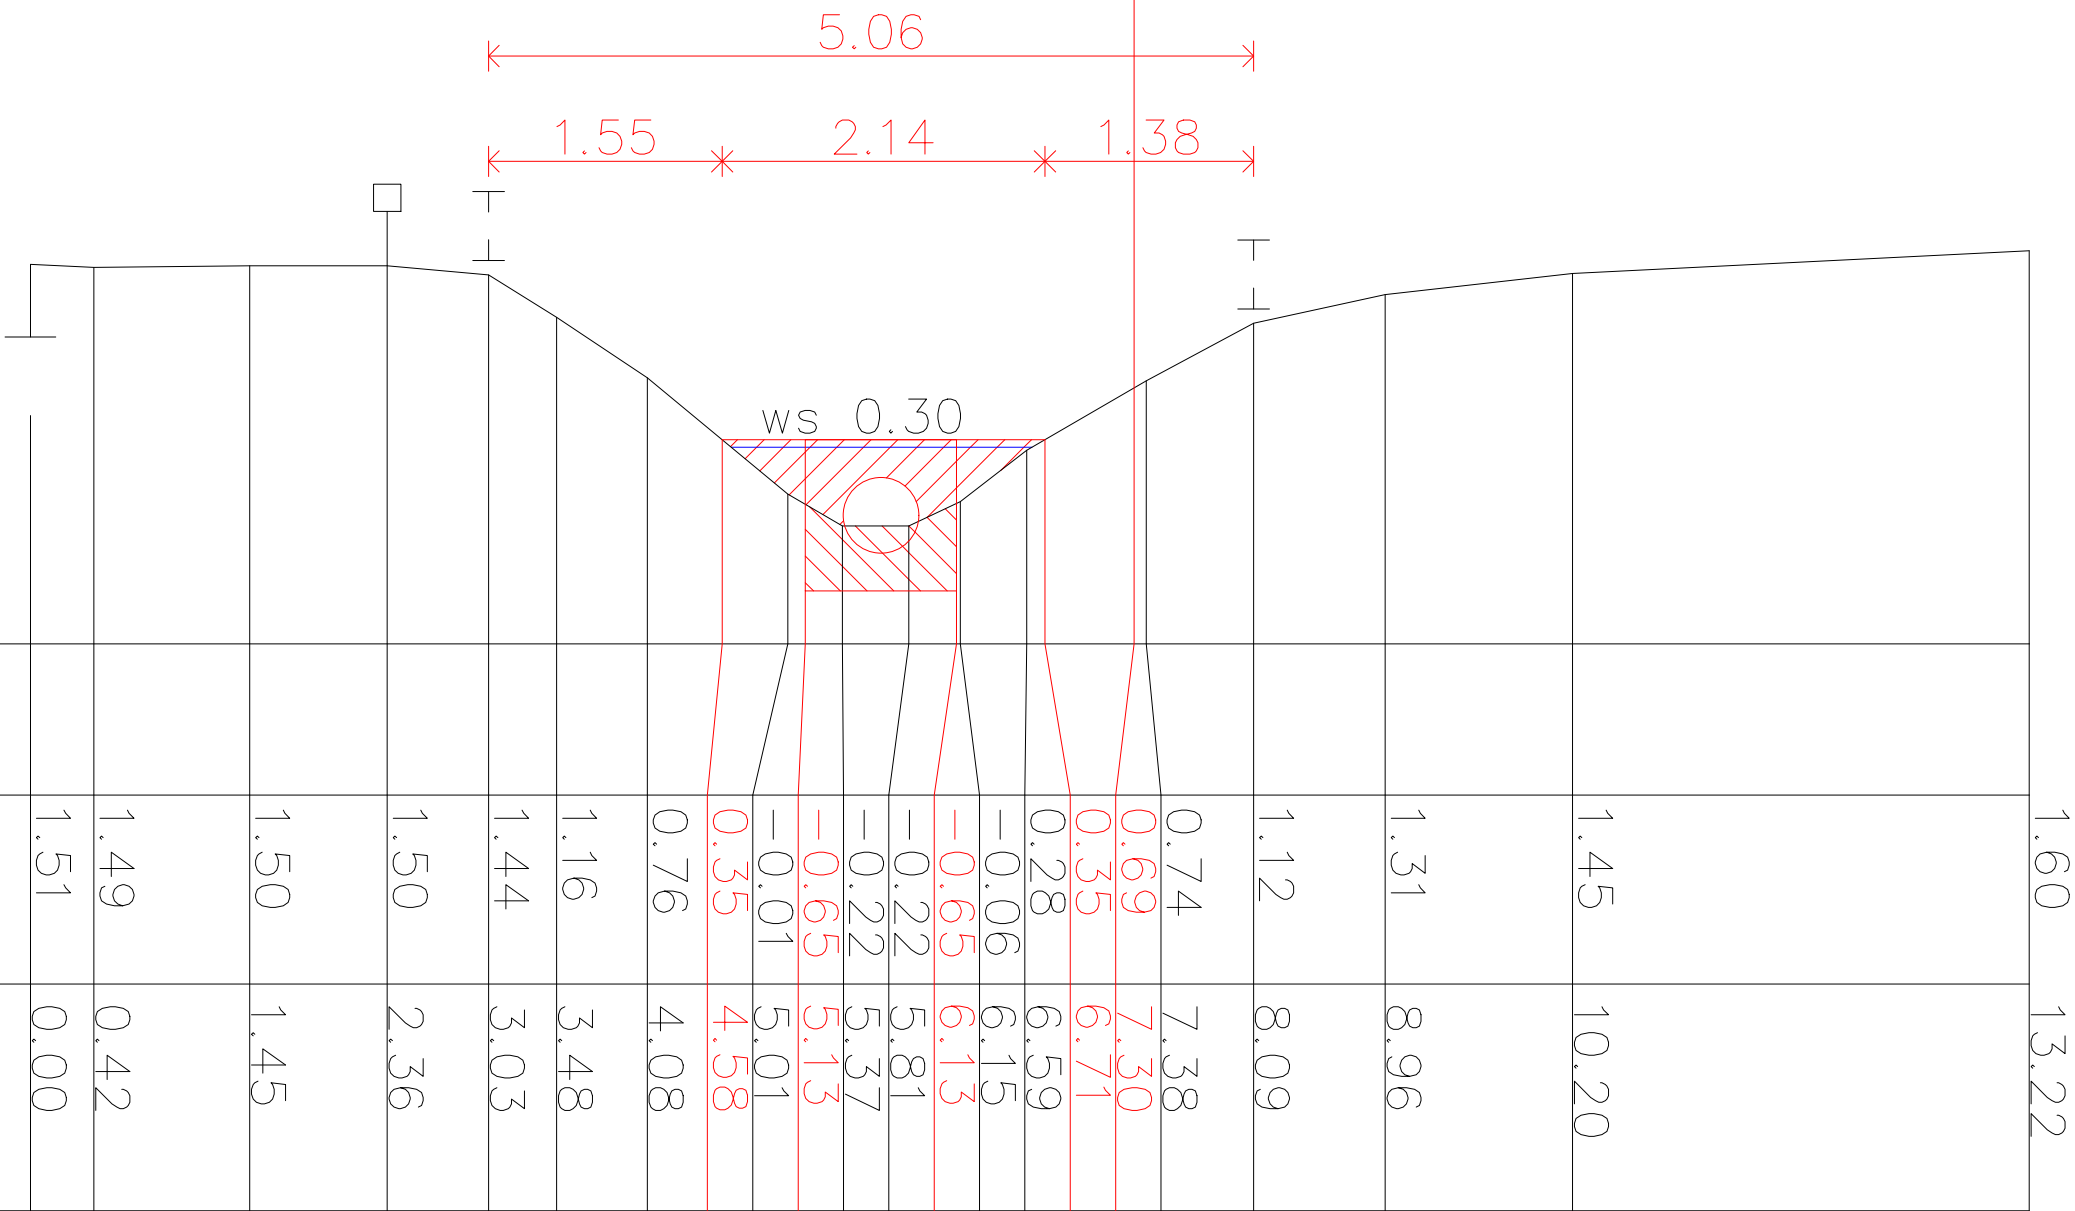

Verklaring

- vaste bodem
- modder
- Nieuw profiel
- kant verharding
- as weg
- insteek
- bomenrij
- cultuurgrens

Nr.	Wijzigingen	Datum	Get.	Gec.	Omschrijving : Kering Weimeren Profiel 16	
					Externnummer :	
					Opmerking :	
Besteknummer :					Formaat A2	Projectie Projectie
Projectnaam :					Getekend : Tekeningsnummer : Bladnum. : Rev. :	

Kunststof leiding
d = 500mm
BOB instroom NAP -0.40m

opp afgraven 0.558m2
opp aanvullen 0.497m2
opp aanvullen totaal 0.950m2

perc. 3166 perc. 2522
eig. Gemeente Breda eig. Elsakker Beheer B.V.


Profielnr 17

Schaal 1 : 100 / 100

NAP -1.00

Hoogte van
het terrein t.o.v. NAP

Afstand tot
het nulpunt

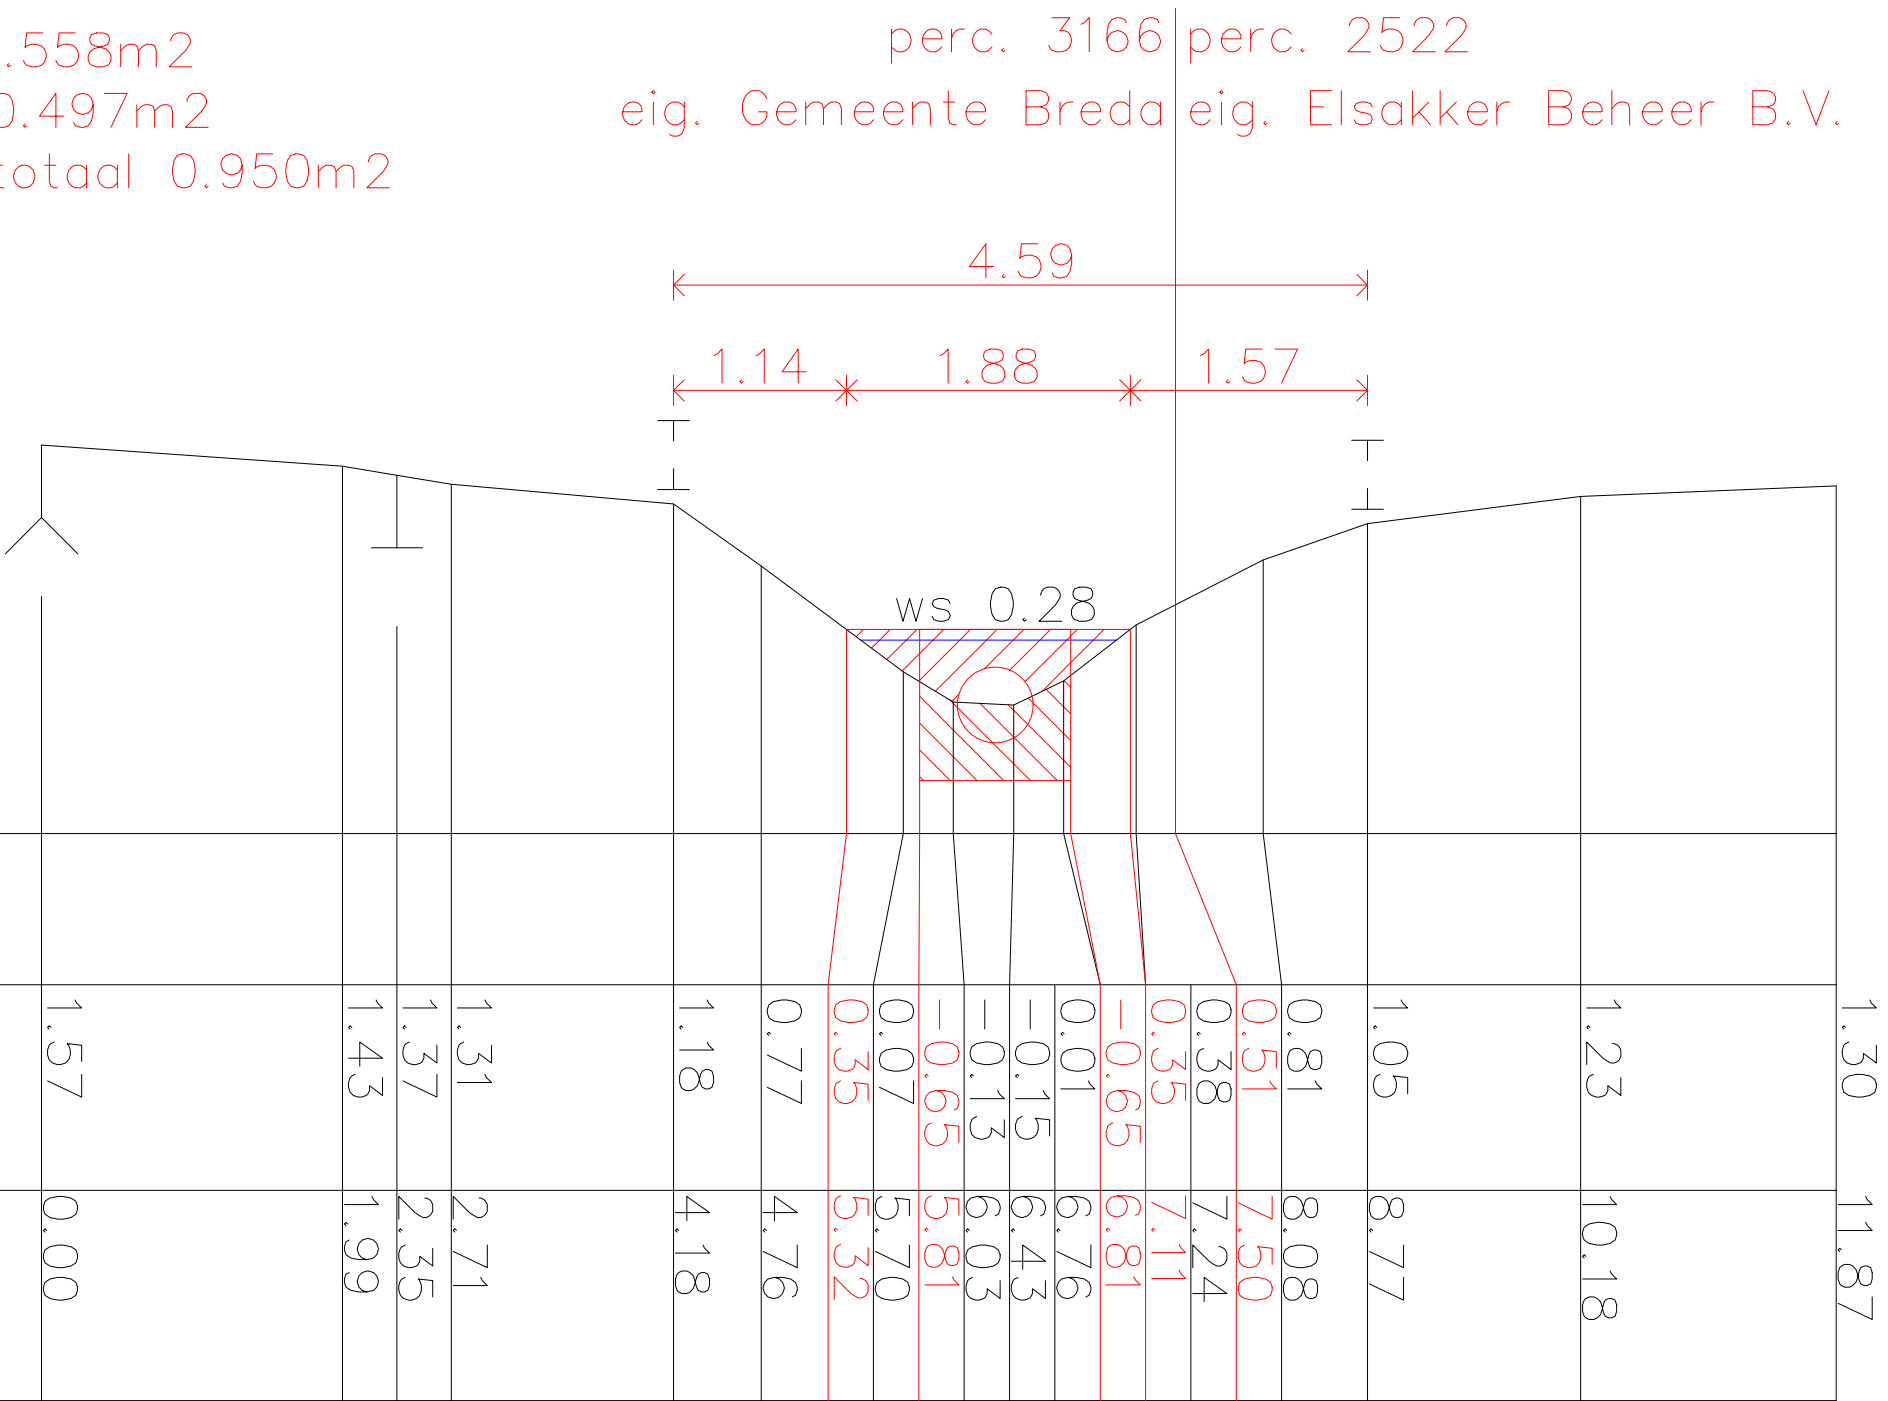

Verklaring

- vaste bodem
- modder
- Nieuw profiel
- kant verharding
- as weg
- insteek
- bomenrij
- cultuurgrens

Nr.	Wijzigingen	Datum	Get.	Gec.	Omschrijving : Kering Weimeren Profiel 17				
					Externnummer :				
					Opmerking :				
Besteknummer :					Formaat A2	Projectie	Getekend:	Schaal: 1: 5	Datum :
Projectnaam :					Tekeningsnummer :			Bladnum. : 017	Rev. :

Kunststof leiding
d = 500mm
BOB instroom NAP -0.40m


opp afgraven 0.699m2
opp aanvullen 0.377m2
opp aanvullen totaal 0.905m2

perc. 3166 perc. 2522
eig. Gemeente Breda eig. Elsakker Beheer B.V.

Profielnr 18

Schaal 1 : 100 / 100

NAP -1.00

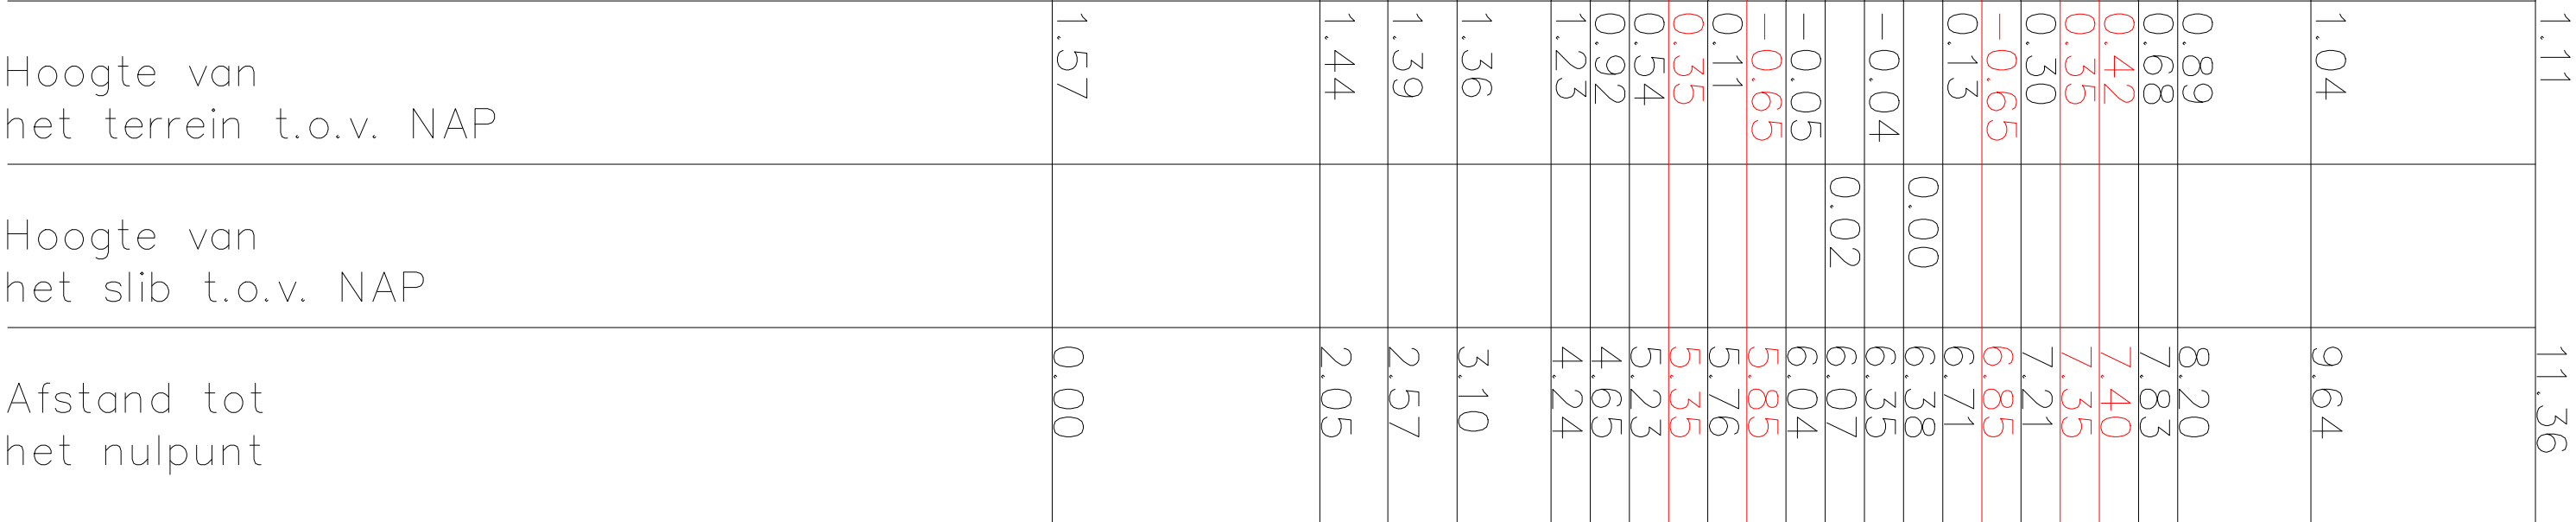

Verklaring

- vaste bodem
- modder
- Nieuw profiel
- kant verharding
- as weg
- insteek
- bomenrij
- cultuurgrens

Nr.	Wijzigingen	Datum	Get.	Gec.	Omschrijving : Kering Weimeren Profiel 18				
					Externnummer :				
					Opmerking :				
Besteknummer :					Formaat A2	Projectie	Getekend:	Schaal: 1: 5	Datum :
Projectnaam :					Tekeningsnummer :			Bladnum. :	Rev. :