



Aanleggen overkapping in beschermingszone a-water thv Vierschaarstraat 30b te Oud Gastel

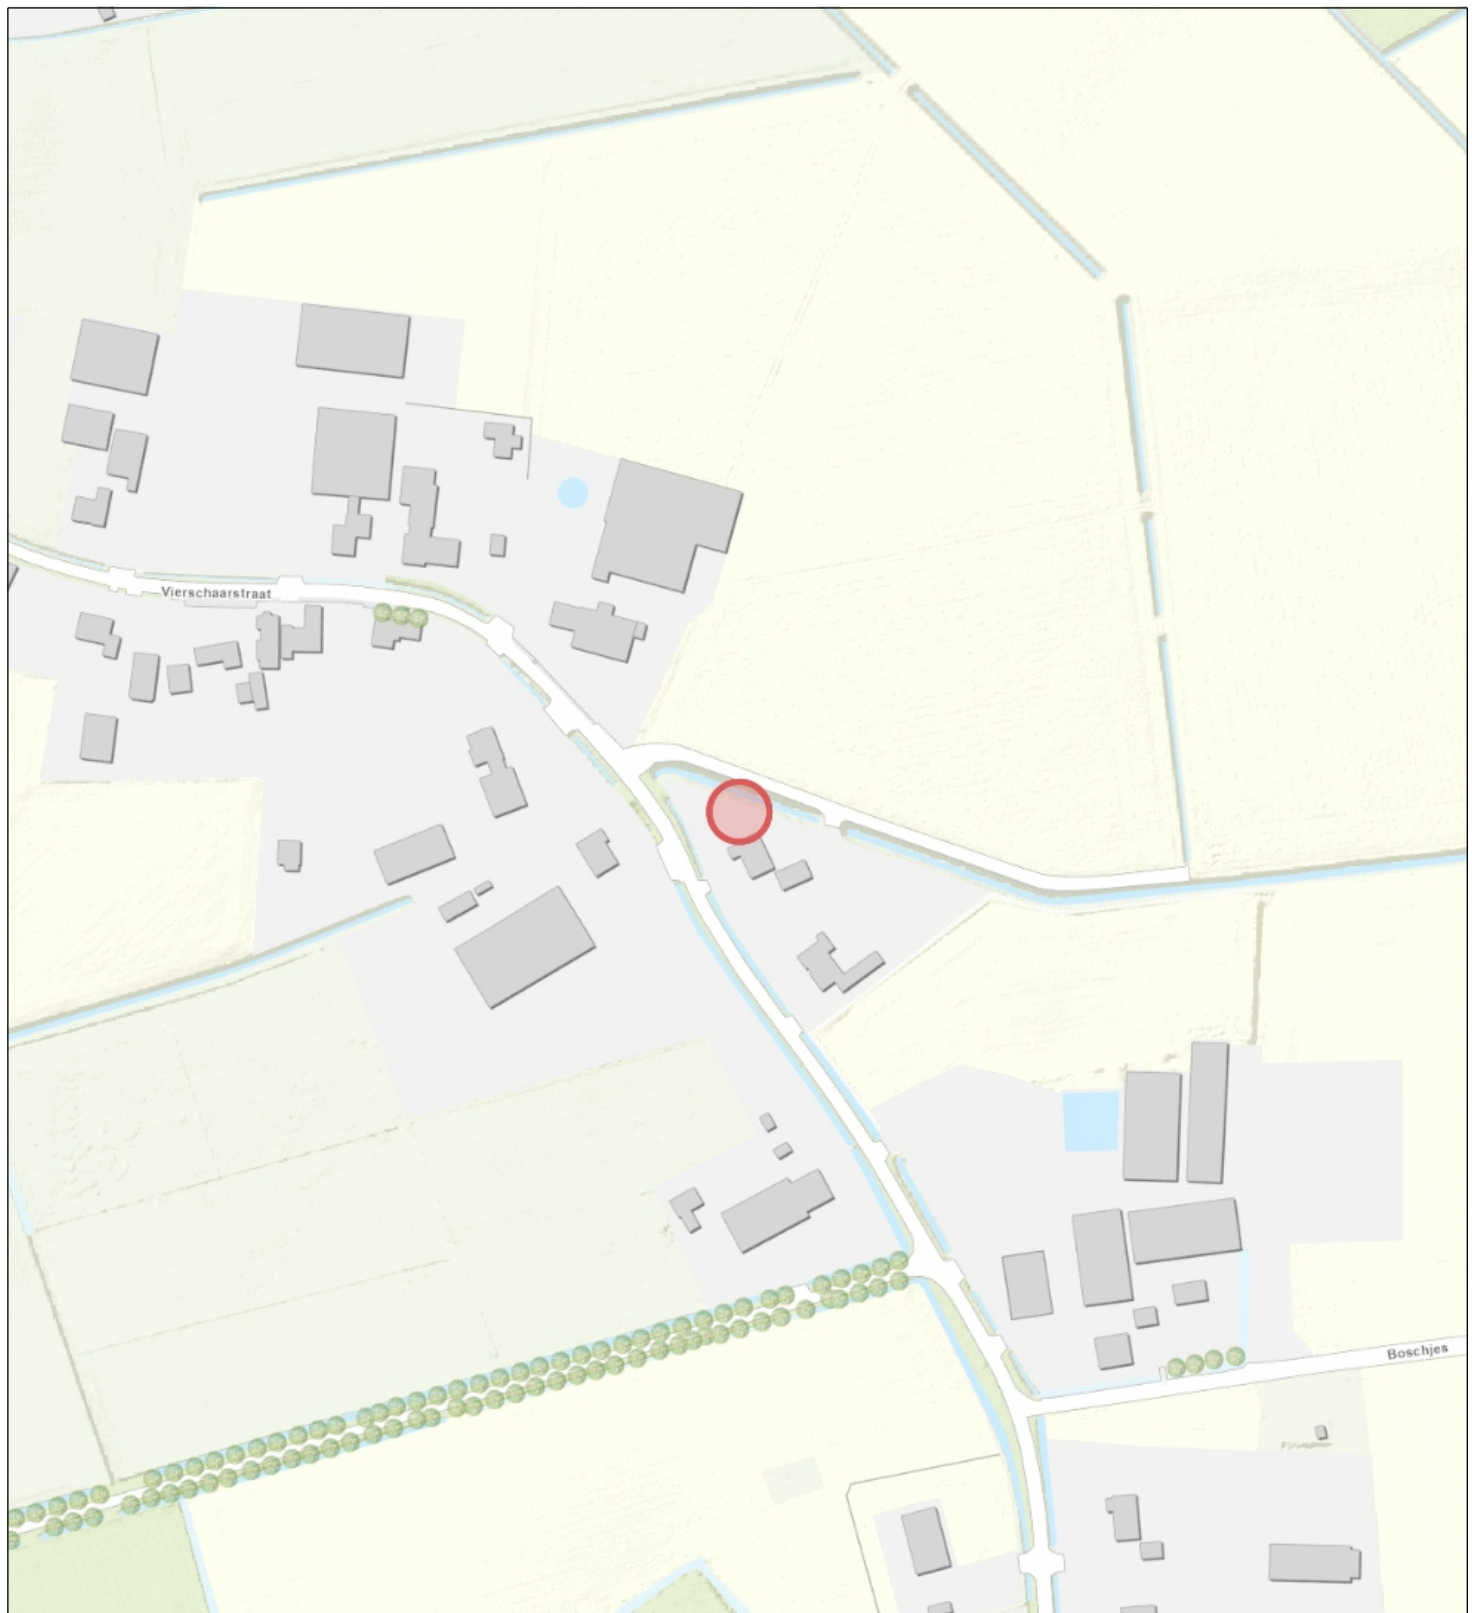

Topo



Waterschap
Brabantse Delta

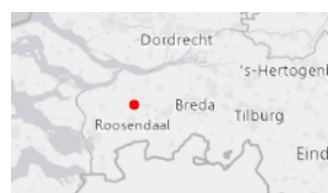

Naam/Proces:

Tekening nummer:
0652917683-A

Datum: 30-07-2025

Formaat: A4

Schaal: 1:2,500