


900869-B

Verlengen b-water OWL35070 thv percelen ZDT00R696 en 697 tot 4,50 meter vanaf persleiding en via bestaande afvoerbuis uitmondend in a-water OVK03058.

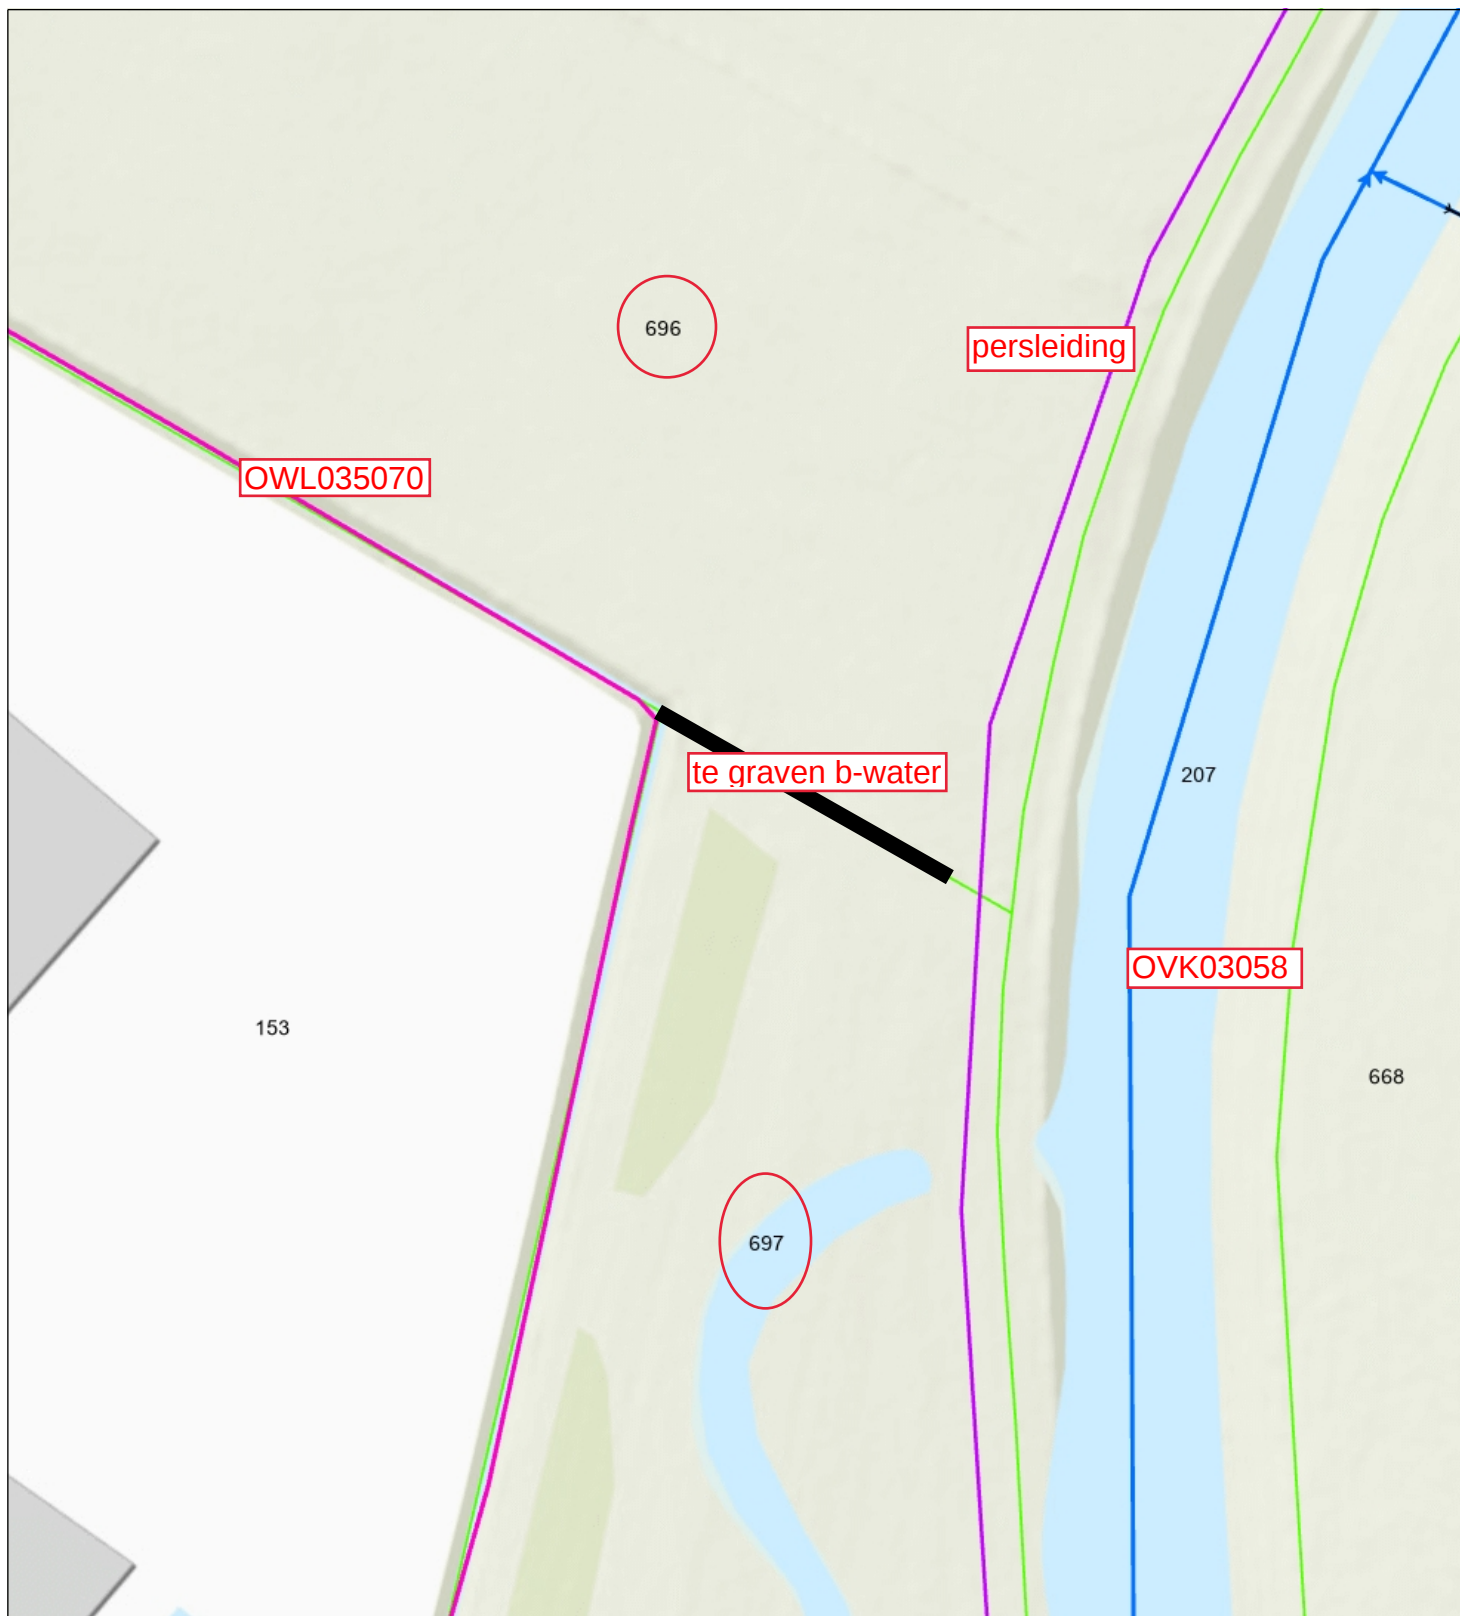

- Leidingsegment BHR
- Duiker
- Categorie A waterloop
- Categorie B waterloop
- Afwijkend
- Aangelande
- Percelen
- Topo



Waterschap
Brabantse Delta

Naam/Proces:

-Auteur-

Datum: 29-07-2025

Formaat: A4

Schaal: 1:750

