


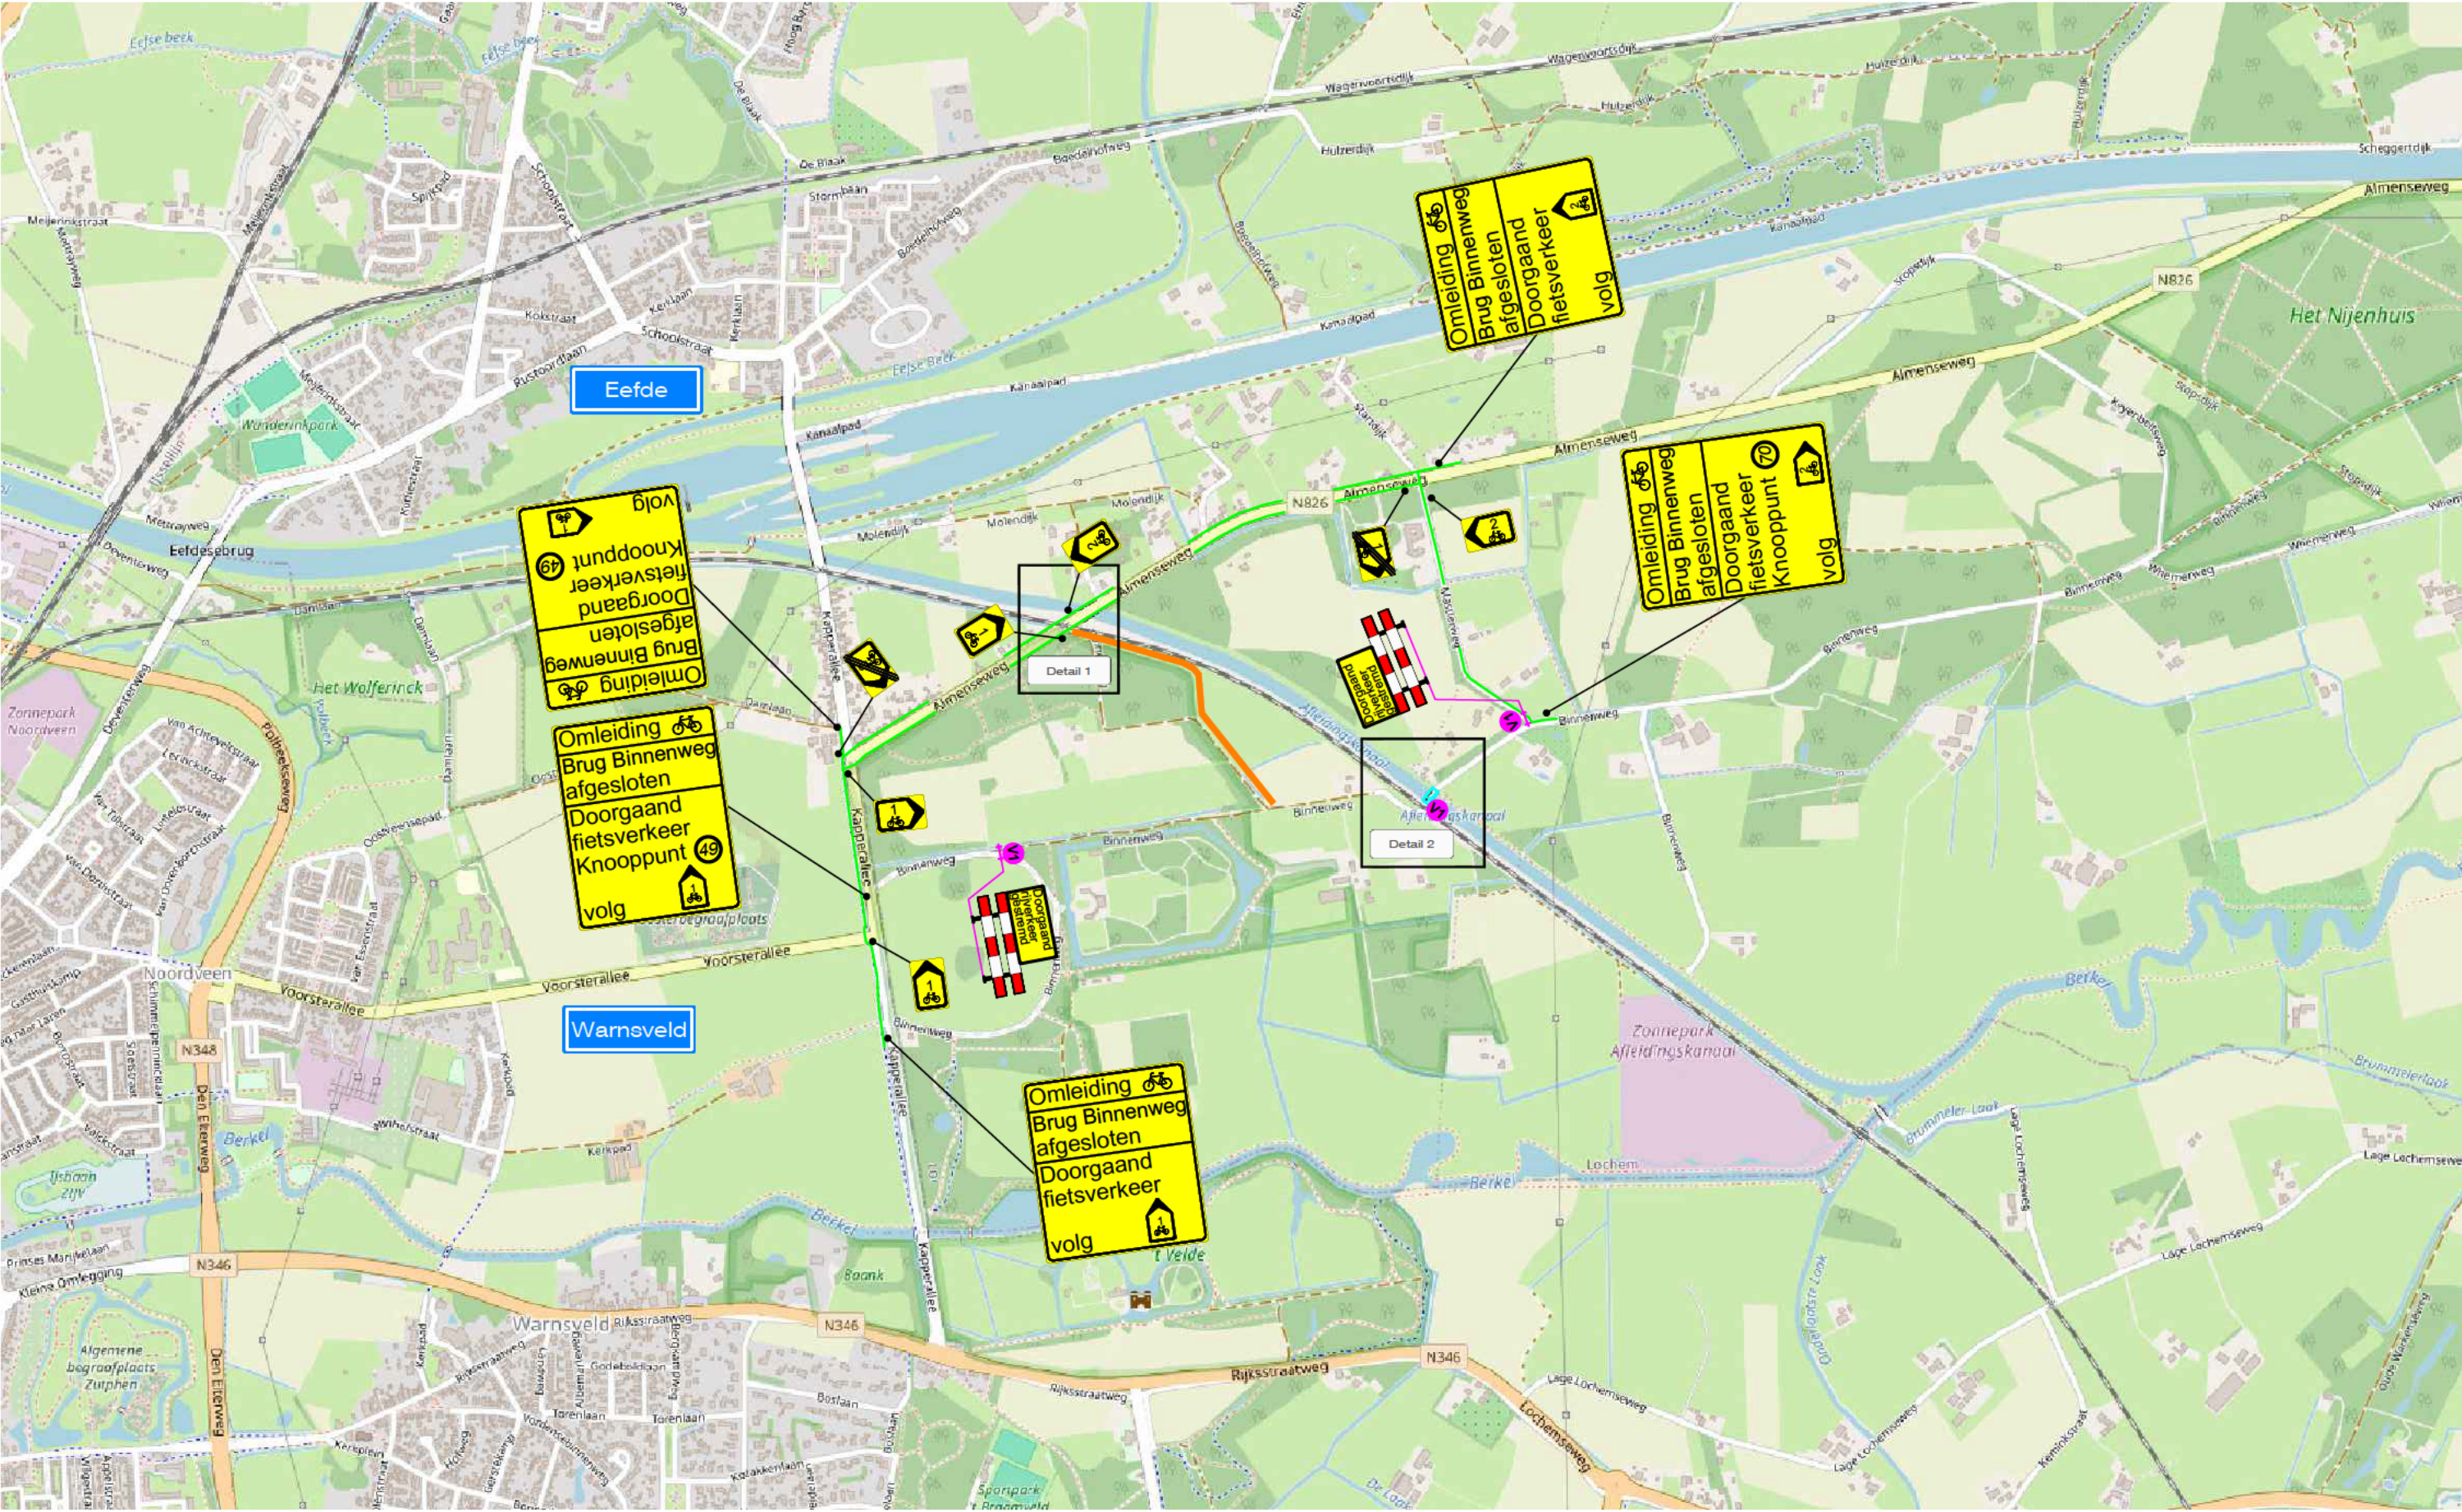

LEGENDA

- Werkruimte
- Tijdelijke weg bewoners
- Omleidingsroute fietsers
- Conflicterende bebording afplakken
- De exacte plaatsing van de bebording wordt op locatie bepaald

CHECKLIST

Verkeersregelaar(s) ☐ Tijdelijke verlichting ☐ Barrier ☐

VOORAANKONDIGING

= Brug Binnenweg afgesloten van ... t/m ...

Aantal: 3 st.

OPDRACHTGEVER: **VAN SPIJKER INFRABOUW**

PROJECT: **veg, Almen Fietssomleiding**

Vestiging Rijssen: Fahrenheitstraat 13 7461 JA RIJSEN

Vestiging Beilen: De Hanekampen 13 9411 XN BEILEN

Vestiging Bunschoten: Ampereweg 3 3752 LR BUNSCHOTEN

info@savetrafficnederland.nl www.savetrafficnederland.nl

GET:	23-04-2025	PARAAF:	
GEC:	23-04-2025		
GEW:	12-06-2025		
VRJ:			
PROJECT NR:	R2525102	VERSIE:	B
TEKENING NR:	STN02	SCHAAL:	NVT
		FORMAAT:	A2

Save Traffic Nederland

Advies, ontwerp en uitvoering tijdelijke verkeersmaatregelen

KOMO

NCK-2023-0074-BRL9101.H0055