

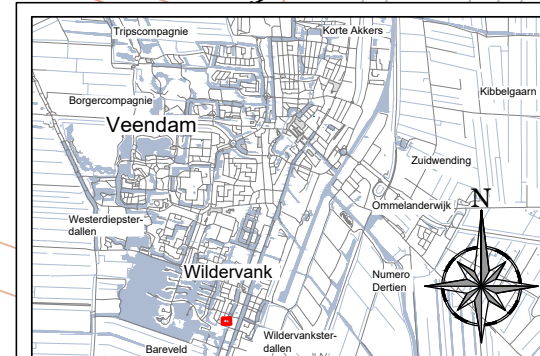


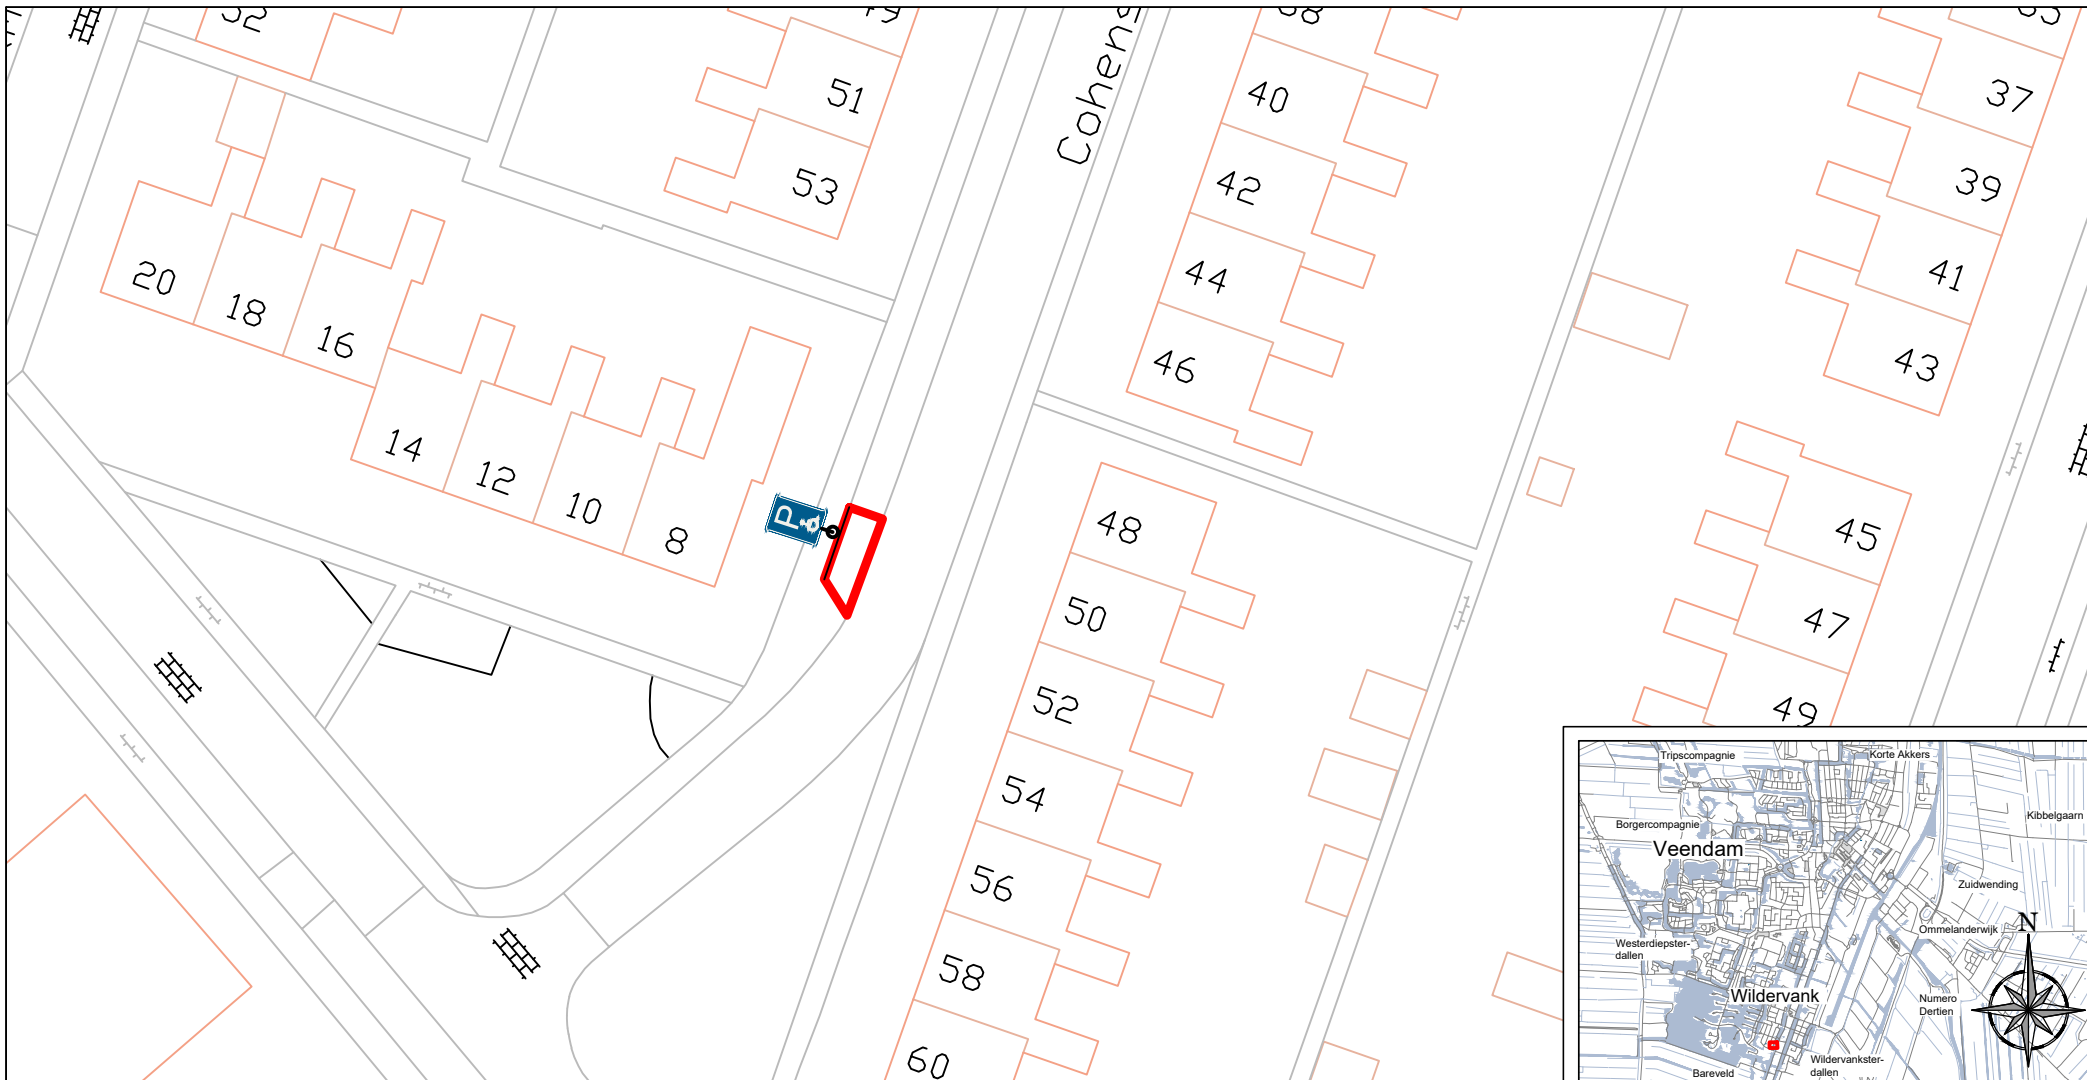

Situatie

1:500

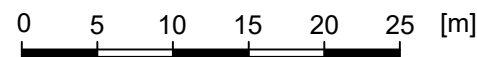

Overzicht

Werk

Verkeersbesluit:
Gehandicaptenparkeerplaats
T.b.v. Nijveenlaan 12 te Veendam



Raadhuisplein 5, Postbus 20004 9640PA Veendam tel.: 0598-652222

initiaal datum

wijziging

schaal:

1:500

get: BSc 2025-07-17

gew: BSc 2025-07-29 Nummer aangepast

gew: -- --

gew: -- --

gew: -- --

formaat:

A4

tek. nr.:

VB-2025-09

status:

V1

blad.nr.:

01