


Tekening: A

-  Gemeente groen
-  1580 vierkante meter
1040 vierkante meter beschikbaar voor bezoekers
-  Object
-  Toiletten
-  Brandblusser
-  Nooduitgang
-  Aggregaat
-  EHBO

Behoort bij besluit 843334
van de burgemeester van Kaag
en Braassem d.d. 04-08-2025

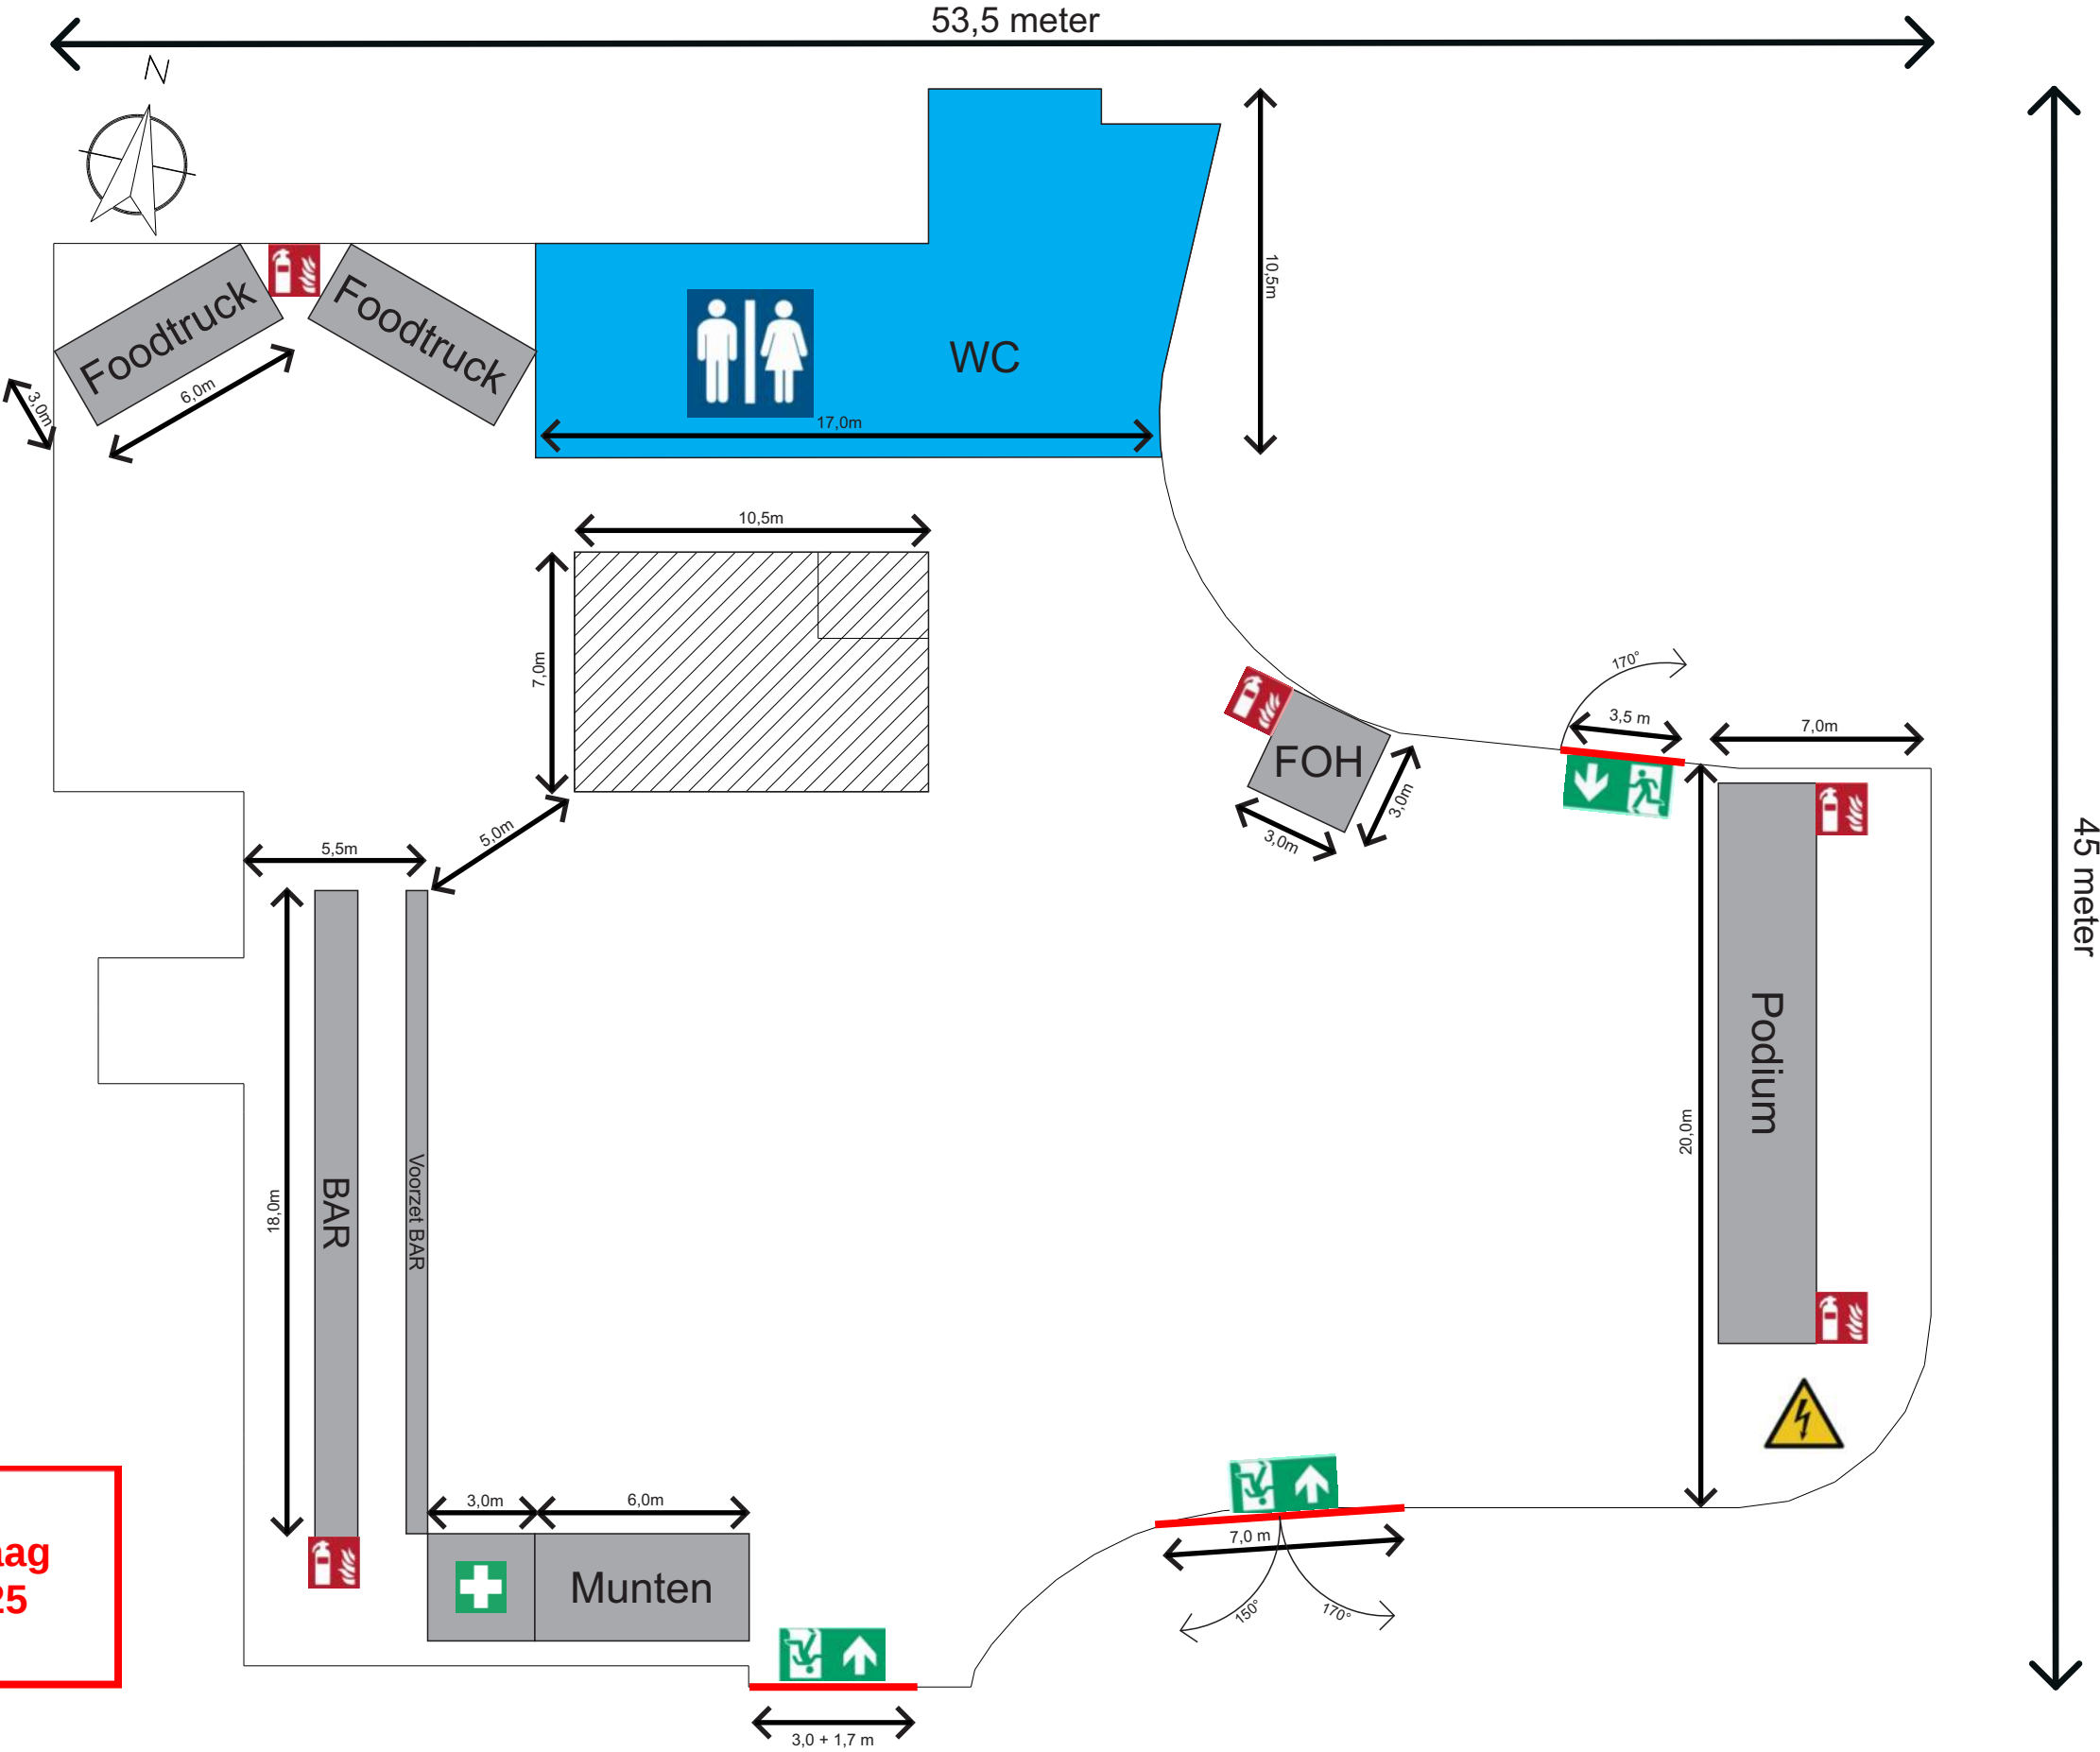

- 

Gemeente groen
- 

1580 vierkante meter
1040 vierkante meter
beschikbaar voor bezoekers
- 

Object
- 

Toiletten
- 

Brandblusser
- 

Nooduitgang
- 

Aggregaat
- 


EHBO
- 

Gebied A 840m2
- 

Gebied B 200m2

Tekening v1.0 02-06-2025

Tekening: B

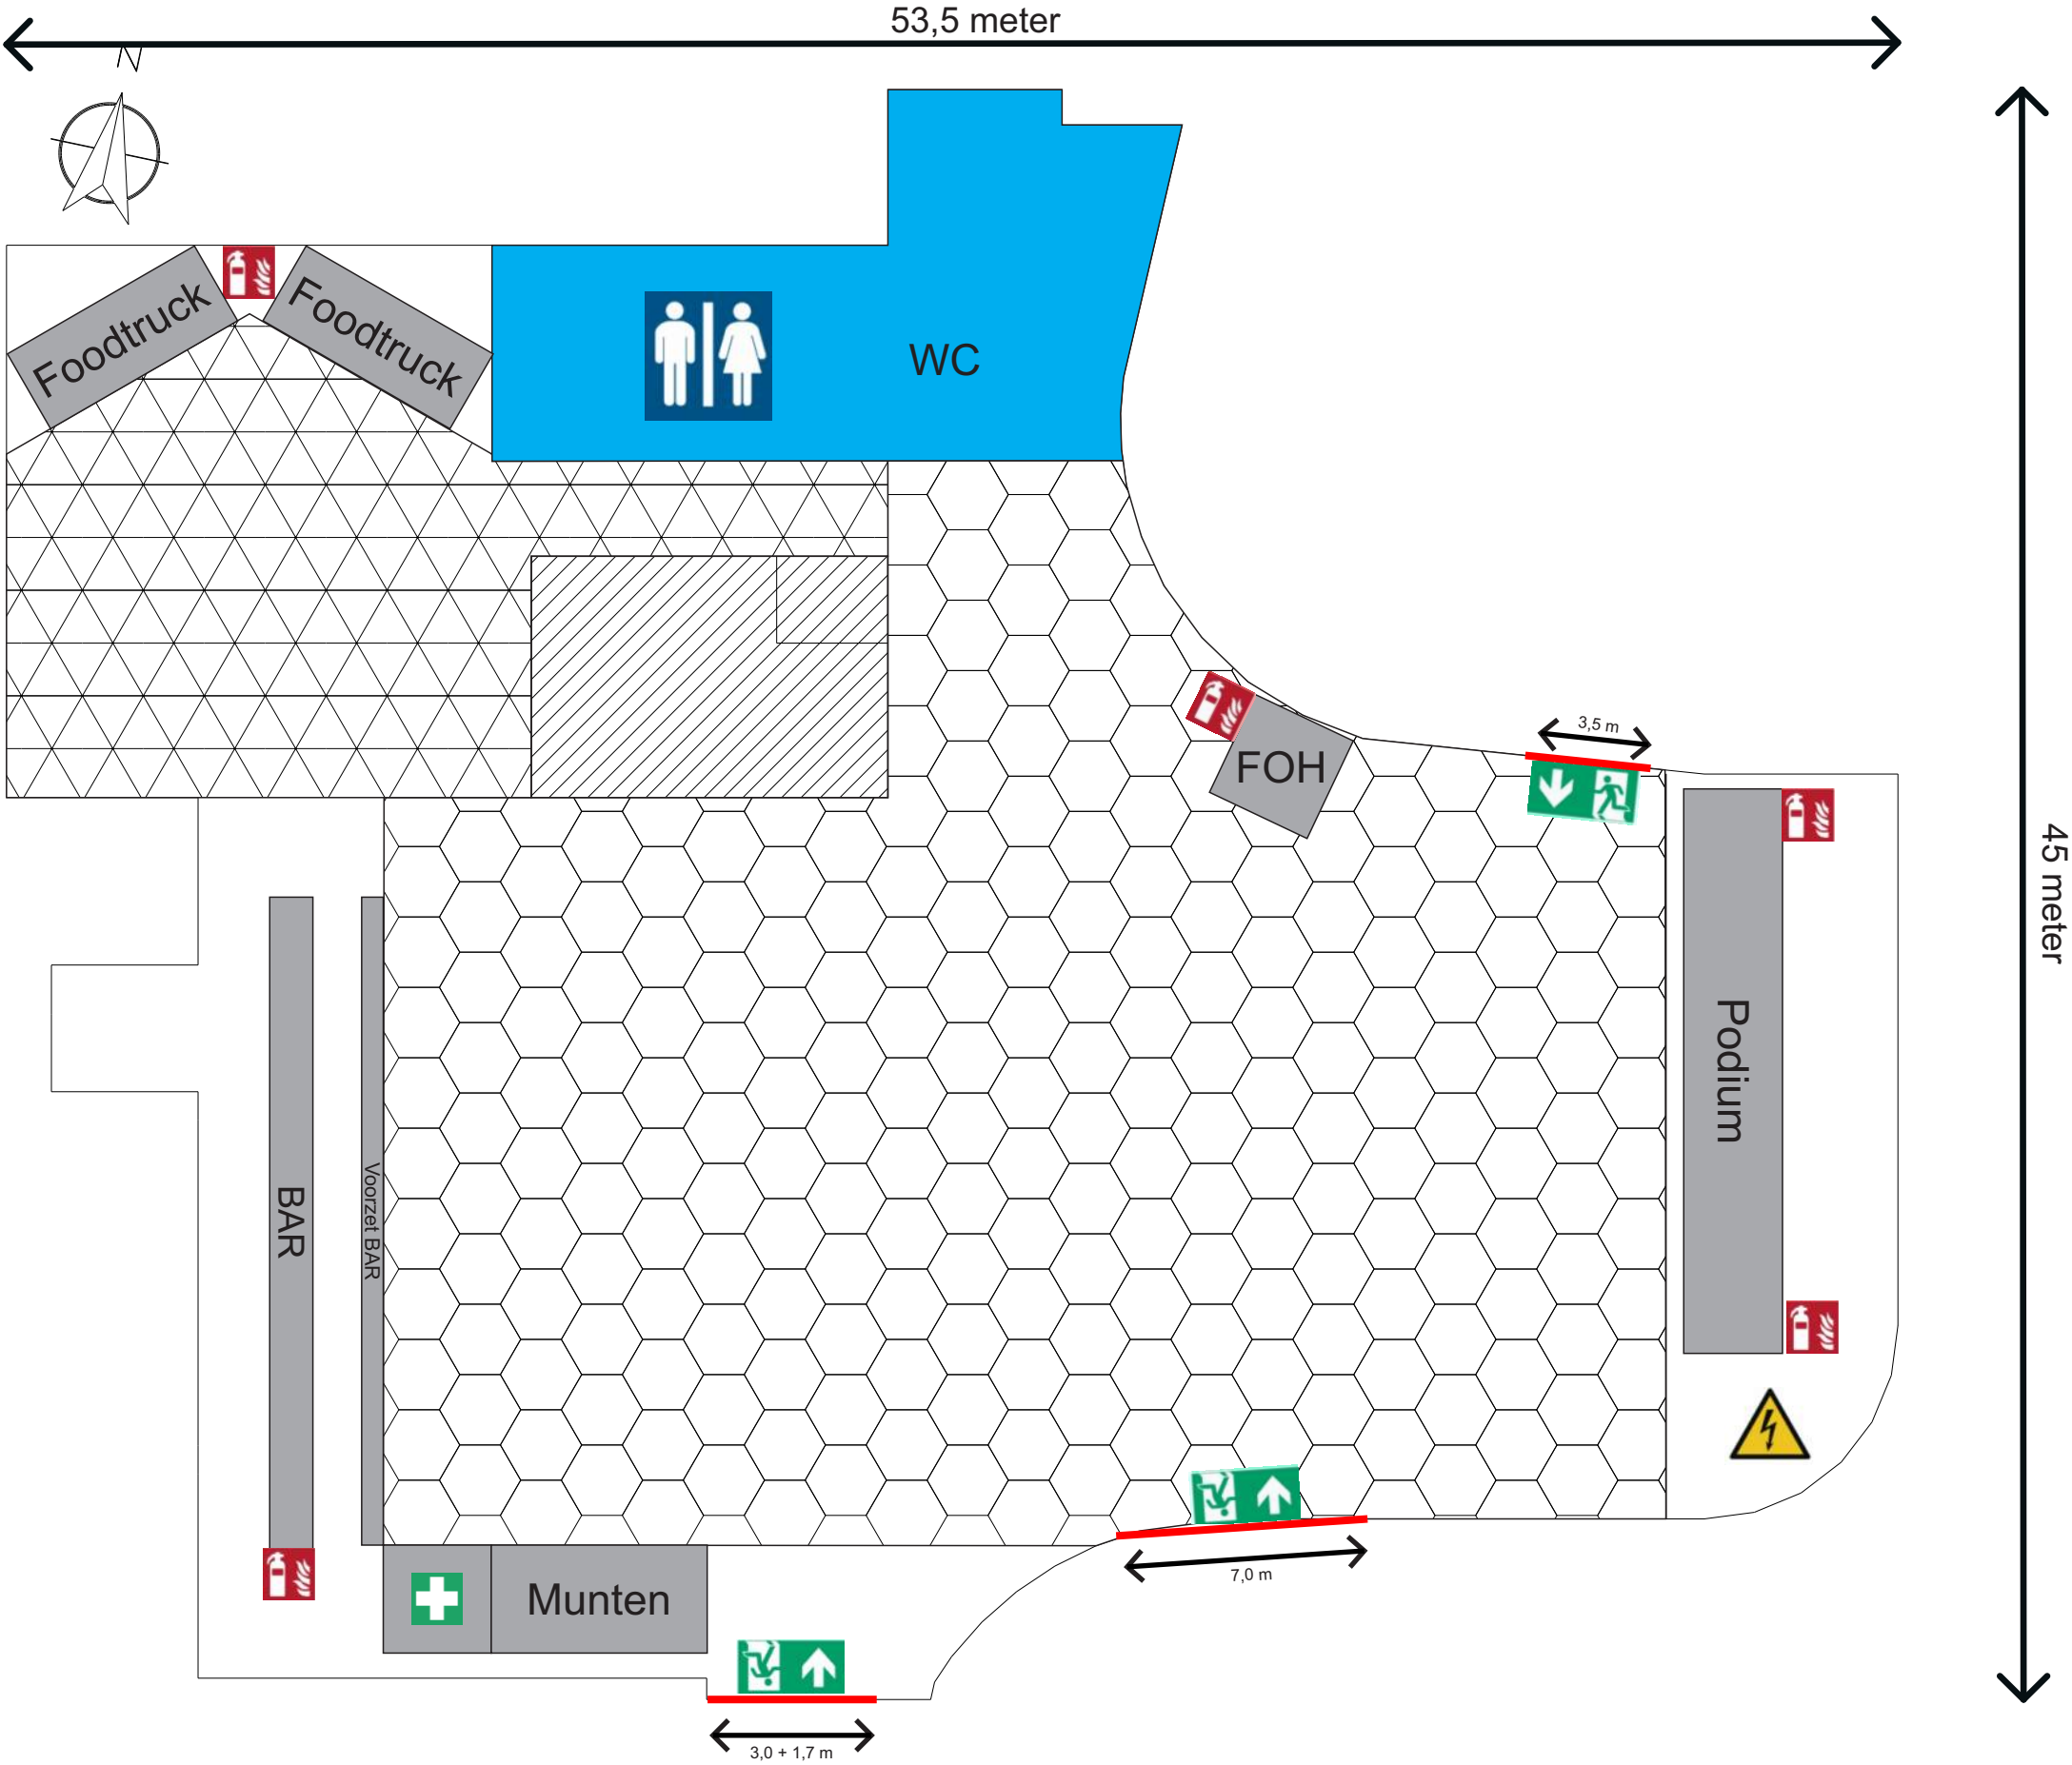



Gemeente groen



1580 vierkante meter
1040 vierkante meter
beschikbaar voor bezoekers



Object



Toiletten



Brandblusser



Nooduitgang



Aggregaat



EHBO



Nooduitgang



Beveiligiger




Ingang



Uitgang

Tekening v1.0 02-06-2025

Tekening: C

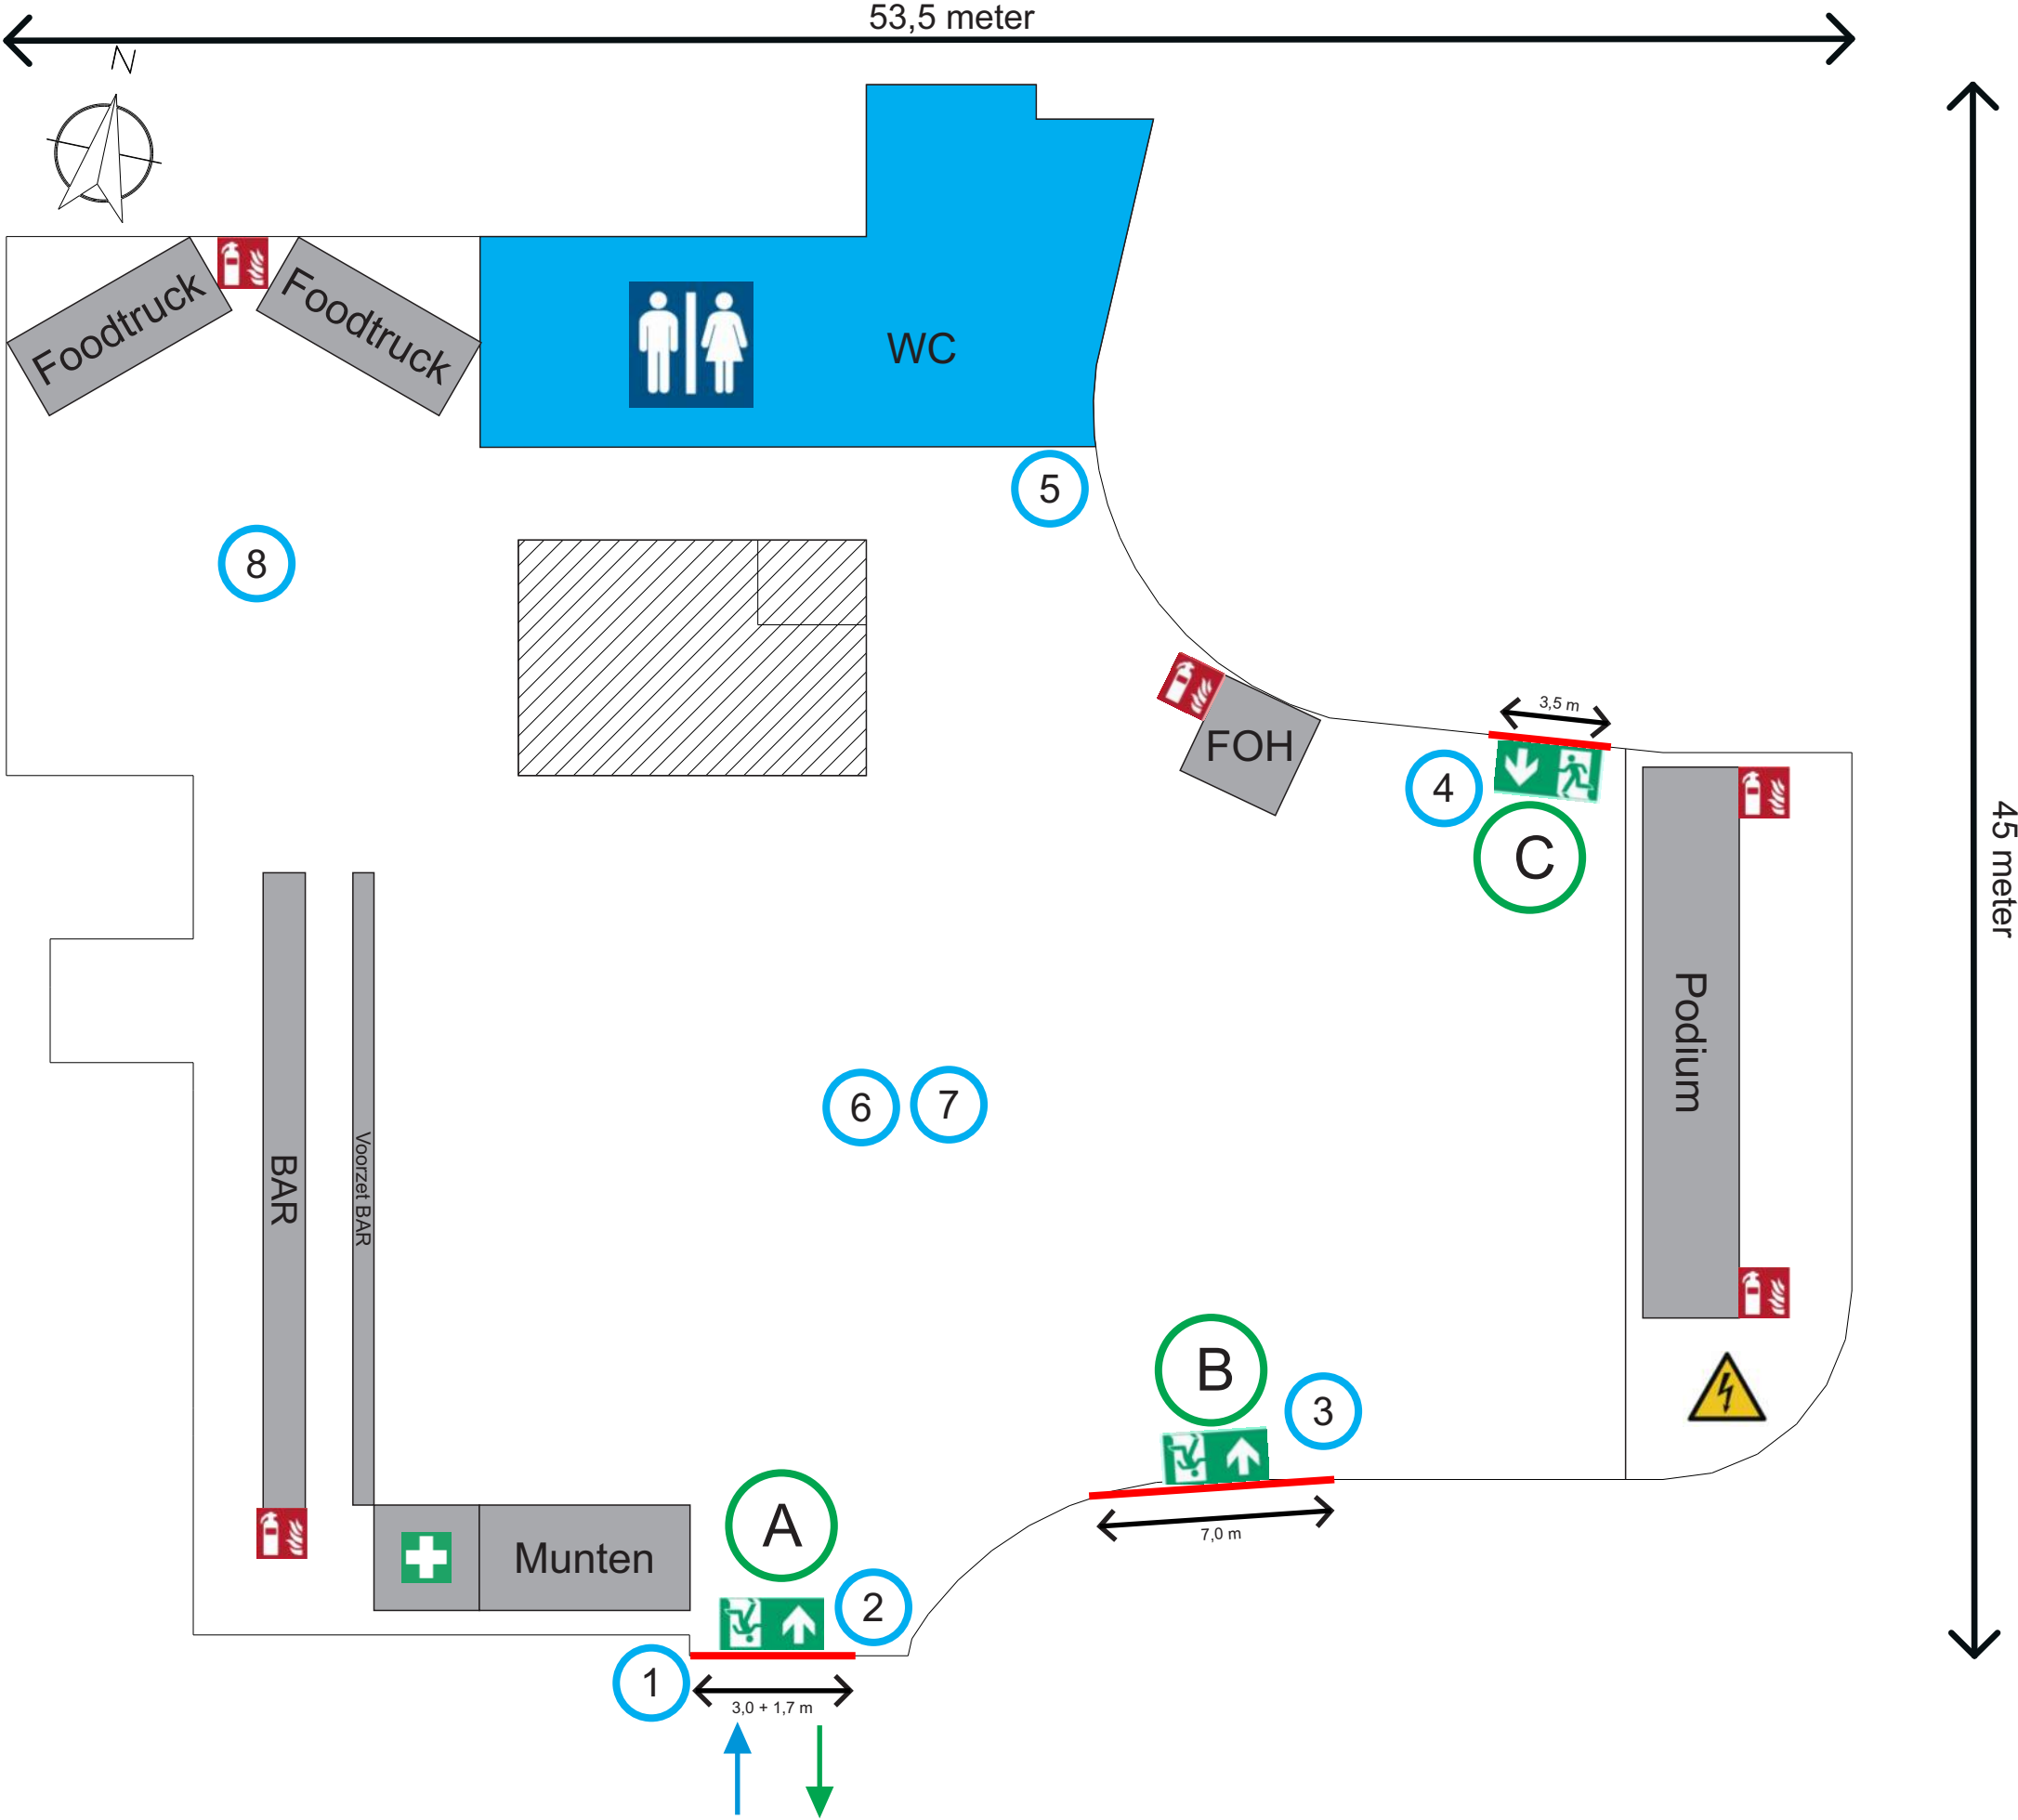

- Klinkers
- Asfalt
- Bestrating
- Gras
- Gemeente groen
- Fietspad
- Gebouw
- Grond
- Water
- Vluchtroute
- 1 Opstelplaats ambulance



Tekening: E

- Klinkers

Asfalt

Bestrating

Gras

Gemeente groen

Fietspad

Gebouw

Grond

Water
-
-
- Aanloop route bezoekers
- Aan en afvoer route hulpdiensten
- 1 Opstelplaats ambulance

