




De verkoper,

De koper,

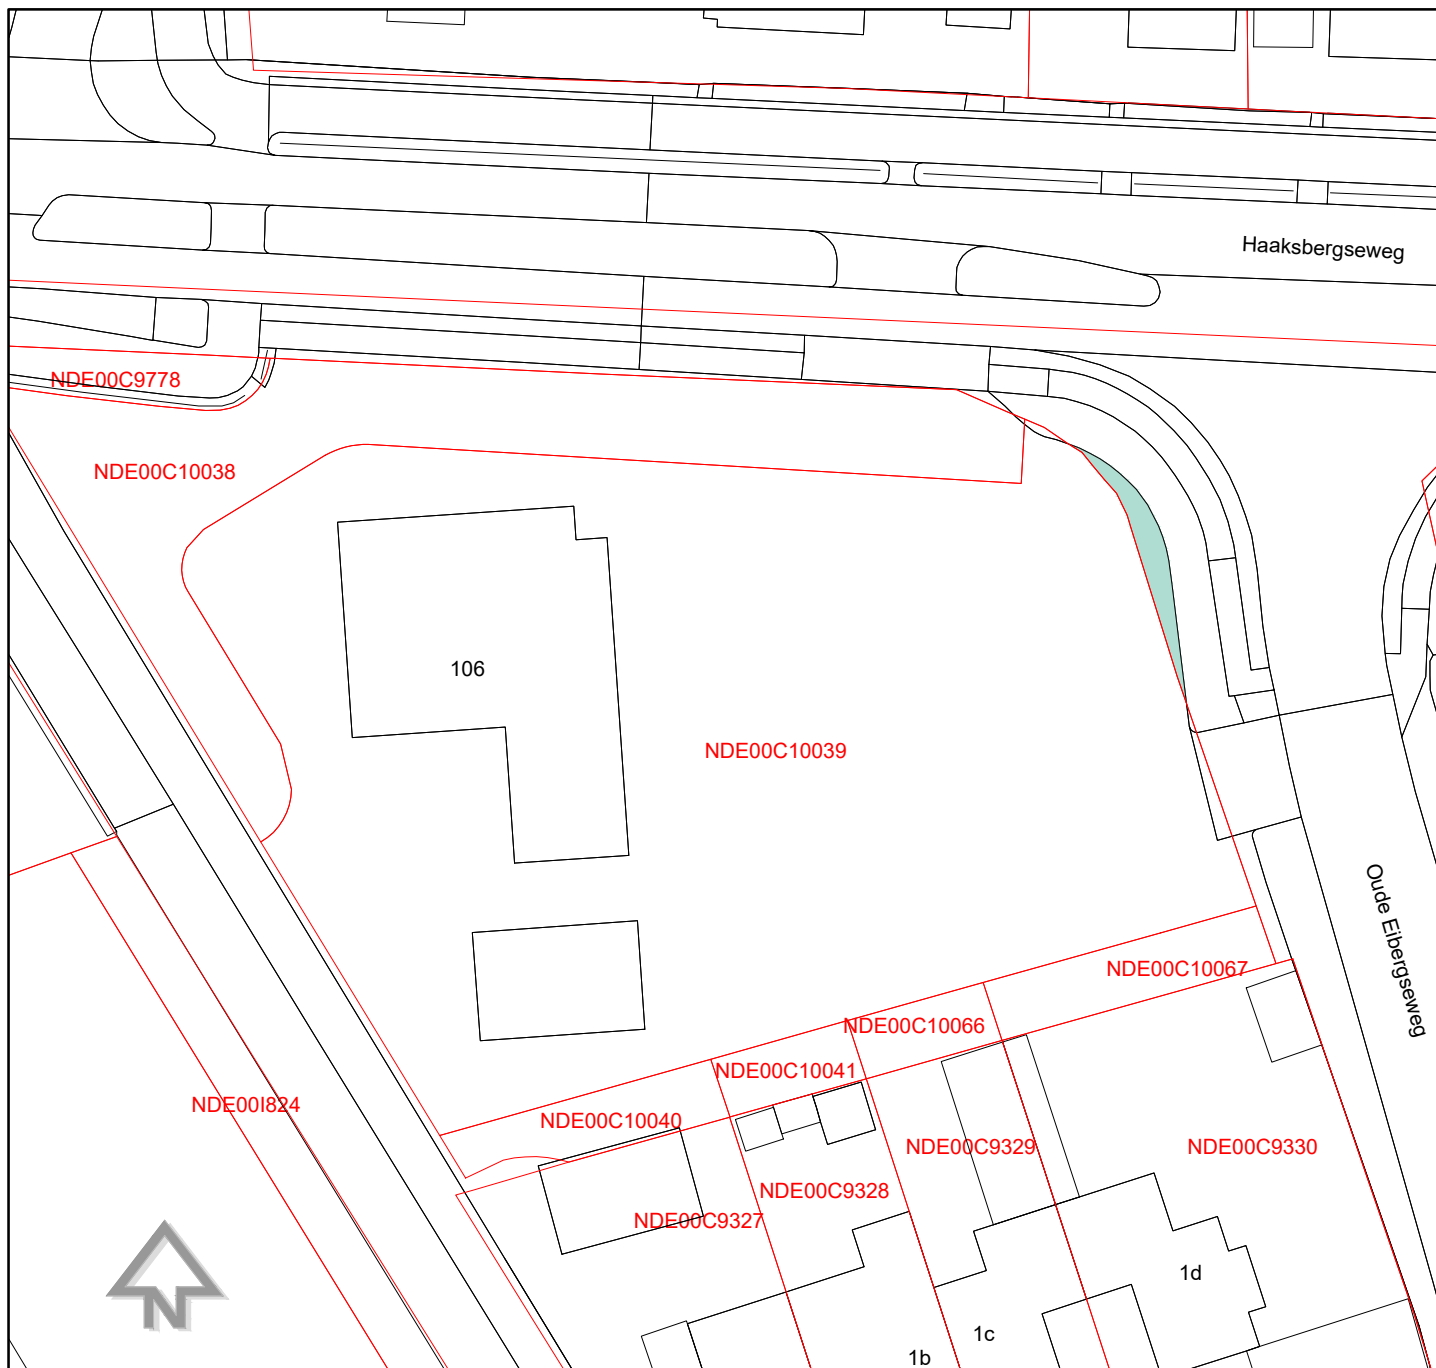

Door de Gemeente Berckelland
aan te kopen van:

Kormelink-Spikker Ontwikkeling B.V.
Haaksbergseweg 106
7161 BN Neede

Gedeelte van perceel kadastraal bekend:

Gemeente: Neede
Sectie: C
Perceelnummer: 10090
Grootte ca.: 20 m²



Postbus 200
7270HA Borculo
www.gemeentebreckelland.nl

tel. 0545-250250

Project:

VERKOOP GROND

Onderwerp:

Haaksbergseweg 106 Neede

Datum:	Par.	Wijzigingen:	Tekening nr.
			20241218_01
			Datum: 18-12-2024
			Get.: E.Kerkveld
			Gez.: L.Landré
			Form.: A4
			Schaal: 1:500