


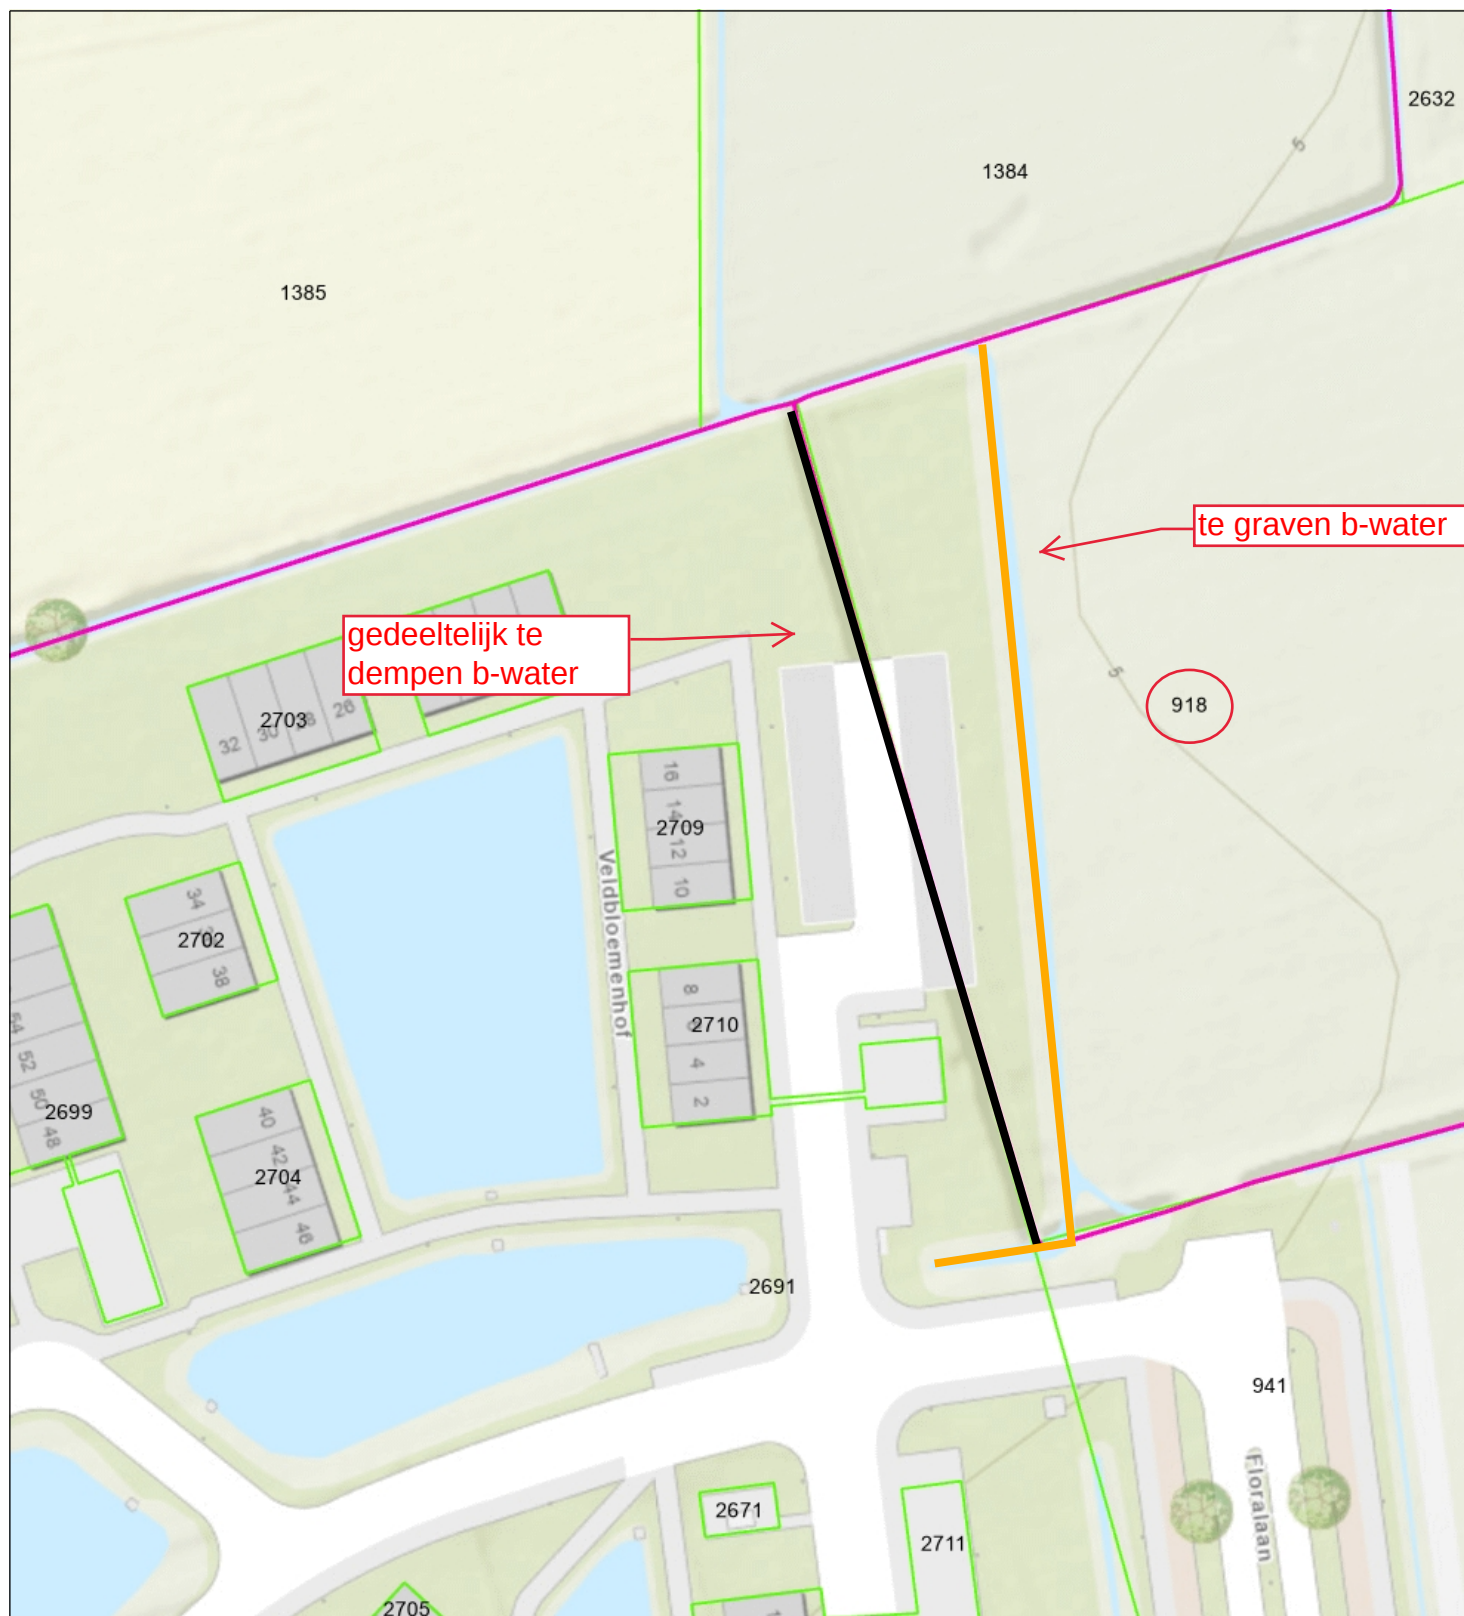

- | | |
|-----------------------------|--------------------------------|
| Brug | Waterstaatwerk waterkering |
| Stuw | Beschermingszone A waterkering |
| Afwijkende beschermingszone | Overige waterkering |
| Duiker | Categorie A waterloop |
| Overige waterkering | Afwijkende beschermingszone |
| Categorie A waterloop | |
| Categorie B waterloop | |



Waterschap
Brabantse Delta

Naam/Proces:

-Auteur-

Datum: 31-07-2025

Formaat: A4

Schaal: 1:750

