


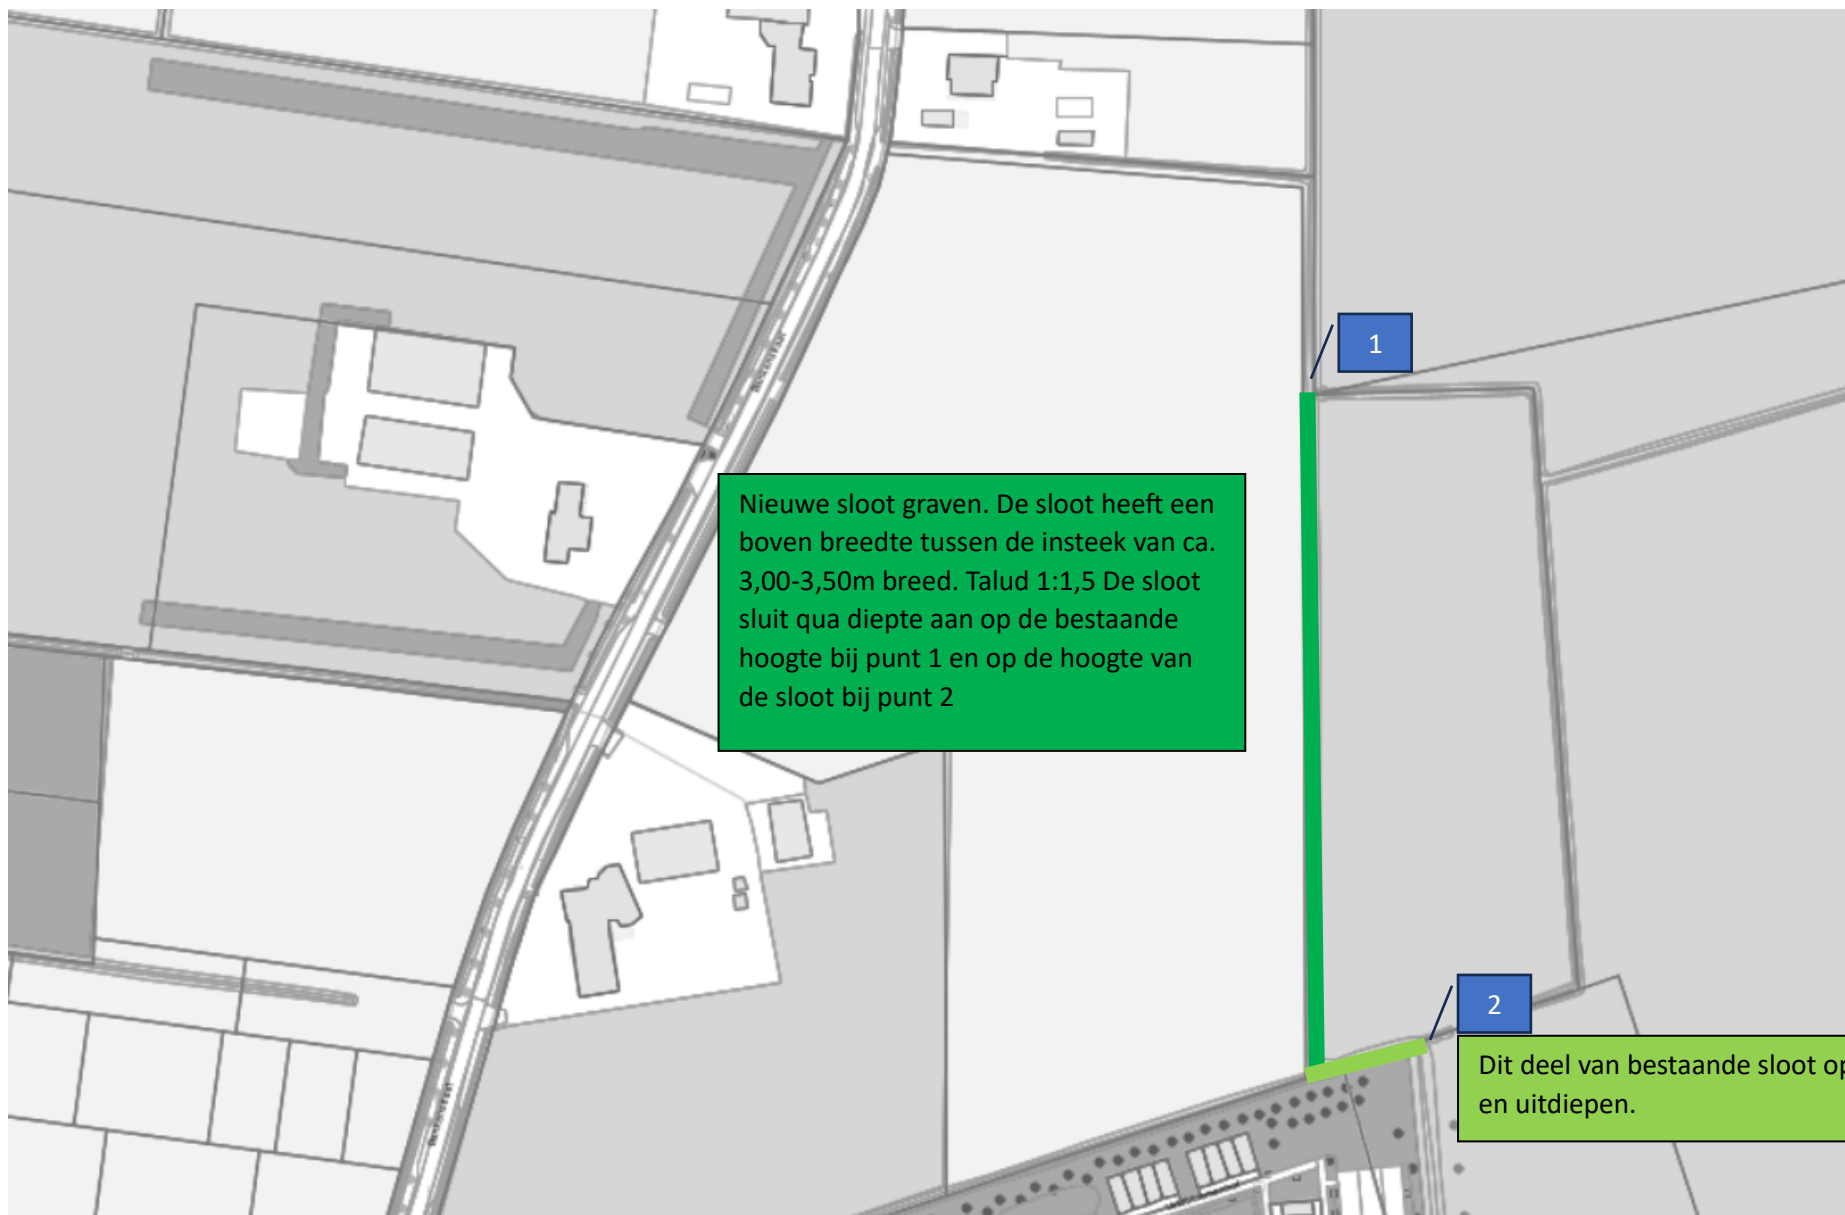

Nieuwe sloot graven. De sloot heeft een boven breedte tussen de insteek van ca. 3,00-3,50m breed. Talud 1:1,5 De sloot sluit qua diepte aan op de bestaande hoogte bij punt 1 en op de hoogte van de sloot bij punt 2

Dit deel van bestaande sloot opschonen en uitdiepen.