


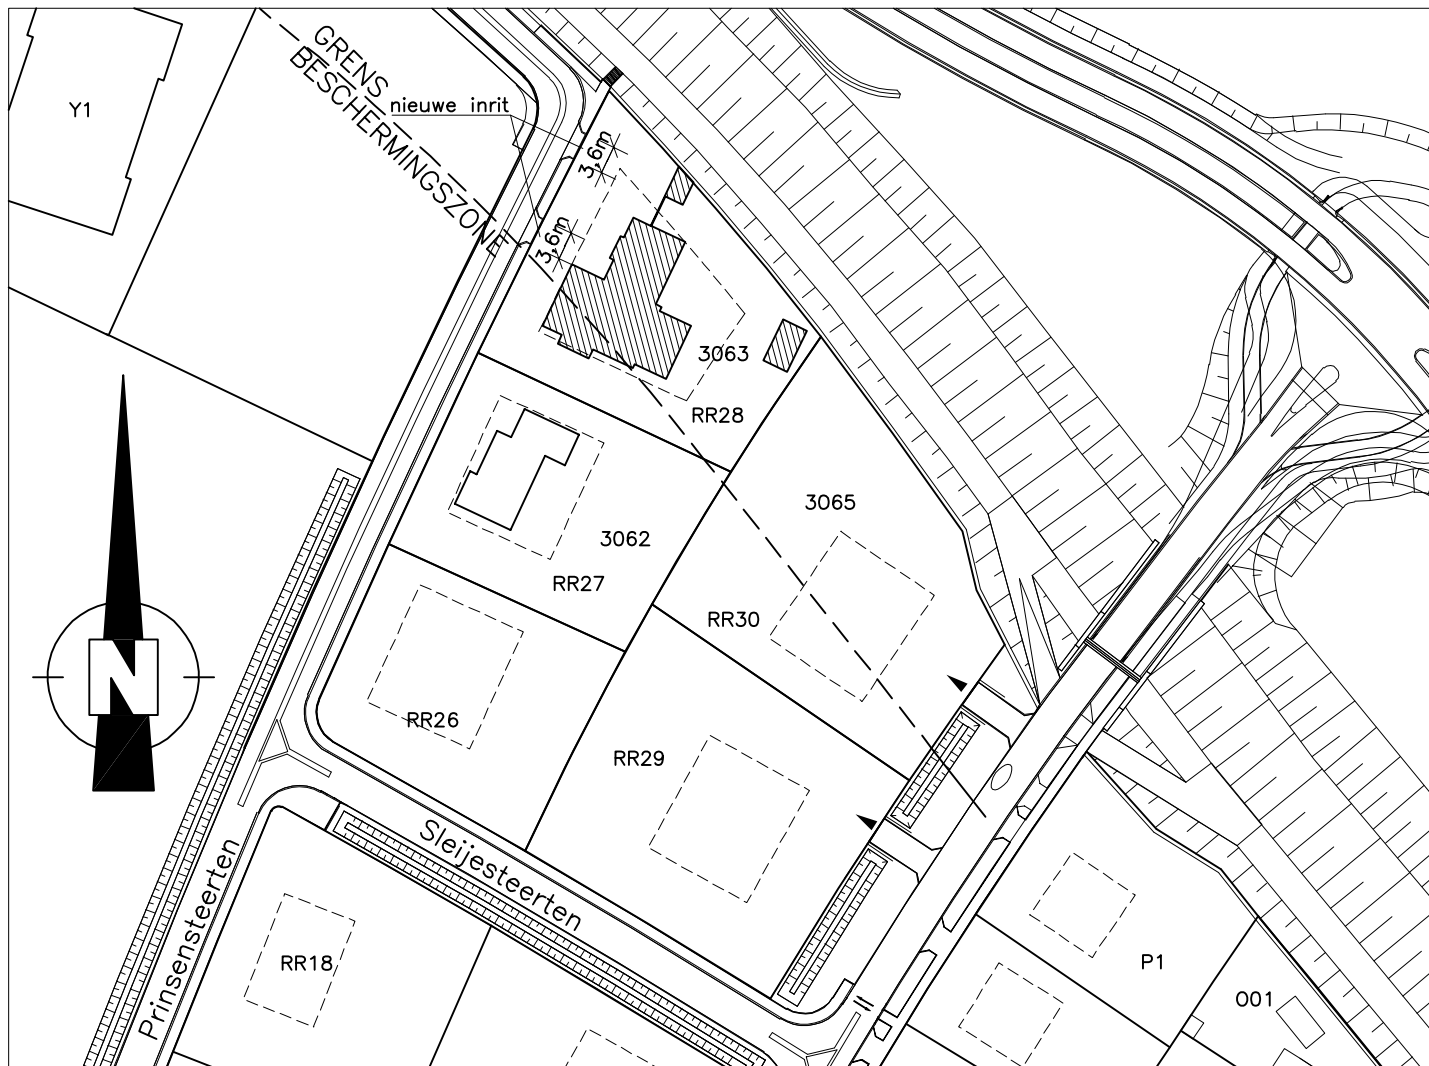

SITUATIE GEMEENTE HERTEN

Schaal 1 : 1000

Sectie: B

Nummer: 3063

IR.



Opdrachtgever:

Telefoon:

Project:

Bouwplan voor de bouw van een woonhuis in Herten

Onderdeel:

Bestektekening situatie

Getekend:

Schaal:

1 : 1000

Datum:

25 juni 2025

Werk nr.:

5284-25

Tekening nr.:

00 B