





LINKER ZUGGEVELL

RECHTER ZIJGEVEL

[illegible]

erfafscheiding in overleg met buren

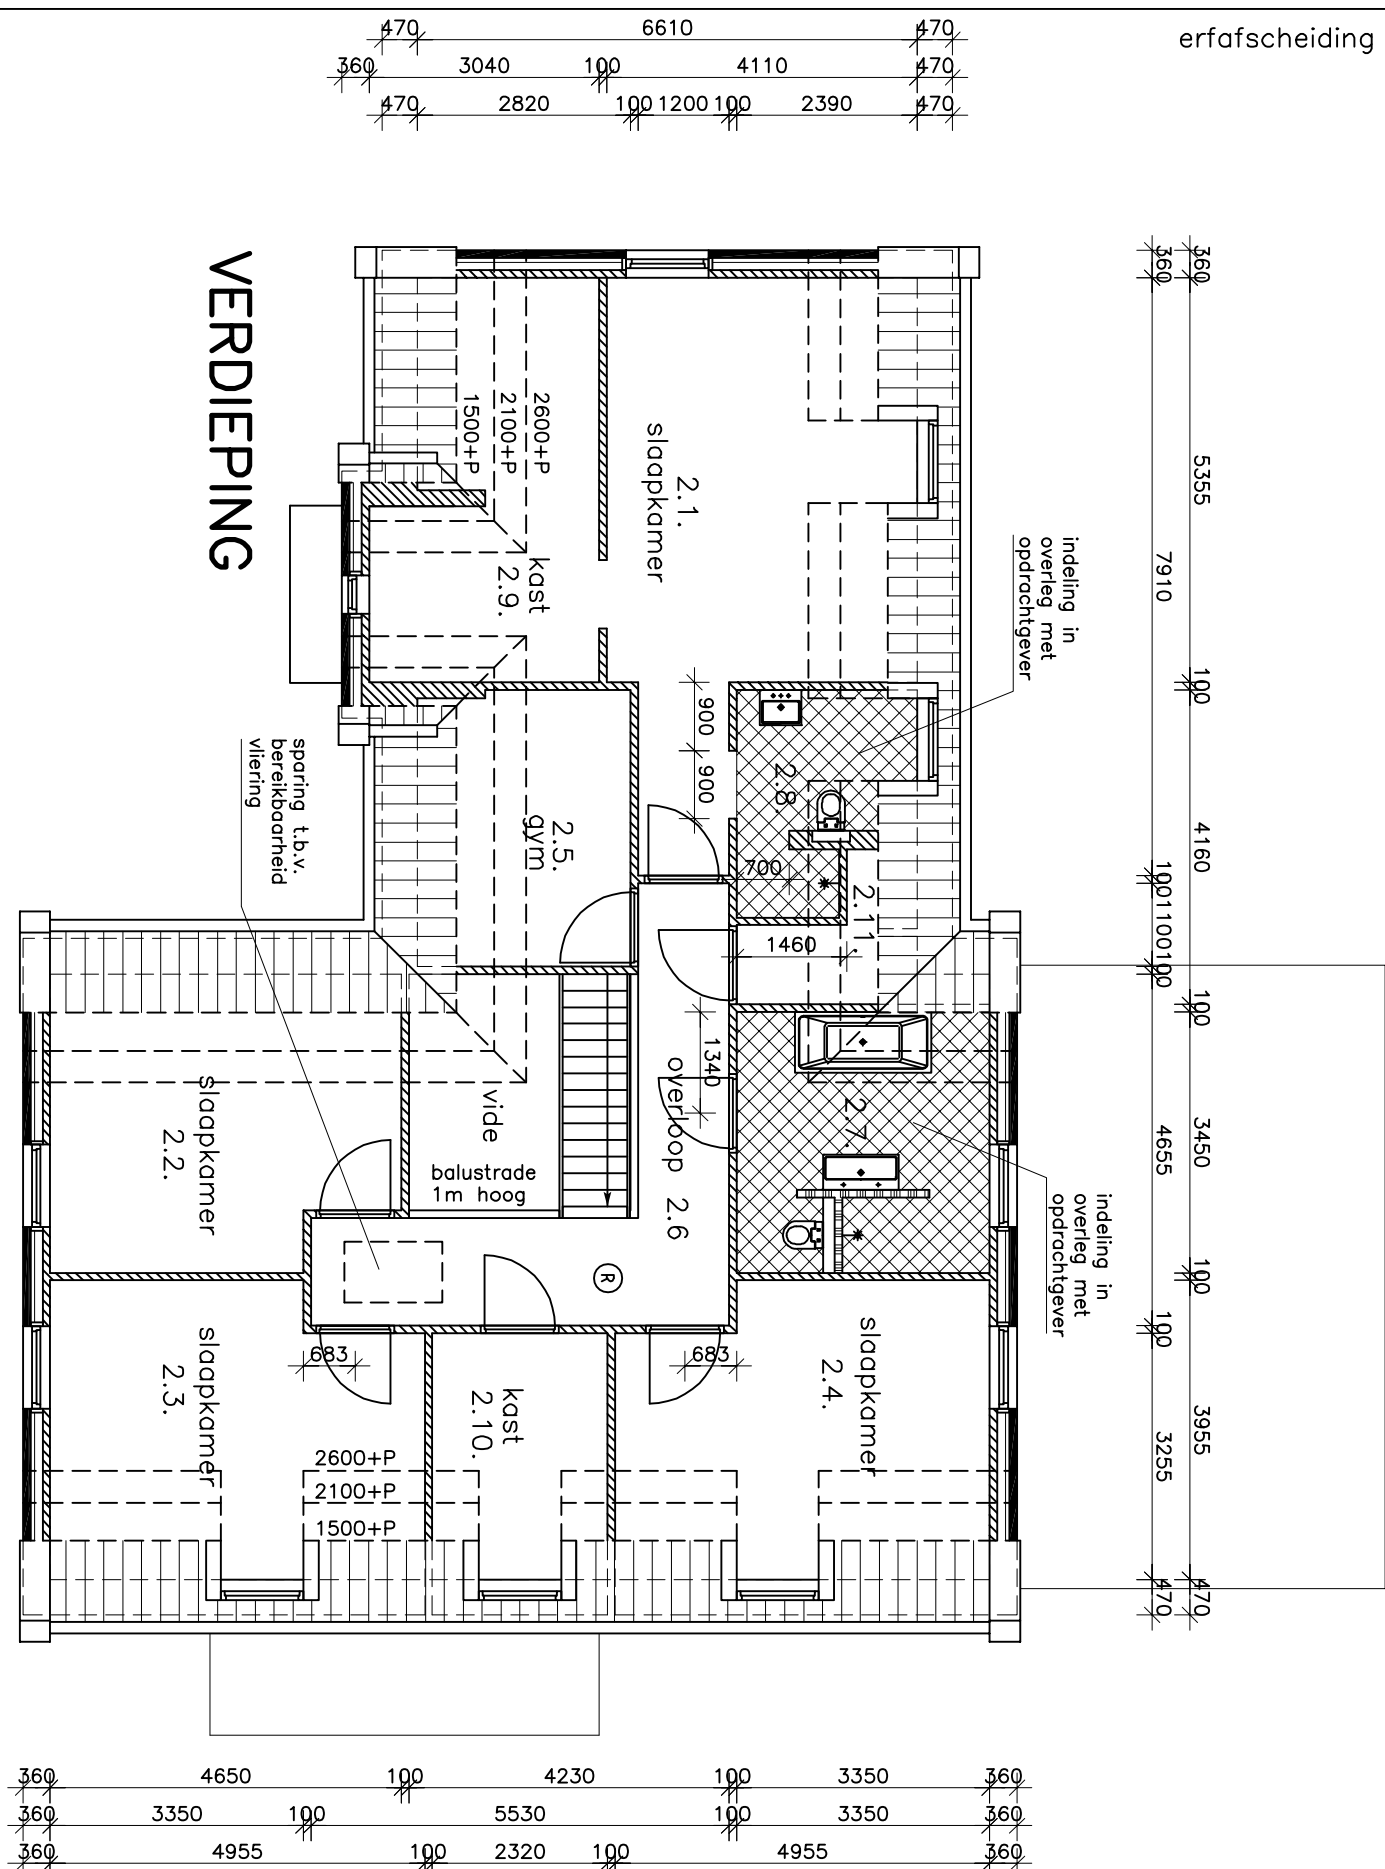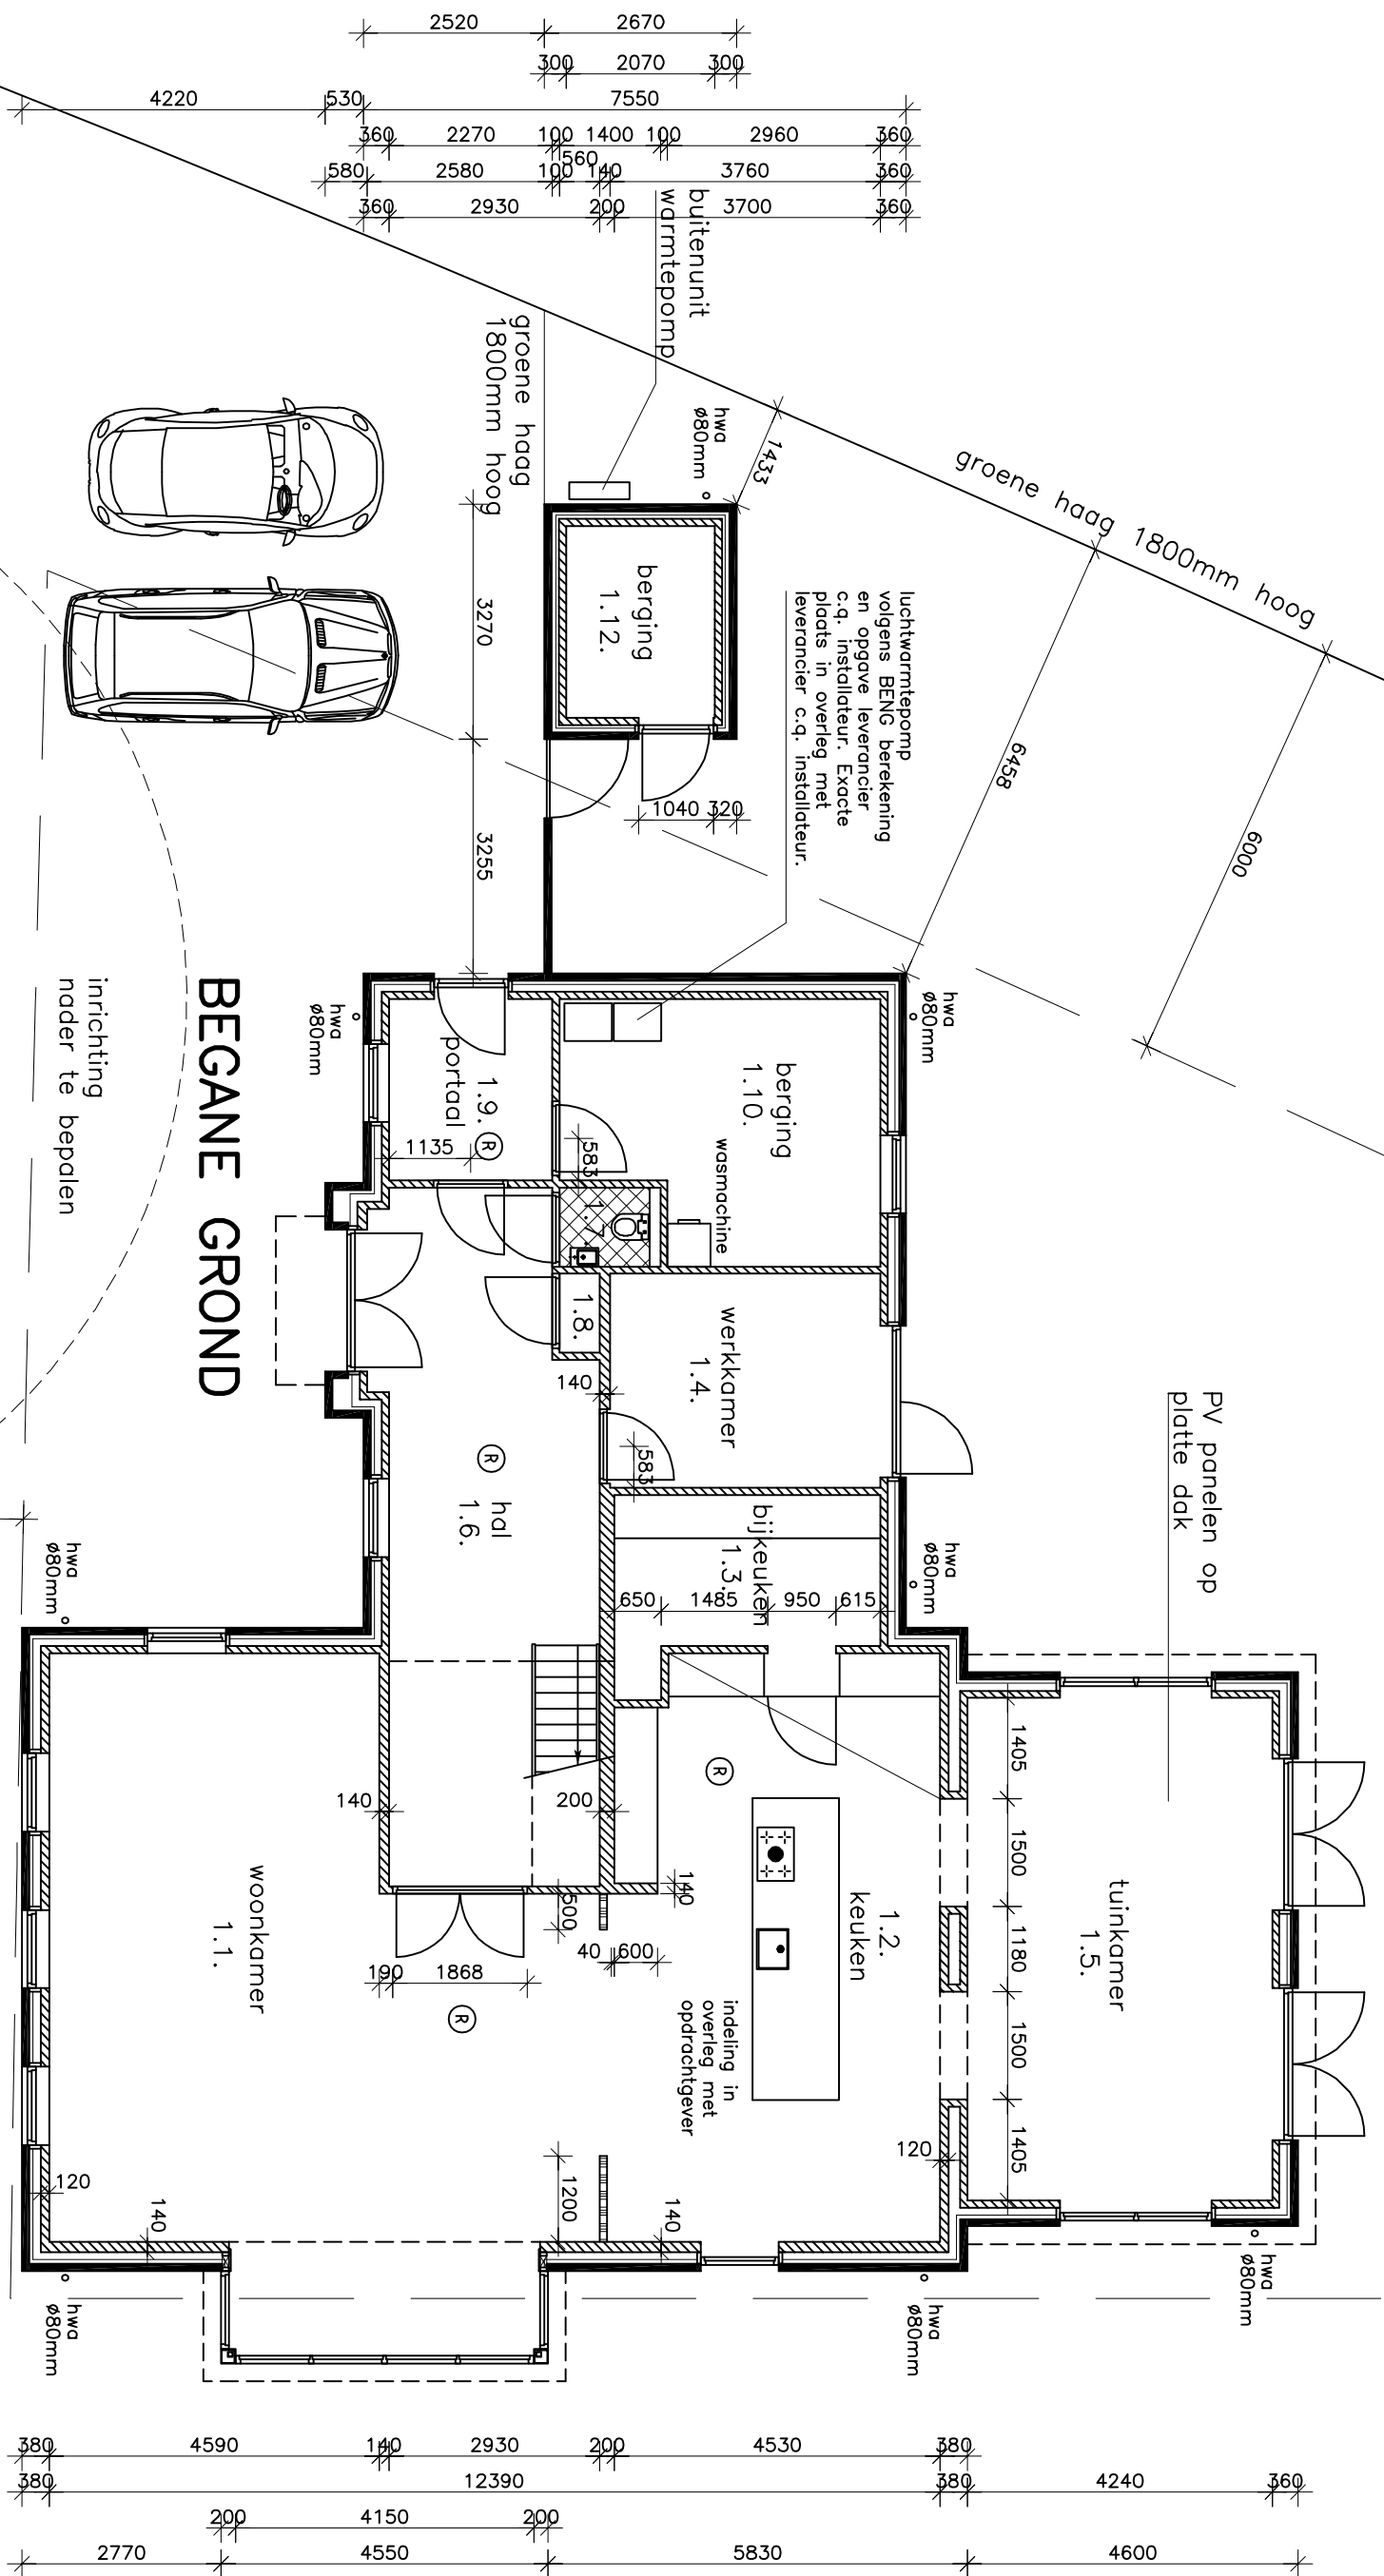

IR-

Opdrachgever:
Telefoon:
Project:
Onderdeel:
Getekend:
Schied:
Datum:
Werk nr.:
Tekening nr.:

1 : 100
25 juni 2005
5284-25
02 B

Bouwplan voor de bouw van een woonhuis in Herfen
Bestektekening

