


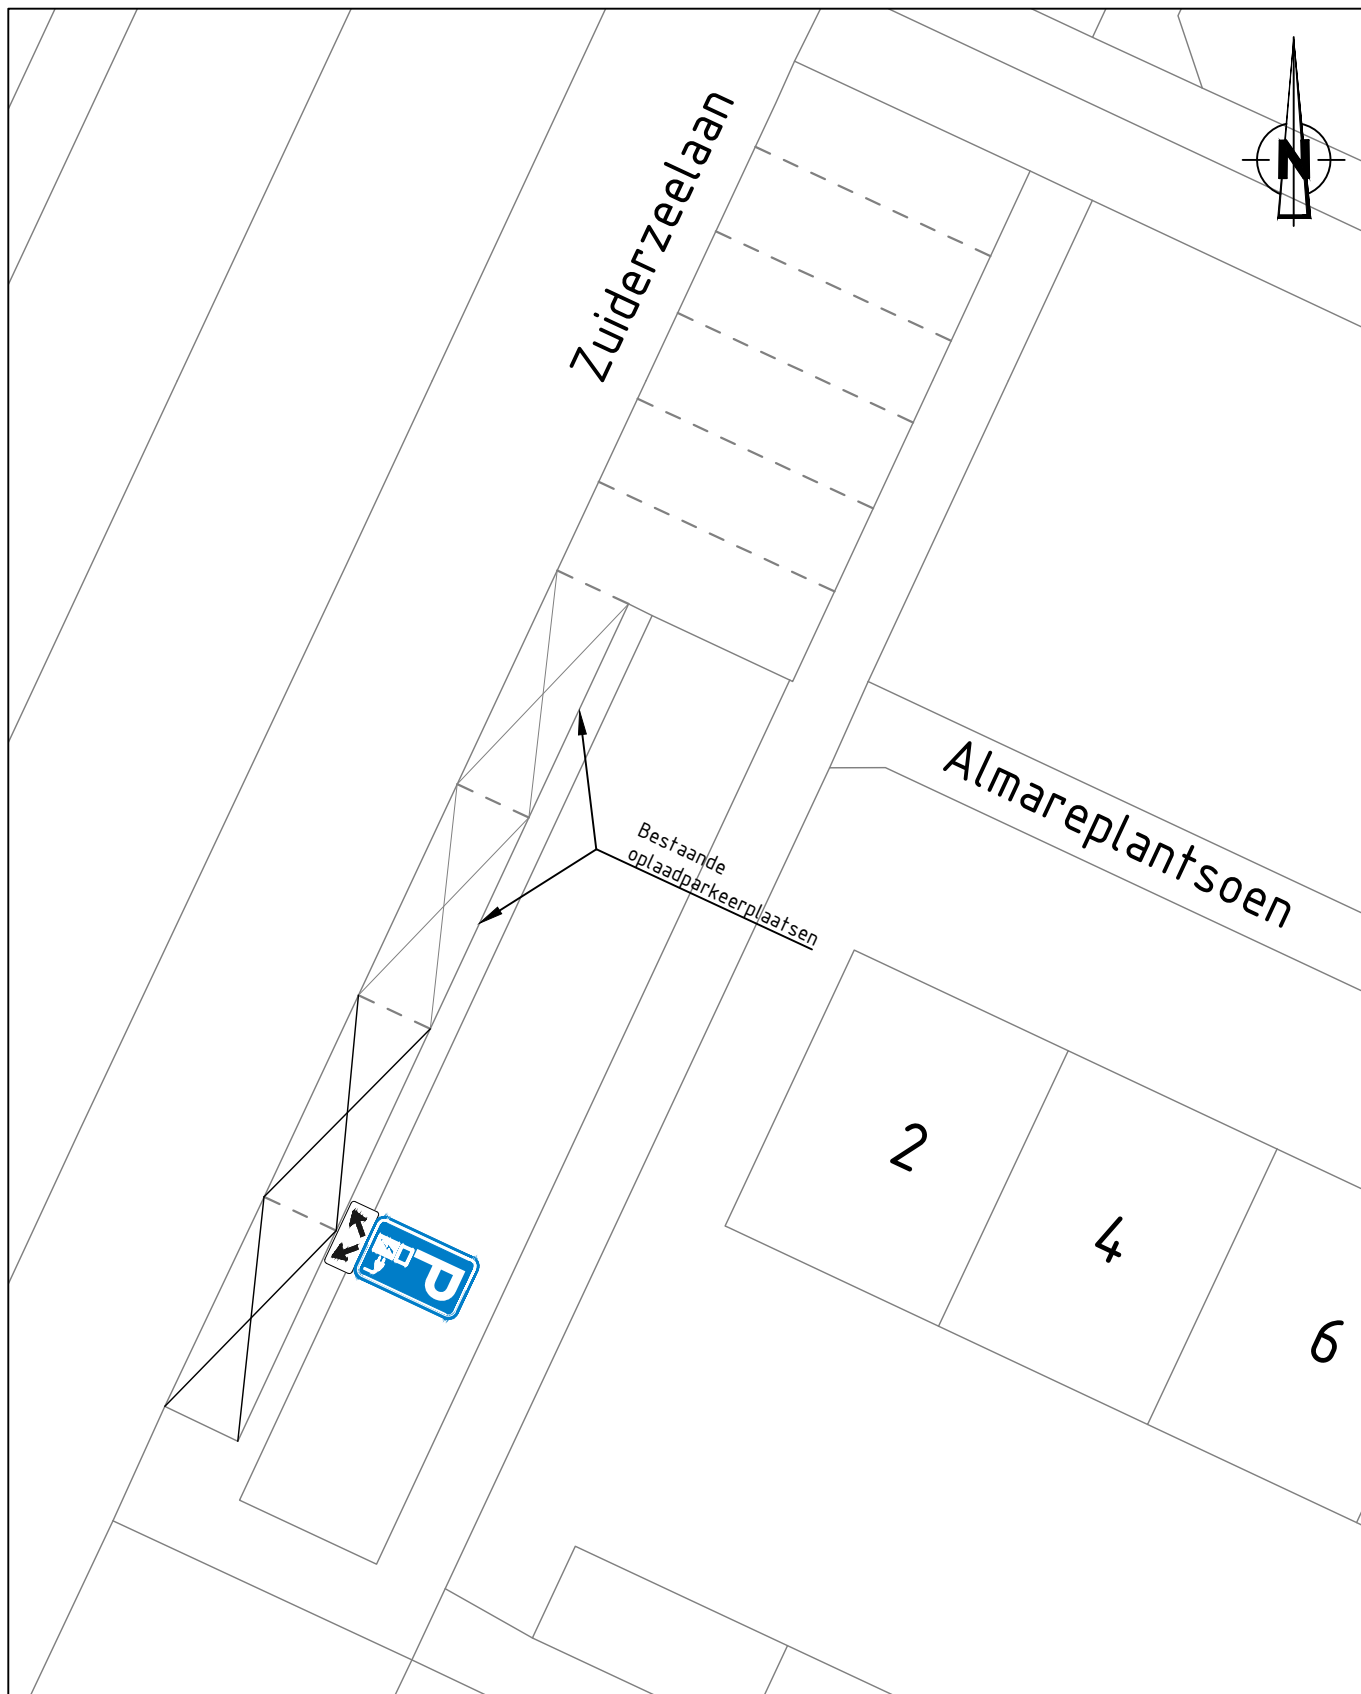

A	04/08/2025	Overzicht	BK	WVDW
Wijz	Datum	Omschrijving	Getekend:	Gecontroleerd:

GEMEENTE BUNSCHOTEN

Beheer & Realisatie Openbare Ruimte

Besluit d.d. 4 augustus 2025



Titel

Aanwijzing parkeerplaatsen opladen
elektrische voertuigen t.h.v. Almareplantsoen 2

Tek. nr. -
Blad 1 VAN 1
Schaal 1 : 200
Form. A4