



B

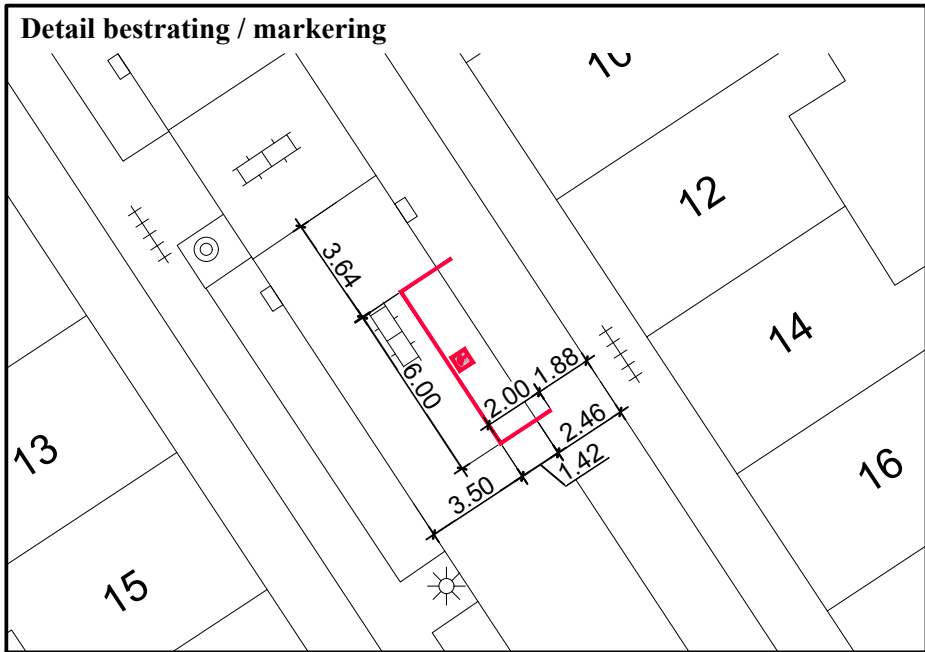

A

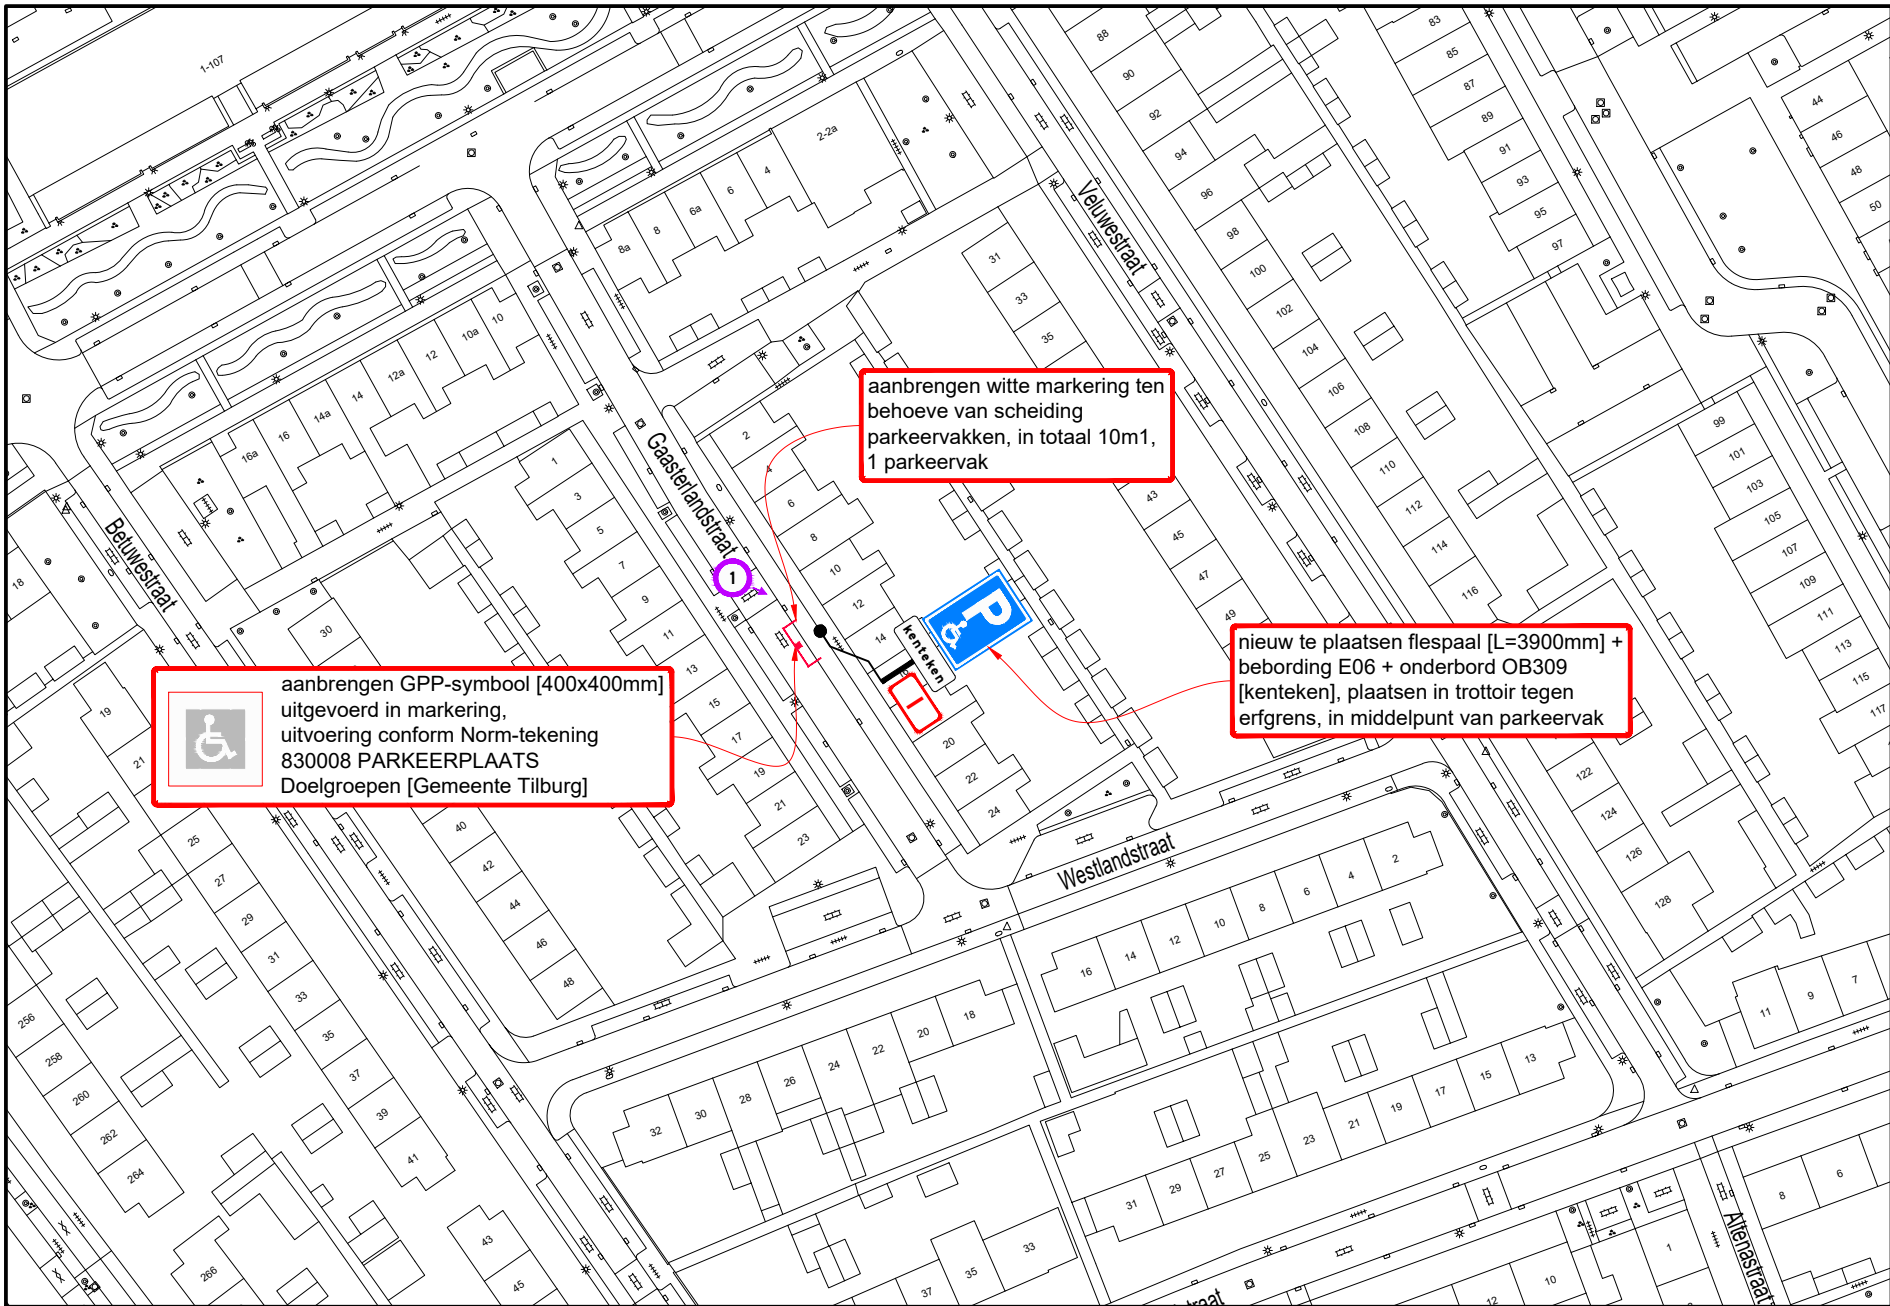

B

Hoeveelhedenstaat

- nieuw:
- 1x flespaal [L=3900mm] + E06-bord + onderbord OB309 [kenteken]; type I
 - 1x symbooltegel GPP in markering, 40x40 cm
 - 10m1 markering wit, ten behoeve van parkeervak


verplaatsen:

-

verwijderen:

-

Locatie

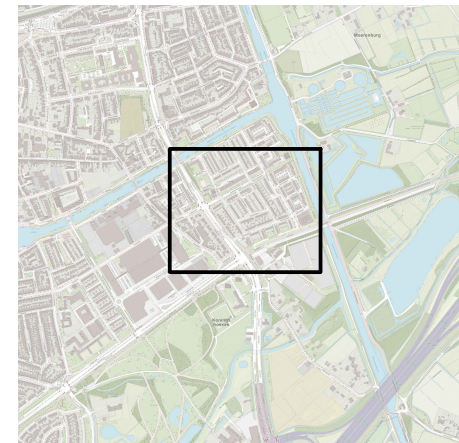

Legenda



orientatie

afmetingen standaard RVV-bebording

vormgeving bord	maat	type bord			
rond	diameter	400	600	800	1000
driehoek	zijde	500	700	900	1100
vierkant	zijde	400	600	800	1000
rechthoek	breedte	300	400	600	800
	hoogte	450	600	900	1200
achthoek	hoogte	X	700	900	X

plaatsing RVV-bebording

- hoogte onderkant bebording ten opzichte van verharding bedraagt minimaal 2,20 m
- bebording bevestigen op flespaal, tenzij anders vermeld
- lengte flespaal onder de grond bedraagt ca. 0,80 m

A



GPP Gaasterlandstraat 12 te Tilburg

Permanente verkeersmaatregelen

opdrachtgever:	tekenaar: WVA	28-07-25	vrijgave: MJA	28-07-25
versie: 1.0 - Definitief	blad: 1	van: 1		
schaal: 1:1000	formaat: A3			
tekeningnr.: 202315604-707				