


930992-B

Gemeente Dionteloord, sectie B, nummers 699 en 680

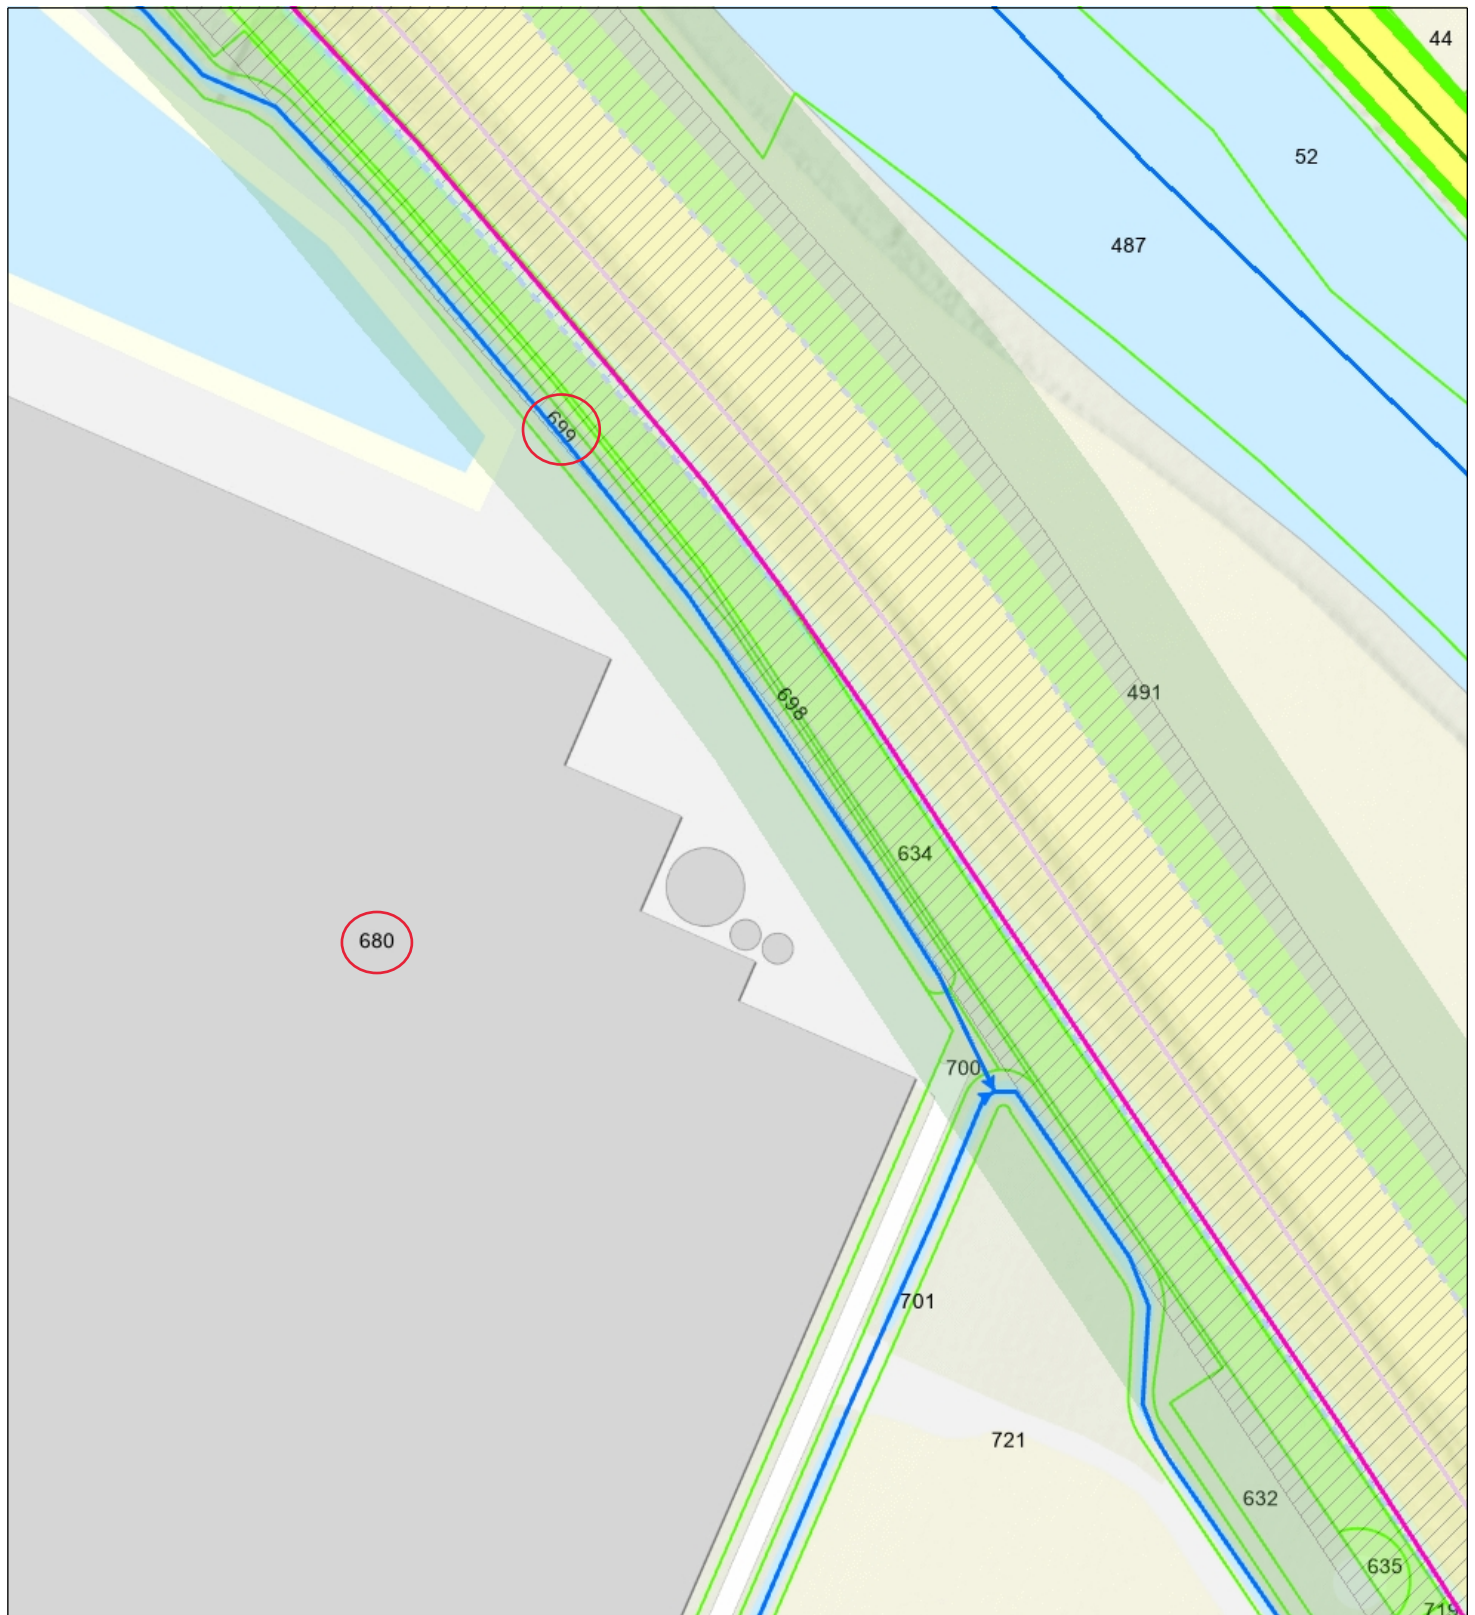

- | | |
|----------------------------------|----------------------------------|
| — Duiker | — Aangelande |
| — Overige waterkering | — Waterstaatwerk waterkering |
| — Waterstaatwerk waterkering | — Beschermingszone A waterkering |
| — Beschermingszone A waterkering | — Overige waterkering |
| — Bergingsgebied | — Categorie A waterloop |
| — Overige waterkering | — Afwijkende |



Waterschap
Brabantse Delta

Naam/Proces:

Datum: 01-08-2025

Formaat: A4

Schaal: 1:1,500

