

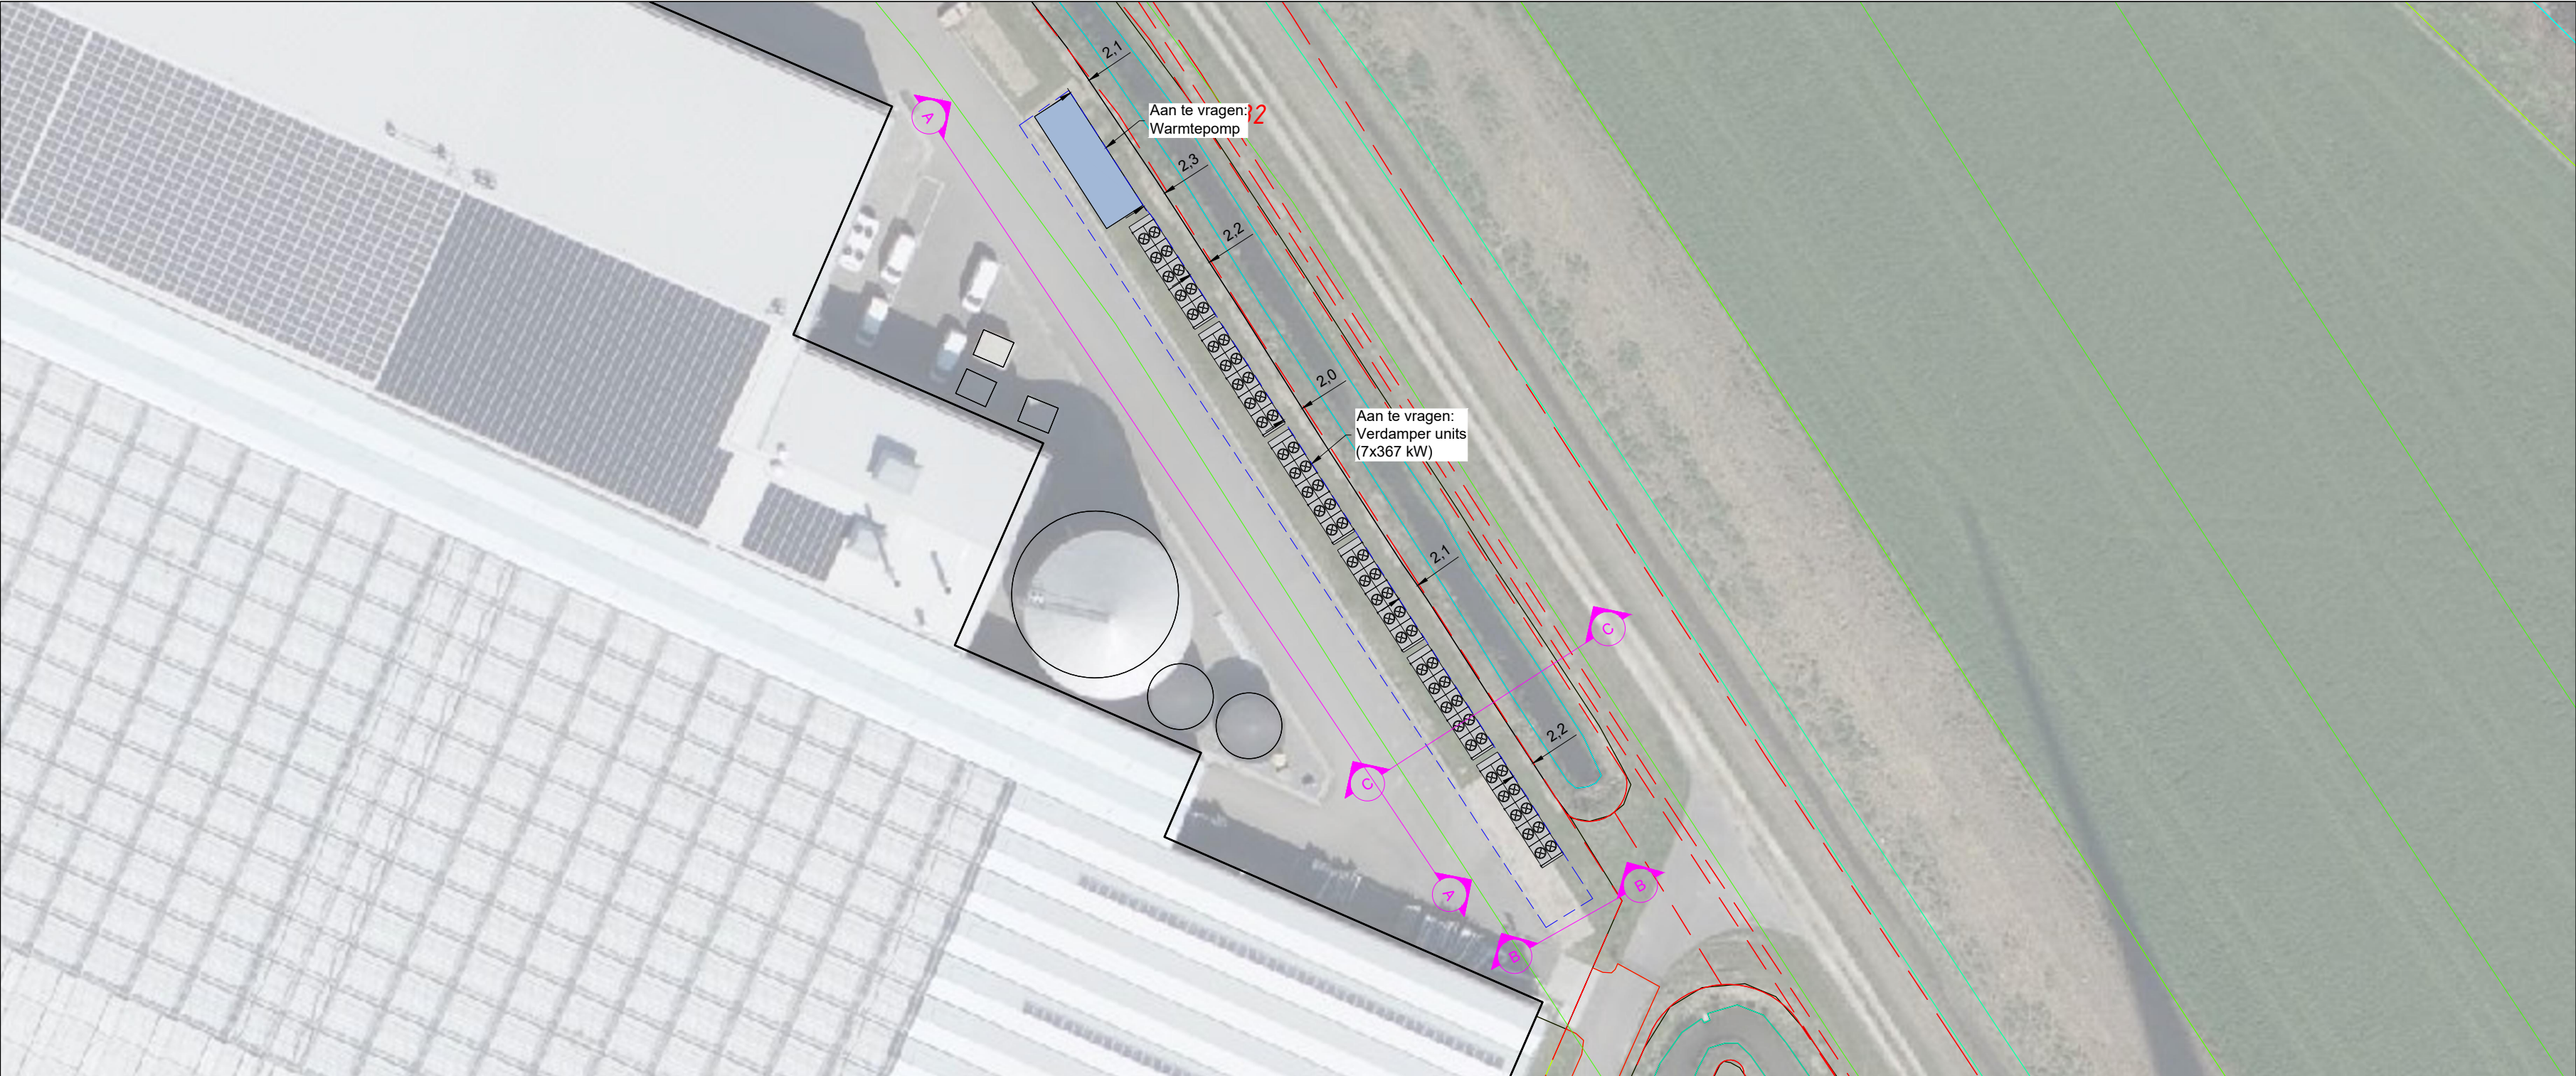
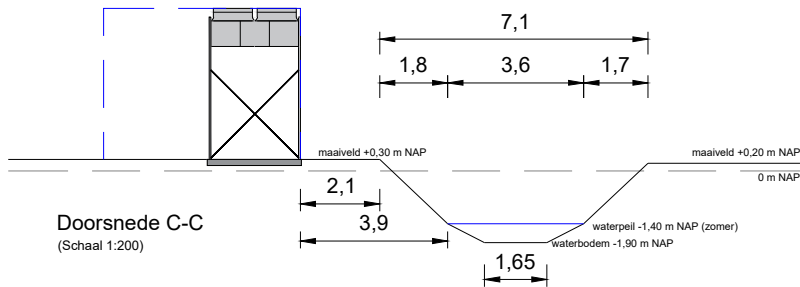


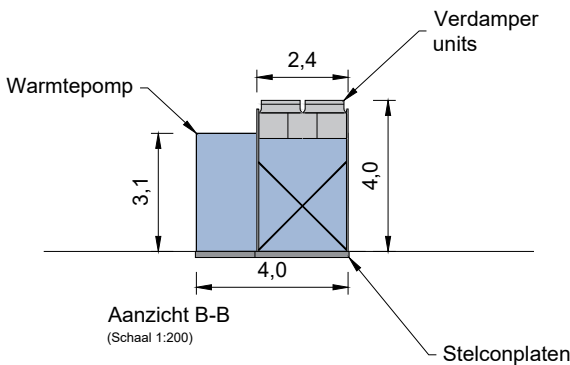

Legenda

 = Plaatsingszone

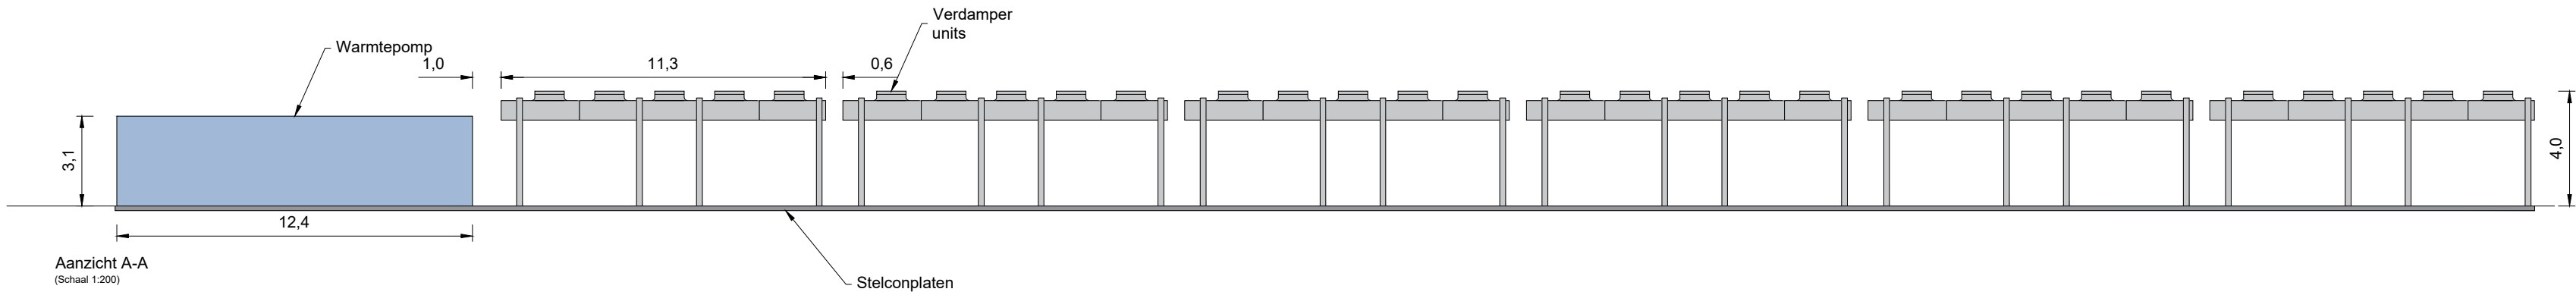

Kadaster

Gemeente: Steenbergen
Sectie: B
Nummer: 680

Bouwlocatie

Willemspolderweg 8
4671TK Dinteloord



VOORLOPIG

Opdrachtgever
Florensis B.V.

Klantnr.
041800-D

Datum (jjmmdd)
250715

Tekenaar
TS

Omschrijving
VGN-Warmtepomp

Bladnr. - Benaming
02-Plan

Schaal 1:500

Papier formaat A2

AAB Nederland
Honderdland 1040
2676 LV MAASDIJK
+31 (0) 174 637 637
info@aabnl.nl
www.AABnl.nl

ISO 9001



Auteursrechten voorbehouden. Deze tekening is niet geschikt voor de uitvoering. Deze tekening is eigendom van AAB Nederland en mag zonder onze toestemming niet worden gekopieerd of aan derden ter inzage gegeven worden.