




Legenda.



E6. Gehandicaptenparkeerplaats

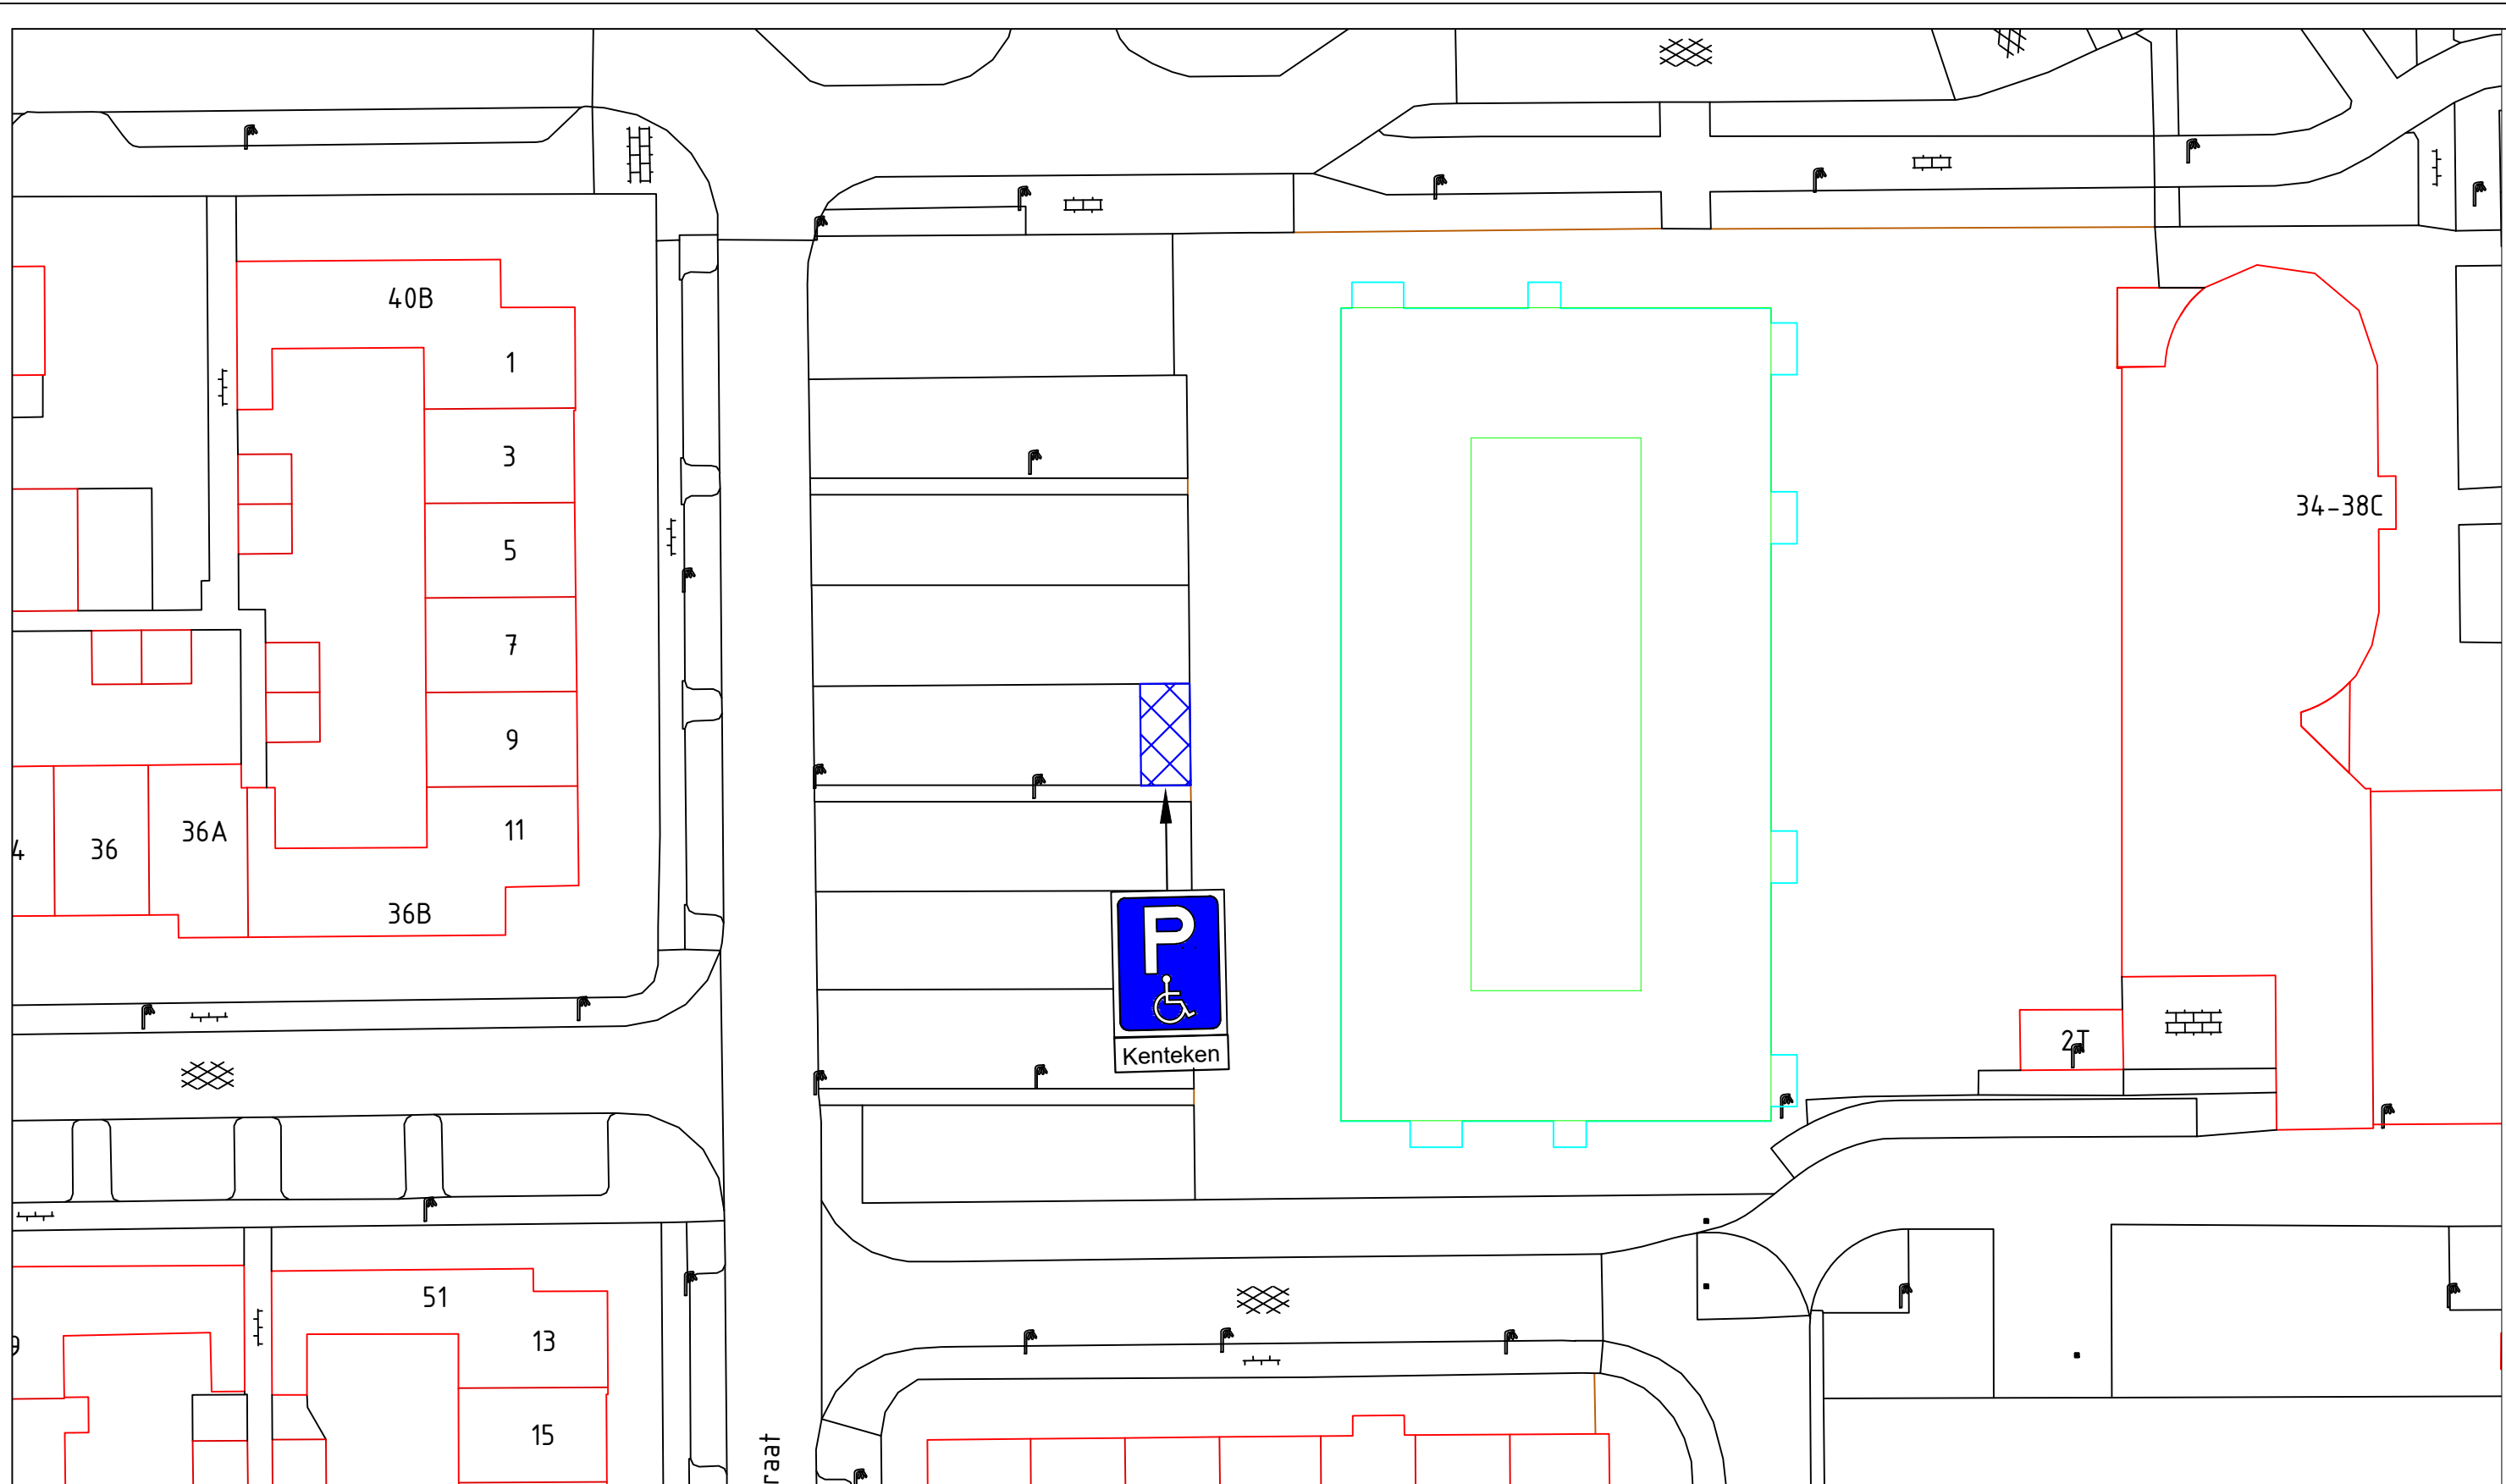

Locatie parkeerplaatsen: Heemradenstraat 7 Druten



Heuvel 1, 6651 DA Druten
Postbus 1, 6650 AA Druten
Tel: 088 - 432 70 00
Email: info@druten.nl
www.druten.nl

PROJECT:
Gehandicaptenparkeerplaats
PLAN:

ONDERWERP:
Verkeersbesluit

Getekend door:
A.R.
Gewijzigd door:

Datum:
05-08-2025
Wijzigingsdatum:

Xref/raster::

Bestandsnaam:
001873 - Verkeersbesluit gehandicaptenparkeerplaats Heemradenstraat 7 Druten



Schaal:
1:500

Formaat:
A3