



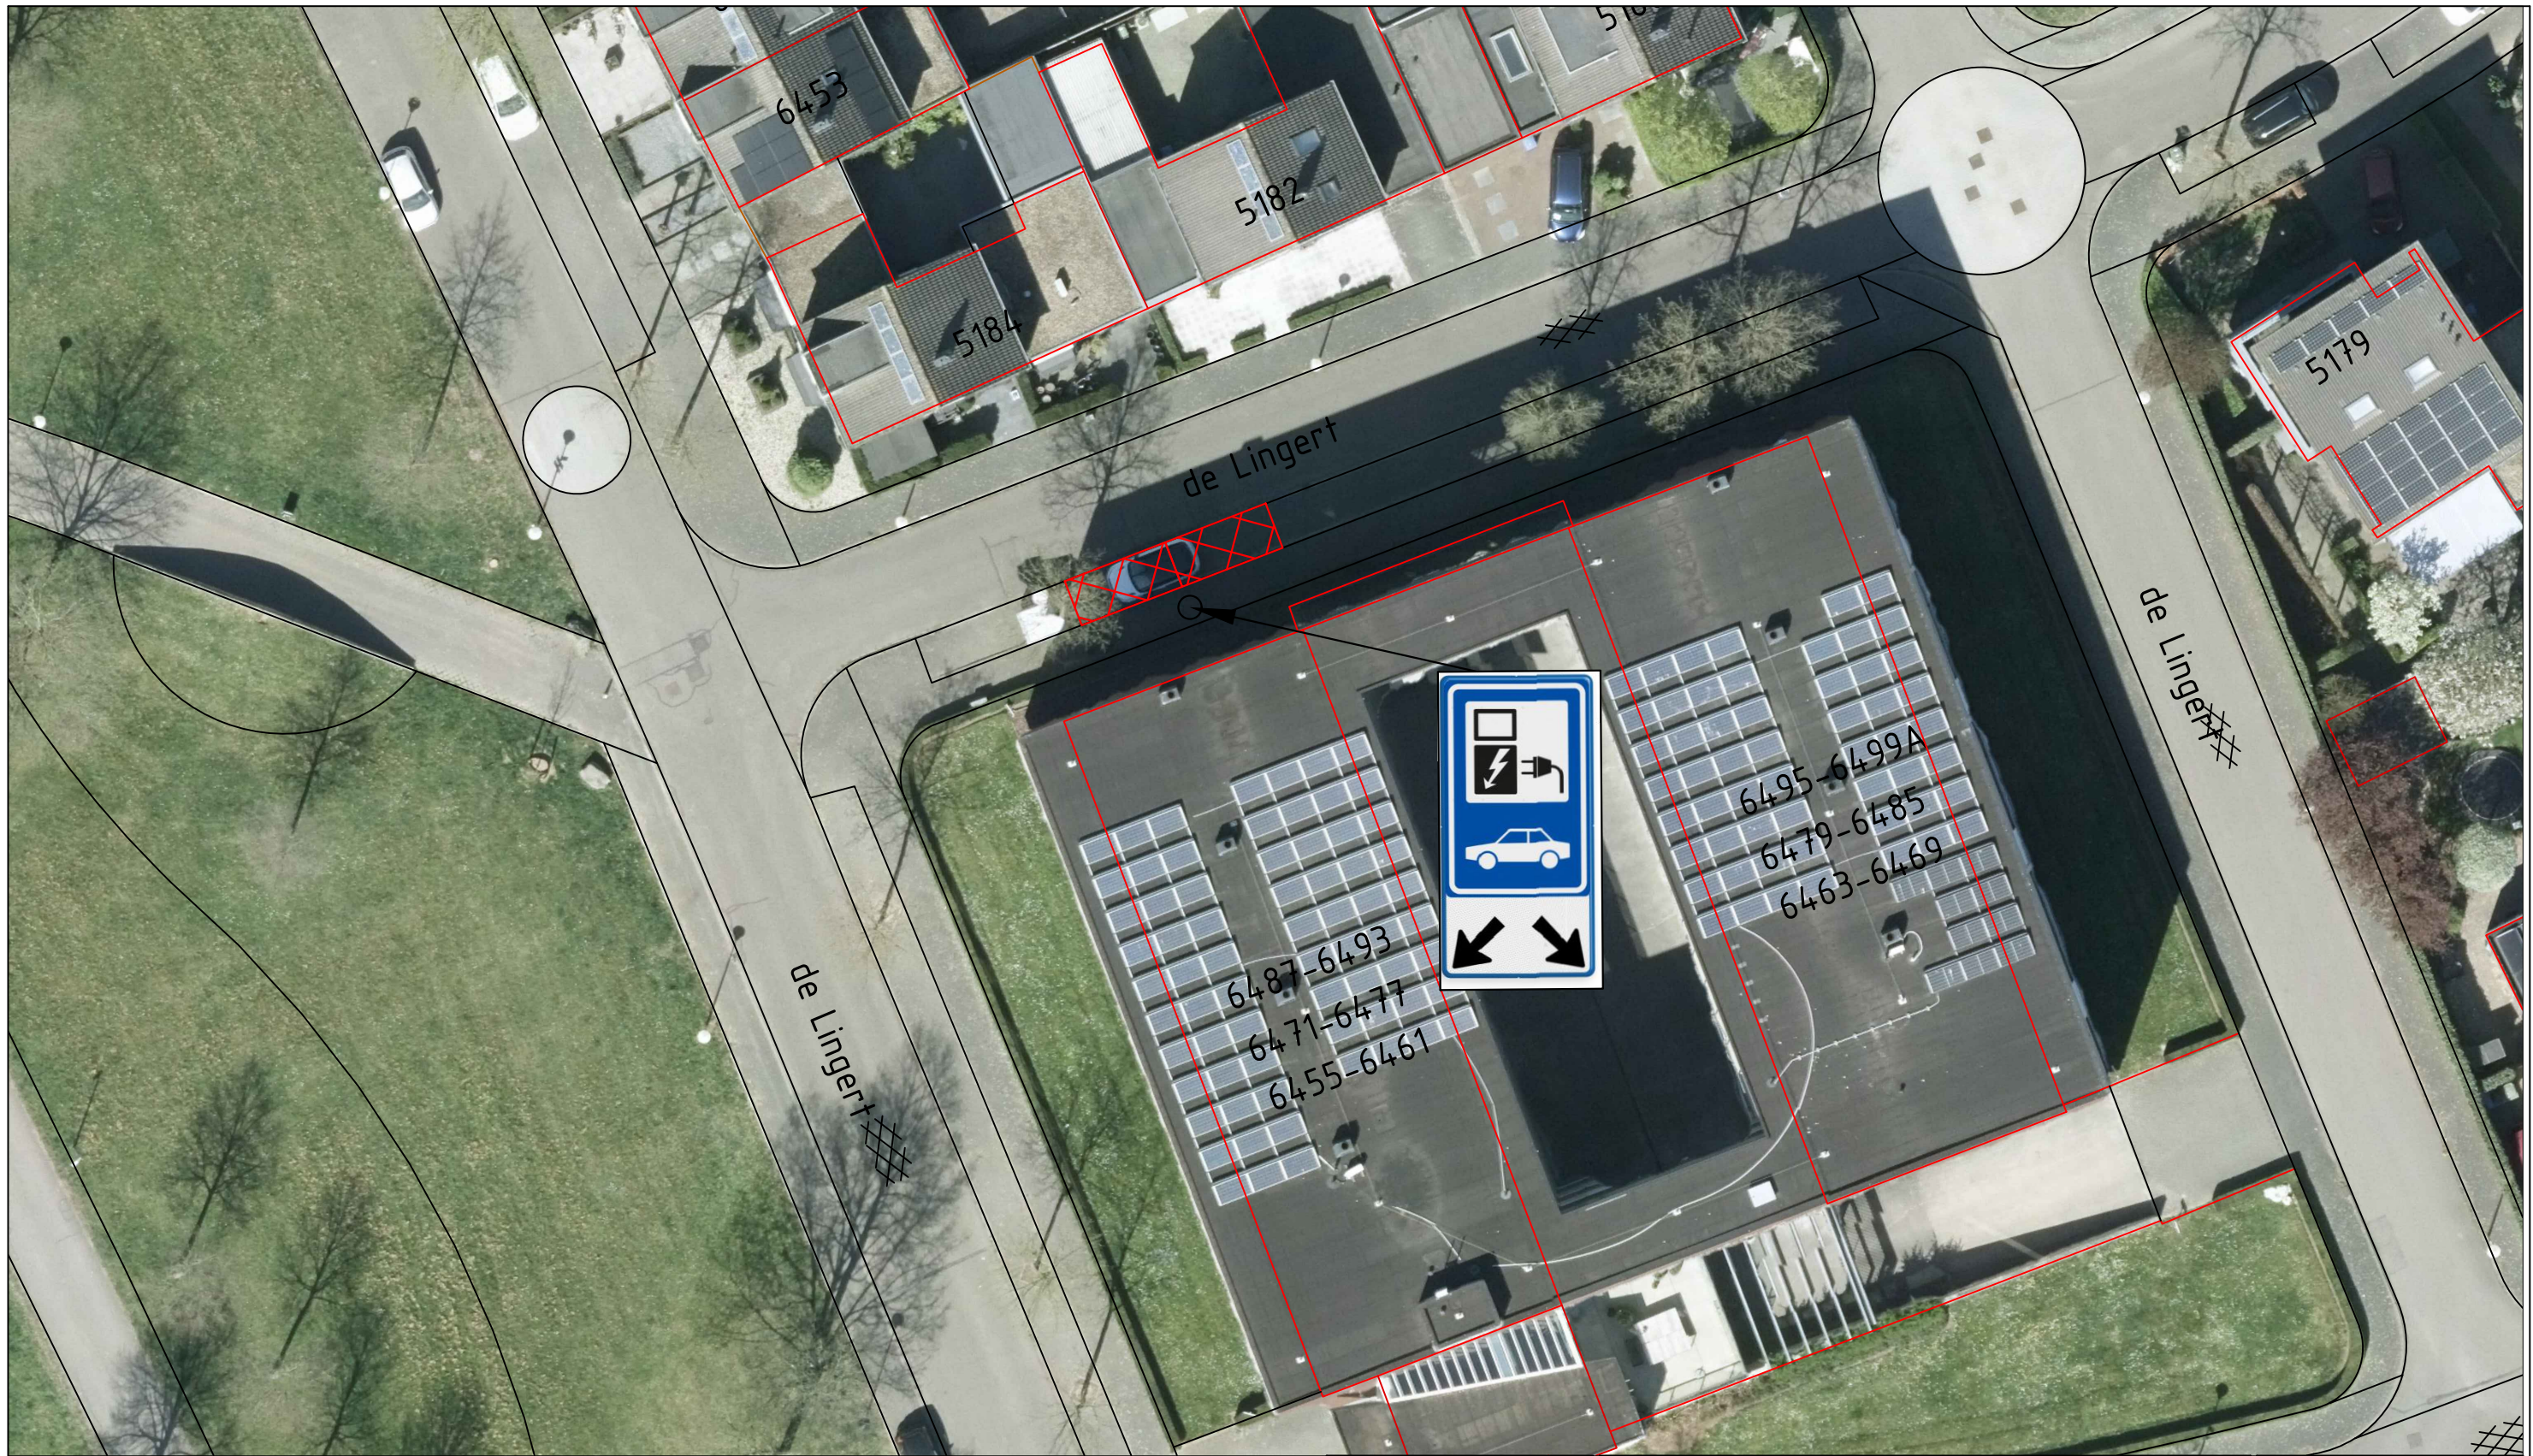

Legenda:

Gereserveerde parkeerplaats voor het laden van elektrische auto.

De Lingert 6493 Wijchen

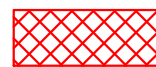

Gemeente
Wijchen


domein Fysieke Leefomgeving
Postbus 9000
6600 HA WIJCHEN
Kasteellaan 27
6602 DB WIJCHEN
024 751 7111

Verkeersbesluit

De Lingert 6493 Wijchen
Openbare laadpaal

Getekend door: A.R.	Datum: 01/08/2025	Tekeningnummer: 00W1870
Gewijzigd door: -	Wijzigingsdatum: -	Projectnummer: -
Gecontroleerd door: -	Besteknummer: -	Documentstatus: -

Aan deze tekening kan men geen rechten ontleen

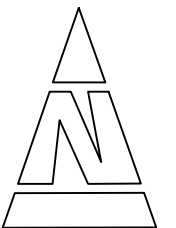

Schaal:
nvt

Formaat:
A