

Van: Dissel, Marcel van <marcel.vandissel@over-gemeenten.nl>

Naar: Mozard Productie email <behandelaarzaak@over-gemeenten.nl>

Verzonden op: maandag 4-08-2025 14:17

Onderwerp: RE: Zaak 1851384 - GPP plaatsing - Haverkamp - Wever, ACE, - J-627-LV - 1548350 - Wakerstraat . Voor het gebouw de Glazenmak

Bijlage: gw972.pdf

Prent.

Van: Gemeente Oostzaan <behandelaarzaak@over-gemeenten.nl>

Verzonden: donderdag 31 juli 2025 13:07

Aan: Dissel, Marcel van <marcel.vandissel@over-gemeenten.nl>

Onderwerp: Zaak 1851384 - GPP plaatsing - Haverkamp - Wever, ACE, - J-627-LV - 1548350 - Wakerstraat . Voor het gebouw de Glazenmak



Hoi, mag ik een tekening? Het mag de 2e van links zijn van het rijtje voor de Glazenmakerstraat (ontwerp Molenbuurt).

Luuk

Wilt u reageren op deze e-mail?

Laat dan de onderstaande referentie staan.

mzrdrefgultvkvccoc6cmjbi51kqvzohc1kyvadijcrjqccferdrzm

Bezoekadres Kerkbuurt 4, 1511 BD Oostzaan

Algemeen nummer 075 651 21 00


Website <https://oostzaan.nl>

----- Disclaimer -----

De informatie verzonden met dit e-mailbericht (en bijlagen) is uitsluitend bestemd voor de geadresseerde(n) en zij die van de geadresseerde(n) toestemming kregen dit bericht te lezen.

Kennisneming door anderen is niet toegestaan. De informatie in dit e-mailbericht (en bijlagen) kan vertrouwelijk van aard zijn.

Indien dit e-mailbericht niet voor u bestemd is, wordt u verzocht de afzender daarover onmiddellijk te informeren en het e-mailbericht (en bijlagen) te vernietigen.

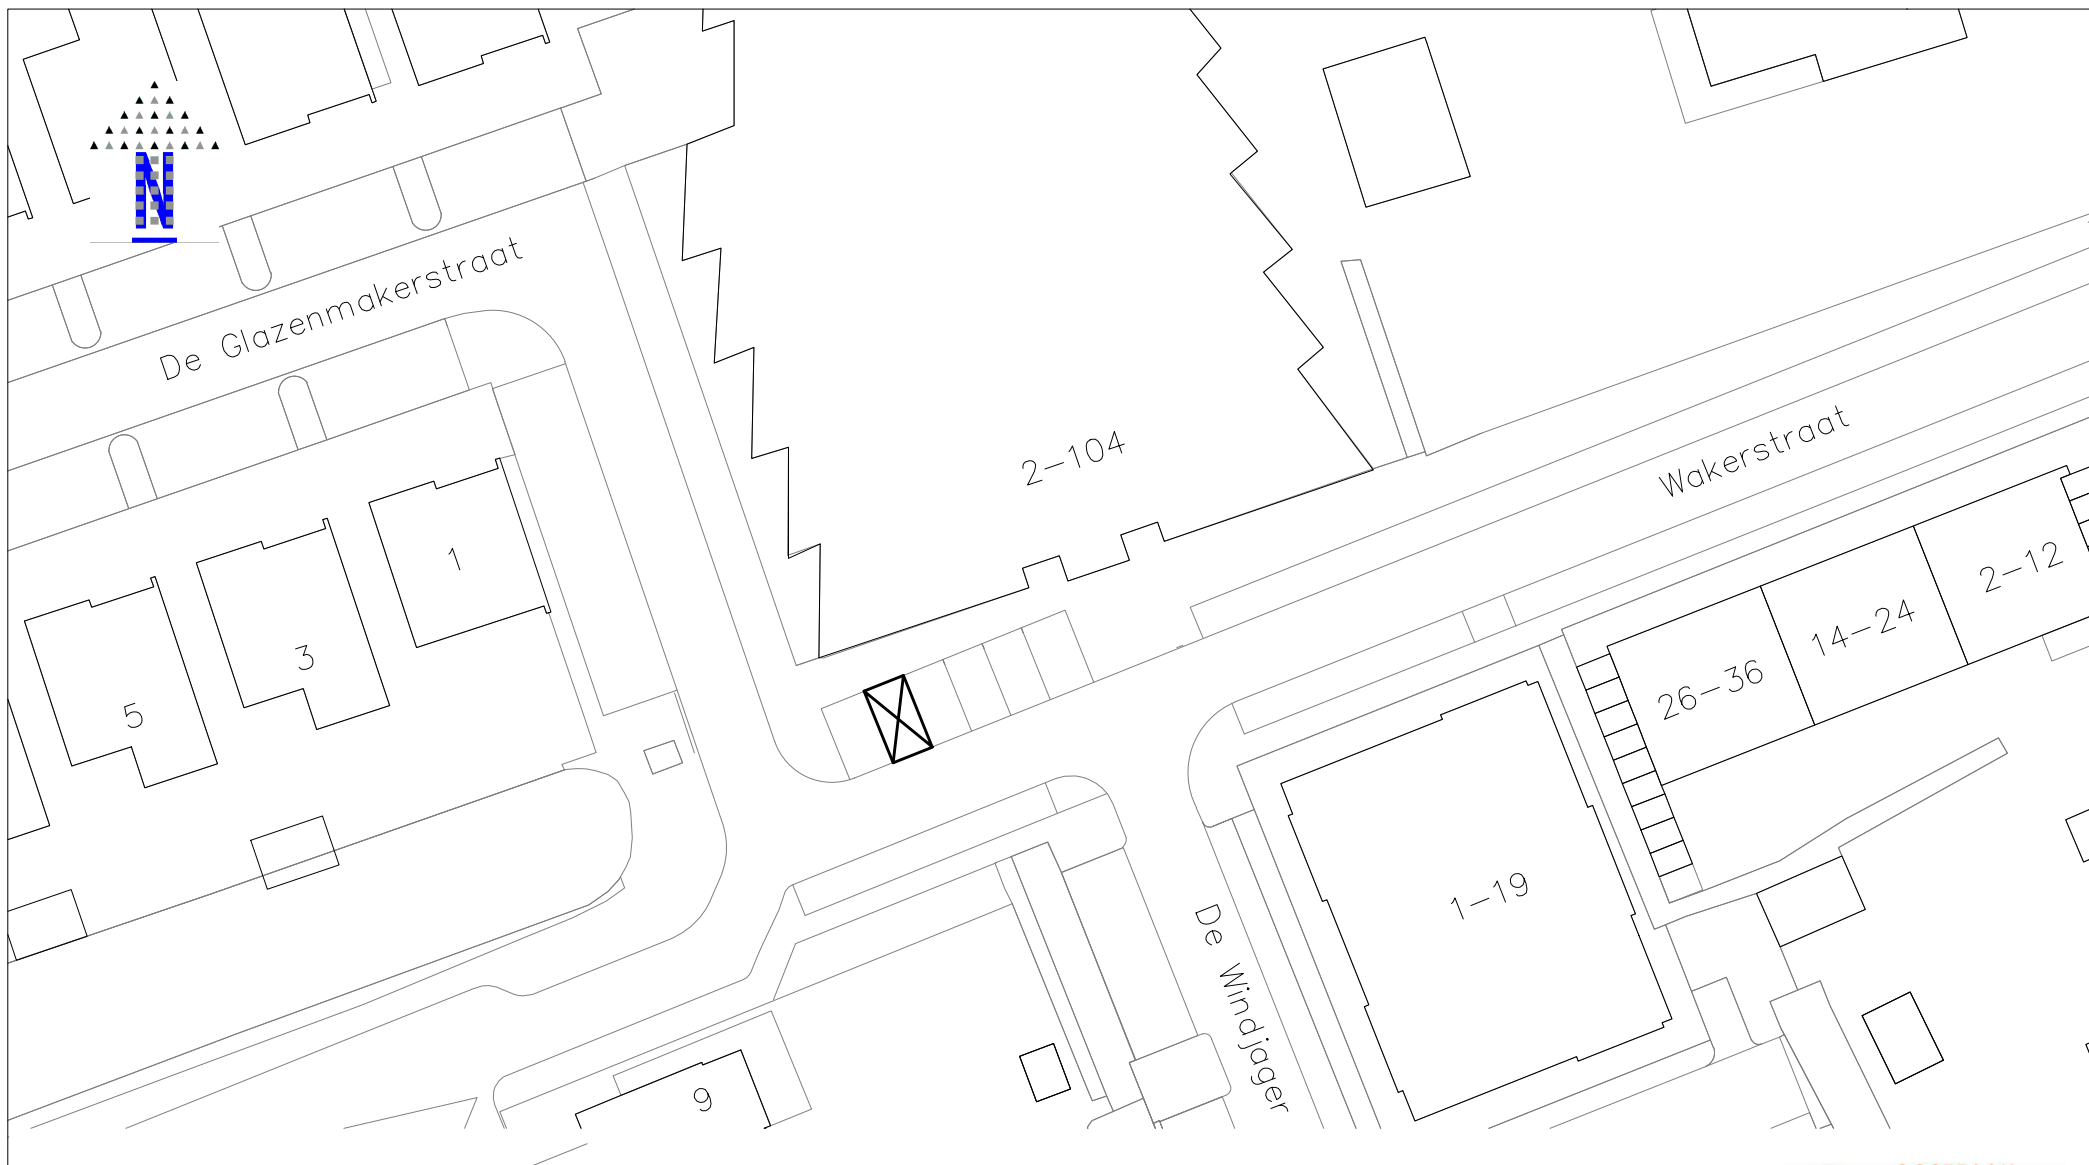

gehandicaptenparkeerplaats
verkeersbord E6, bijlage I, RVV 1990
met kenteken J-627-LV



schaal	1:500	formaat	A4
datum	040825	cadnr	gw972

verkeersbesluit
gehandicaptenparkeerplaats
ibv Glazenmakerstraat 6, Oostzaan