


Laadpaal ID 1669-4345
Twee parkeerplaatsen
Angsterweg, Vlodrop

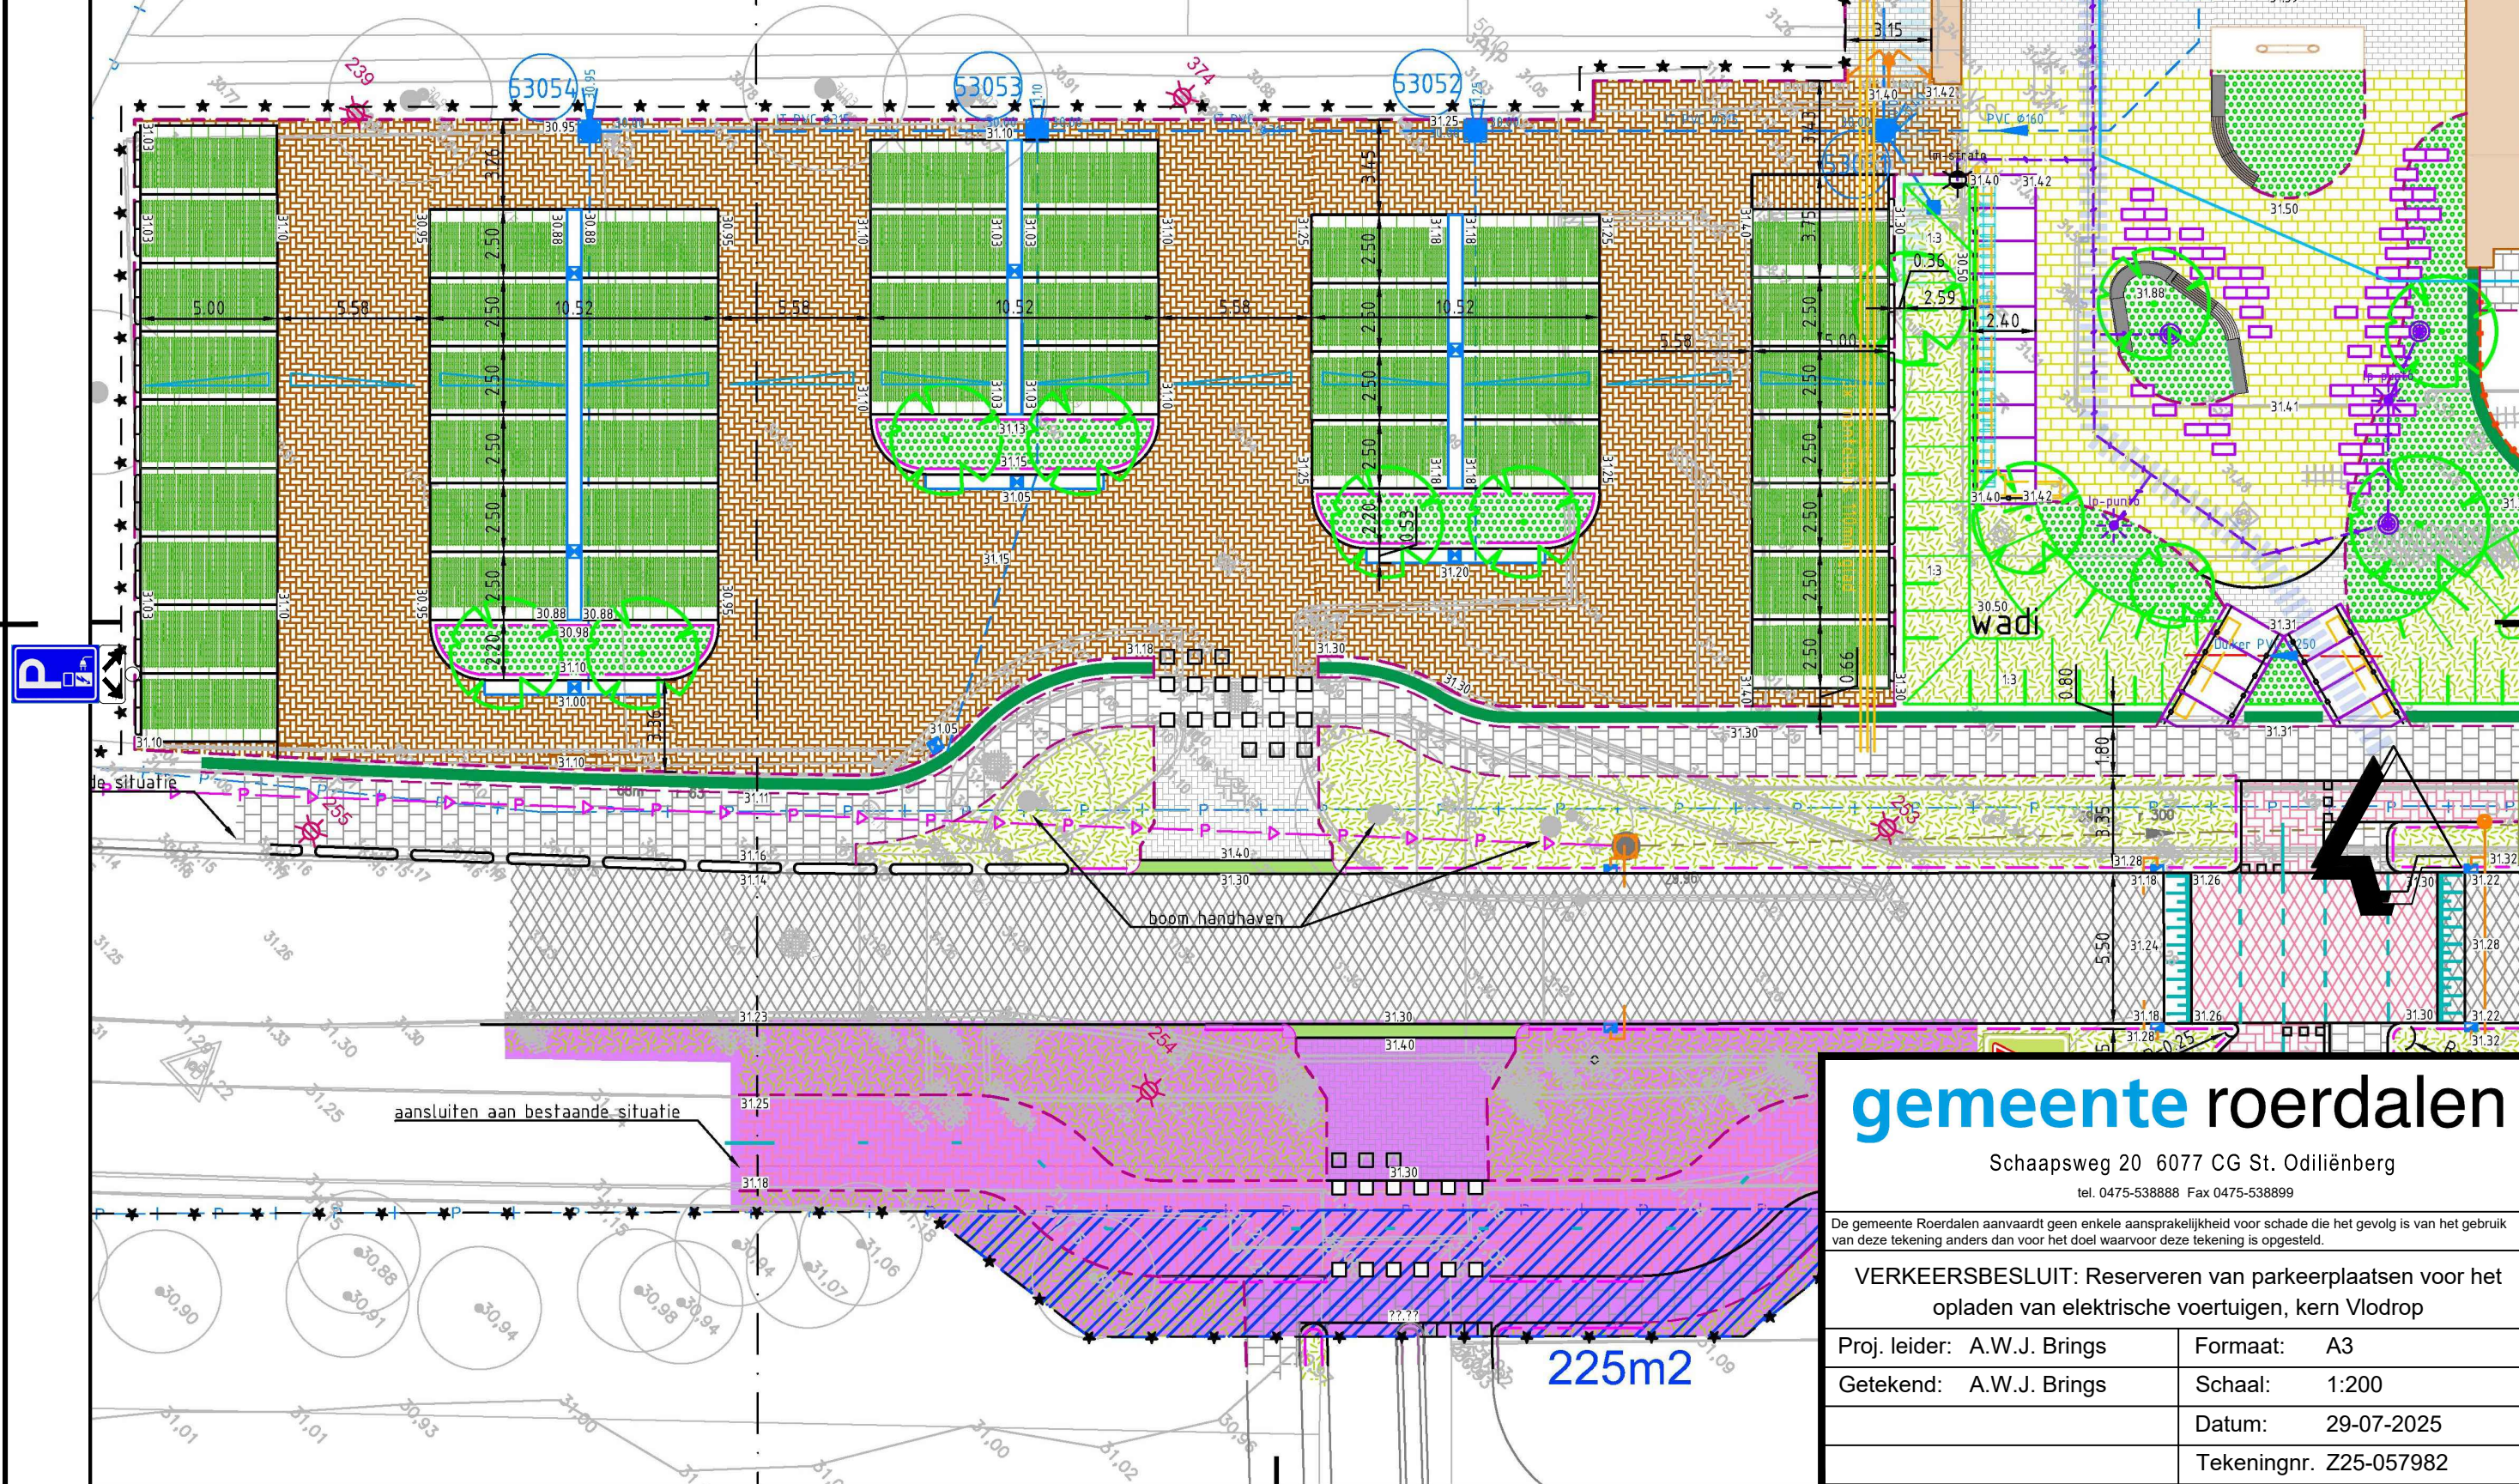

gemeente roerdalen

Schaapsweg 20 6077 CG St. Odiliënberg

tel. 0475-538888 Fax 0475-538899

De gemeente Roerdalen aanvaardt geen enkele aansprakelijkheid voor schade die het gevolg is van het gebruik van deze tekening anders dan voor het doel waarvoor deze tekening is opgesteld.

VERKEERSBESLUIT: Reserveren van parkeerplaatsen voor het opladen van elektrische voertuigen, kern Vlodrop

Proj. leider: A.W.J. Brings	Formaat: A3
Getekend: A.W.J. Brings	Schaal: 1:200
	Datum: 29-07-2025
	Tekeningnr. Z25-057982
Akkoord: 1 - 1	Status: Definitief