


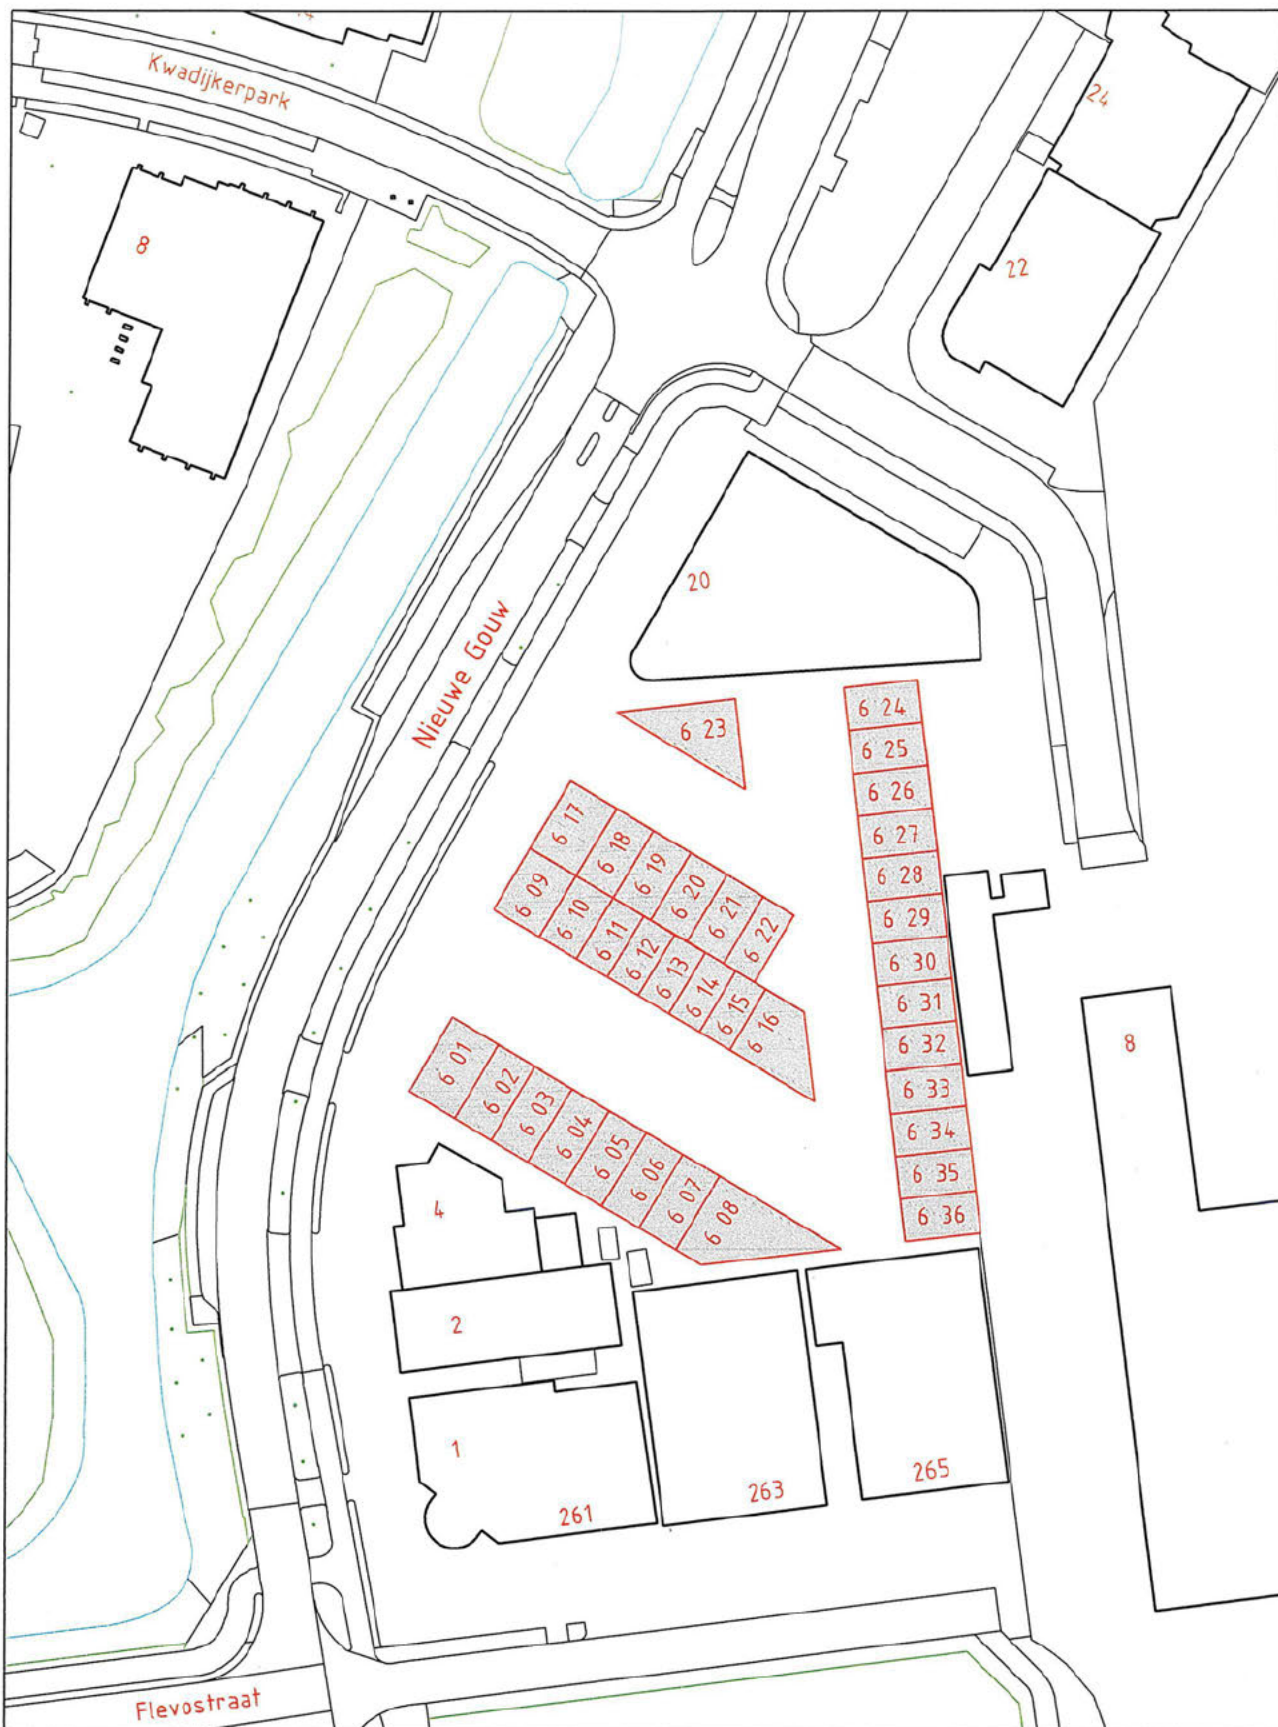

## VASTSTELLING HUISNUMMER(S)

|            |                 |            |              |
|------------|-----------------|------------|--------------|
| STRAATNAAM | : Nieuwe Gouw   | SCHAAL     | : 1 : 1000   |
| HUISNUMMER | : 6 01 t/m 6 36 | GETEKEND   | : [REDACTED] |
| WOONPLAATS | : Purmerend     | DOC.NUMMER | : 835229     |
| WIJK       | : Overwhere     | DOC.DATUM  | : 31-07-2025 |
| POSTCODE   | : n.i.b.        |            |              |

DOMEIN BEDRIJFSVOERING EN DIENSTEN  
BAG/WOZ BEHEER

