


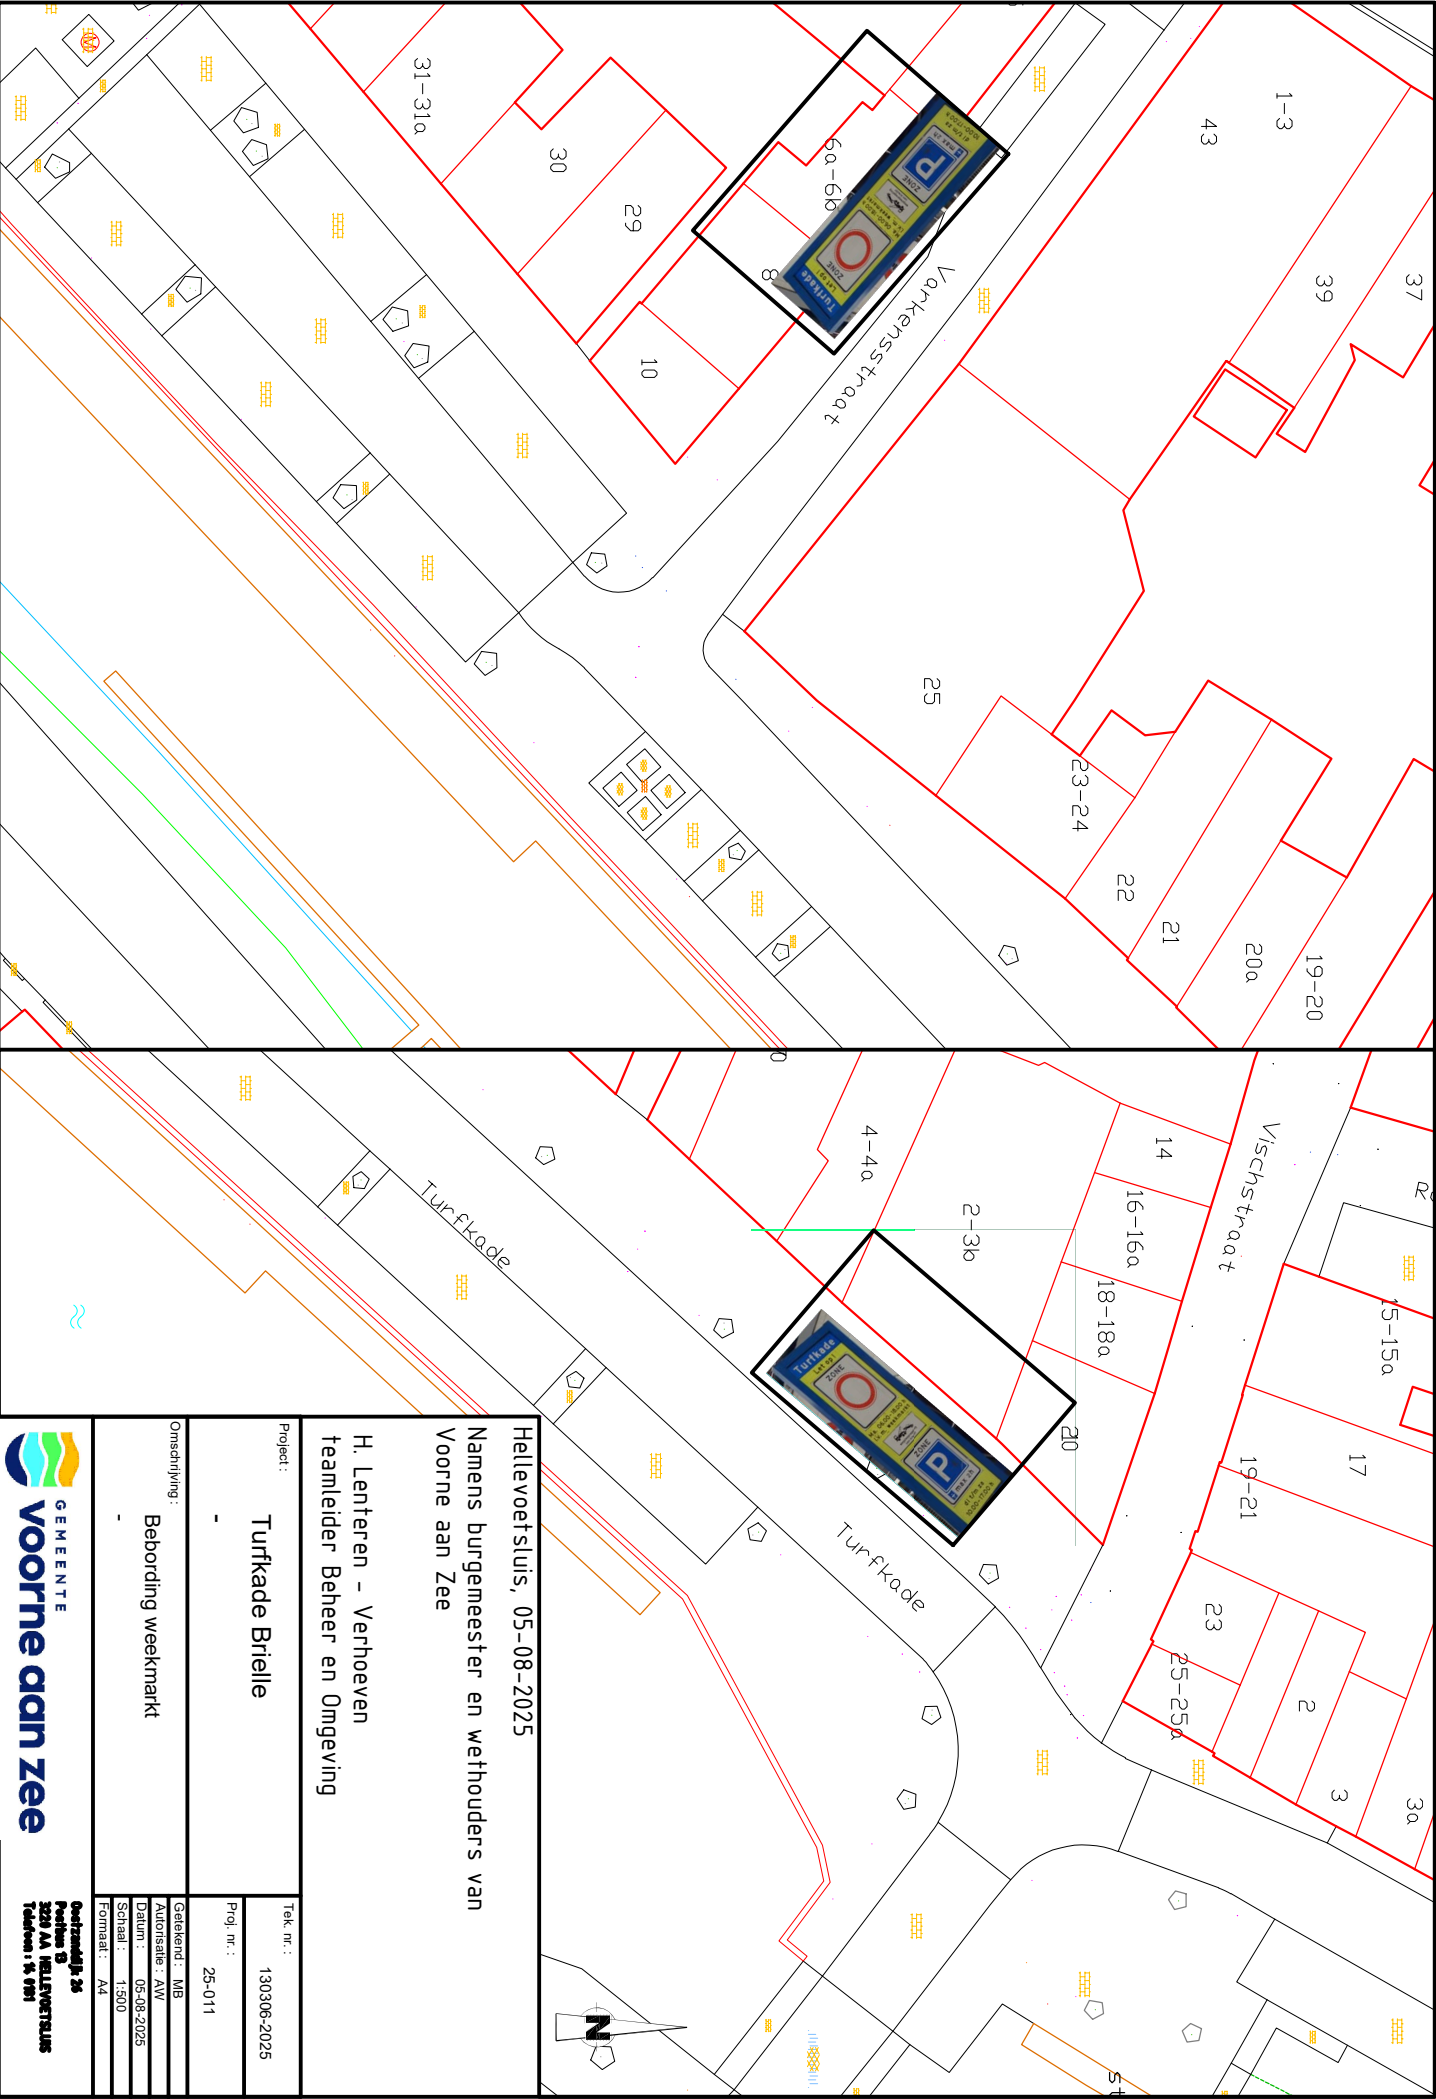

Hellevoetsluis, 05-08-2025

Namens burgemeester en wethouders van
Voorne aan Zee

H. Lenteren - Verhoeven
teamleider Beheer en Omgeving

Project :

Turfkade Brielle

Prof. nr. :

-

Omschrijving :

Beoordeling weekmarkt

Formaat :

A4

Tek. nr. :
130306-2025

Prof. nr. :
25-011

Gedebent : MB

Autorisatie : AVV

Datum : 05-08-2025

Schaal : 1:500

Formaat : A4



Postbus 3
3220 AA HELLEVOETSLUIS
Telefoon : 0 7991