


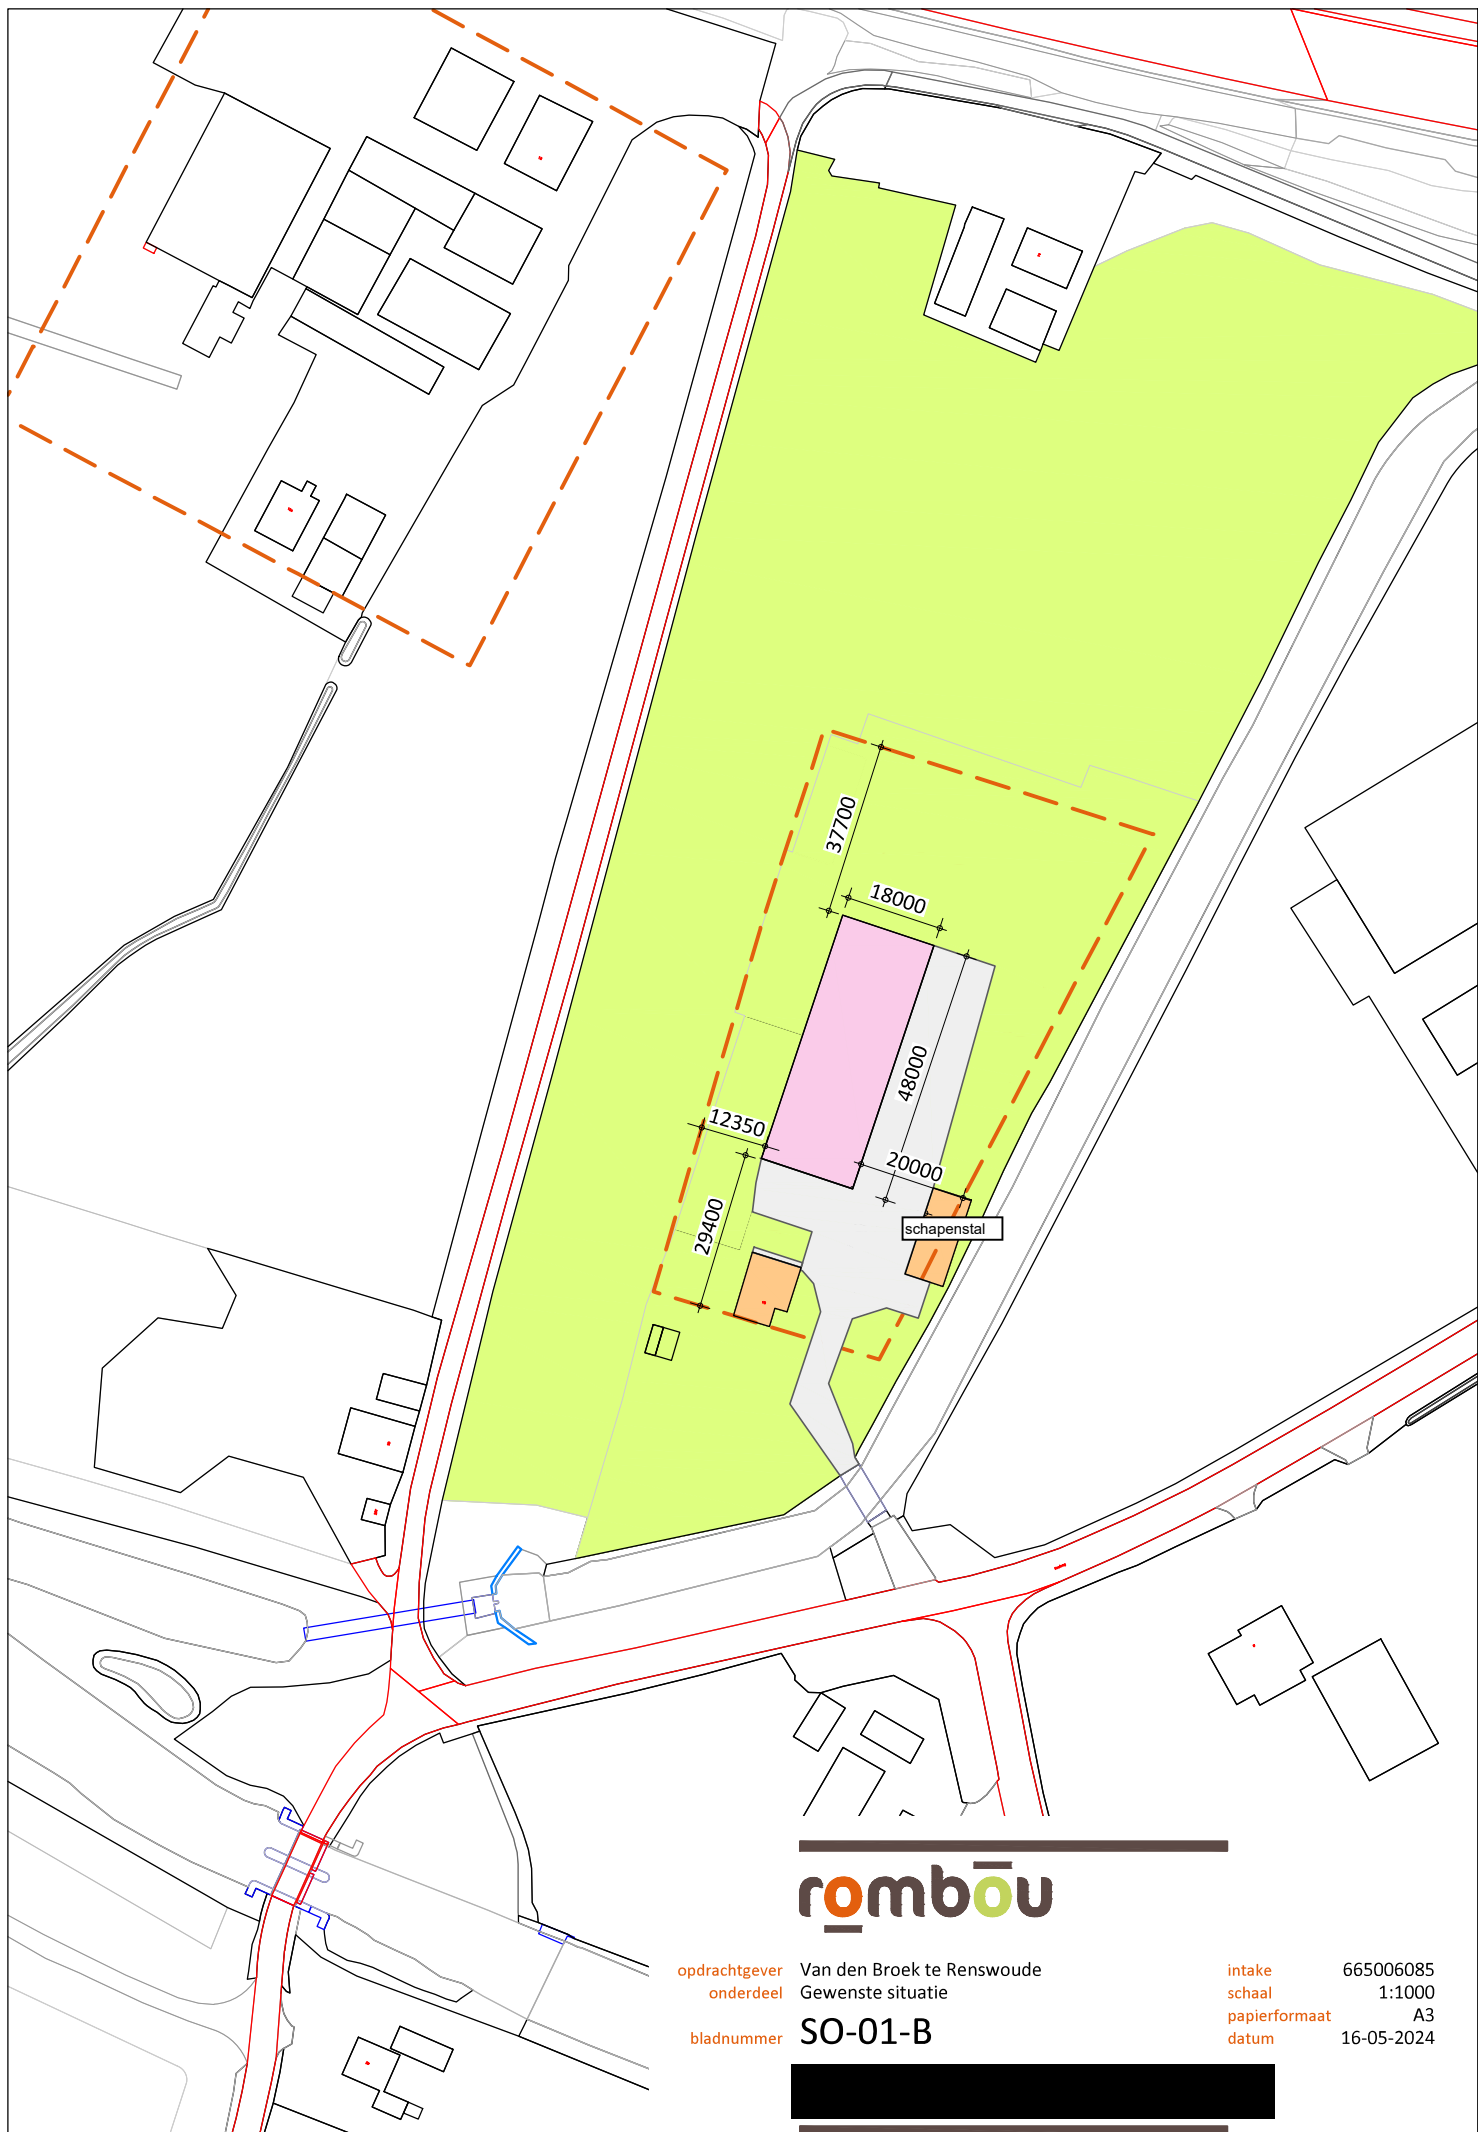

rombōu

opdrachtgever Van den Broek te Renswoude
onderdeel Gewenste situatie

bladnummer SO-01-B

intake 665006085
schaal 1:1000
papierformaat A3
datum 16-05-2024