## LEGENDA

- GEMETEN WATERSTAND 10-2023
- WERKGRENS
- DEPOTLOCATIE
- PLAGGEN PERCEEL NATUURMONUMENTEN
- VERWIJDEREN HOUTOPSTANDEN
- AANBRENGEN STAPELMUUR
- DEVERUITSPOELING AANVULLEN (TALUD)
- (DEVERUITSPOELING) AANVULLING MAAIVELD
- DEVERVERSTEVIGING VAN STORTSTEEN AANBRENGEN

## LEGENDA KABELS & LEIDINGEN

- Eis Voorzorgsmaatregel
- Buisleiding met gevaarlijke inhoud (Gasunie)
- Gasleiding hoge druk (Enexis)
- Gasleiding lage druk (Enexis)
- Chemie (Shell)
- Waterleiding (WML)
- Vervallen waterleiding (WML)
- Riool onder druk (WBL)
- Riool vrijverval (Gemeente Beek)
- Middenspanning (Enexis)
- Laagspanning (Enexis)
- Vervallen laagspanning (Enexis)
- Datakabel (Ziggo/WML)
- Overig (Waterschap Limburg)

UITSPOELING AANVULLEN (800m3)
DEVERVERSTEVIGING TOEPASSEN

UITSPOELING AANVULLEN (960m3)
DEVERVERSTEVIGING TOEPASSEN

WP-4

PLAGGEN PERCEEL NATUURMONUMENTEN (17.000m2)

GELEENBEEK

OUDE GELEENBEEK

VERWIJDEREN HOUTOPSTANDEN

BESTAANDE KOKER 15x15m

WP-3

TOEGANG

DEPOTLOCATIE

UITSPOELING AANVULLEN (400m3)
DEVERVERSTEVIGING TOEPASSEN

AANVULLEN GROND
ACHTER STAPELMUUR (200m3)

AANSLUITEN
OP BESTAANDE STAPELMUUR

STAPELMUUR
BOVENKANT OP 63.50+

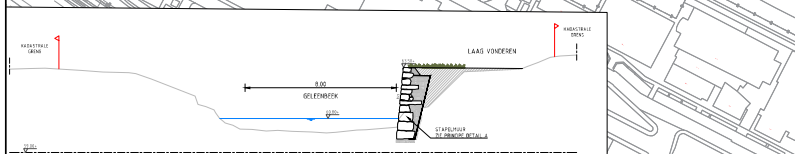


DWARSPROFIEL 1
Schaal 1:100

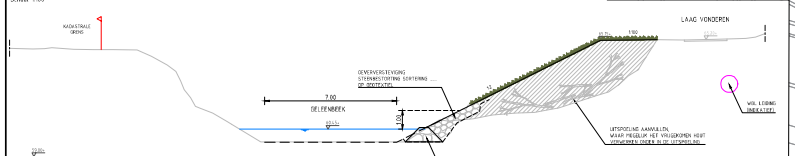


DWARSPROFIEL 2
Schaal 1:100

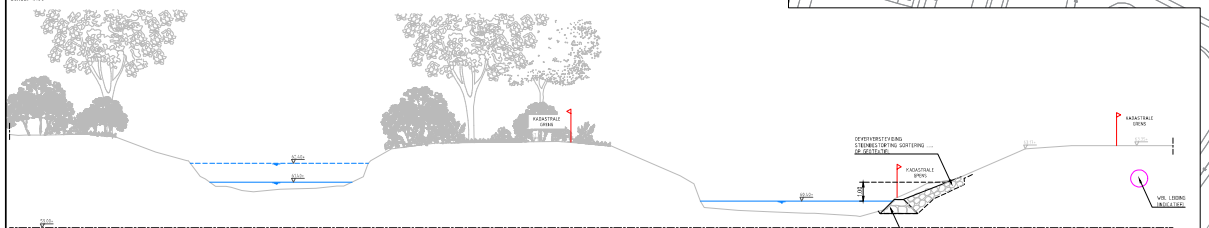


DWARSPROFIEL 3
Schaal 1:100

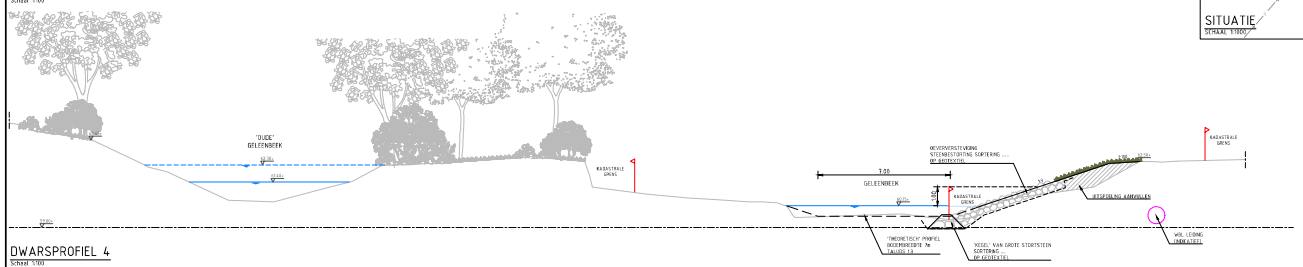


DWARSPROFIEL 4
Schaal 1:100

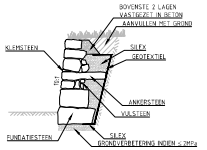


PRINCIPE DETAIL A: STAPELMUUR
Schaal 1:50

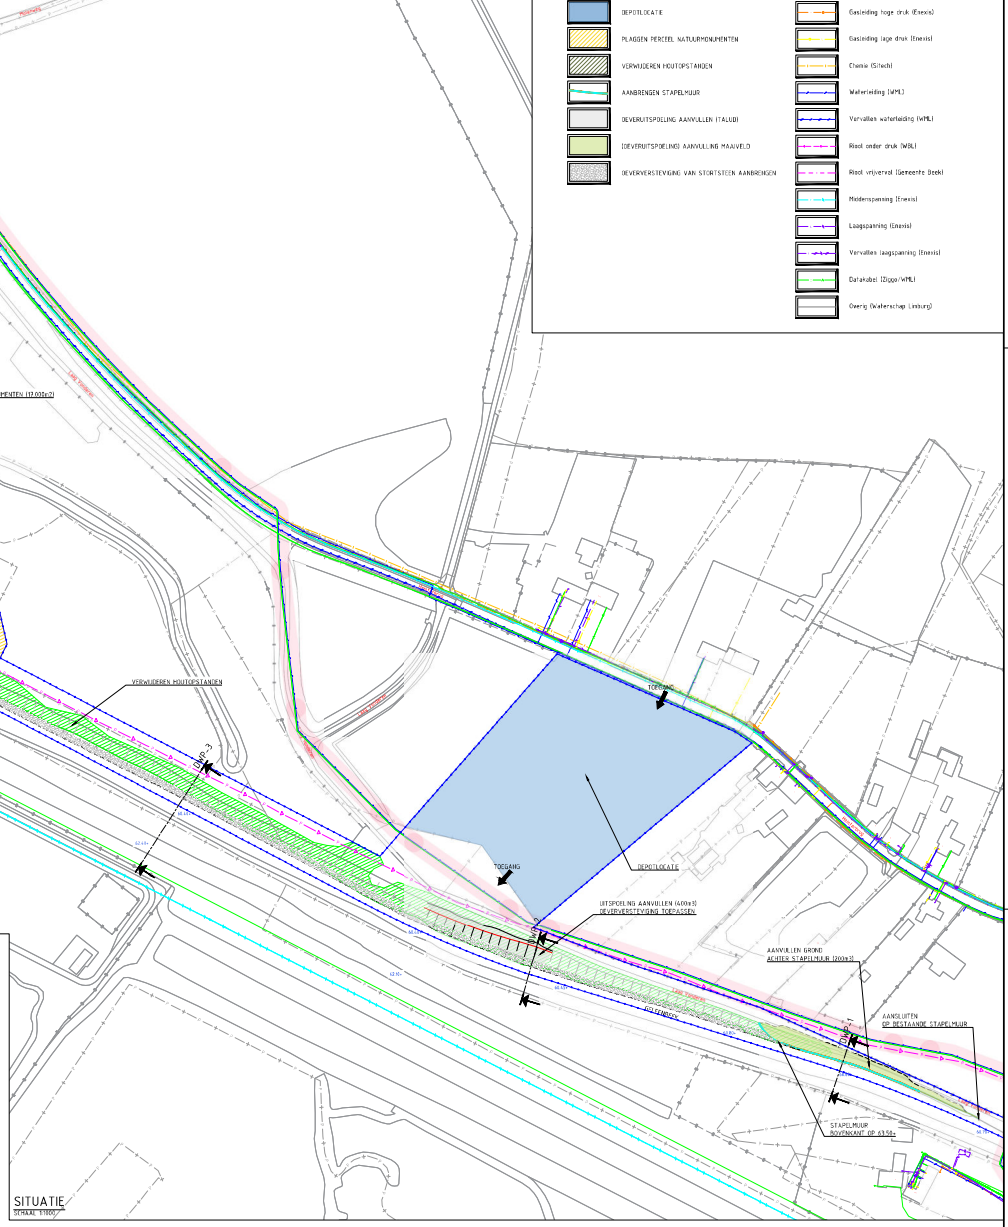


0 10 20 30 40m
Schaal 1:1000

| | | | |
|---|---|---|---|
| V.Parks Waterbouwkundig Advies | | Adviseur van: Tonkens Adviseurs Bureau Waterkwaliteitsbeheer Bureau Natuurontwikkeling | |
| project: WB21 Cluster 5 - Geleenbeek Schinnen | | opdrachtgever: Waterschap Limburg | |
| nadere omschrijving: Definitief Ontwerp Situatie, dwarsprofielen en detail | | status: Concept | datum uitgave: 16-07-2024 |
| | | schaal: 1:1000 | kaart van: |
| getekend: | paraaf: | formaat: A0 | projectnummer: 1390 |
| | | | tekeningsoort: Tekening |
| vrijgegeven: | paraaf: | | tekening nummer: 1390-SIT-T06-01-2 |
| | | | versie: 1.0 |

© 2024 • V.Parks