


**Behoort bij besluit 881511  
van het college van Kaag en  
Braassem d.d. 08-08-2025**

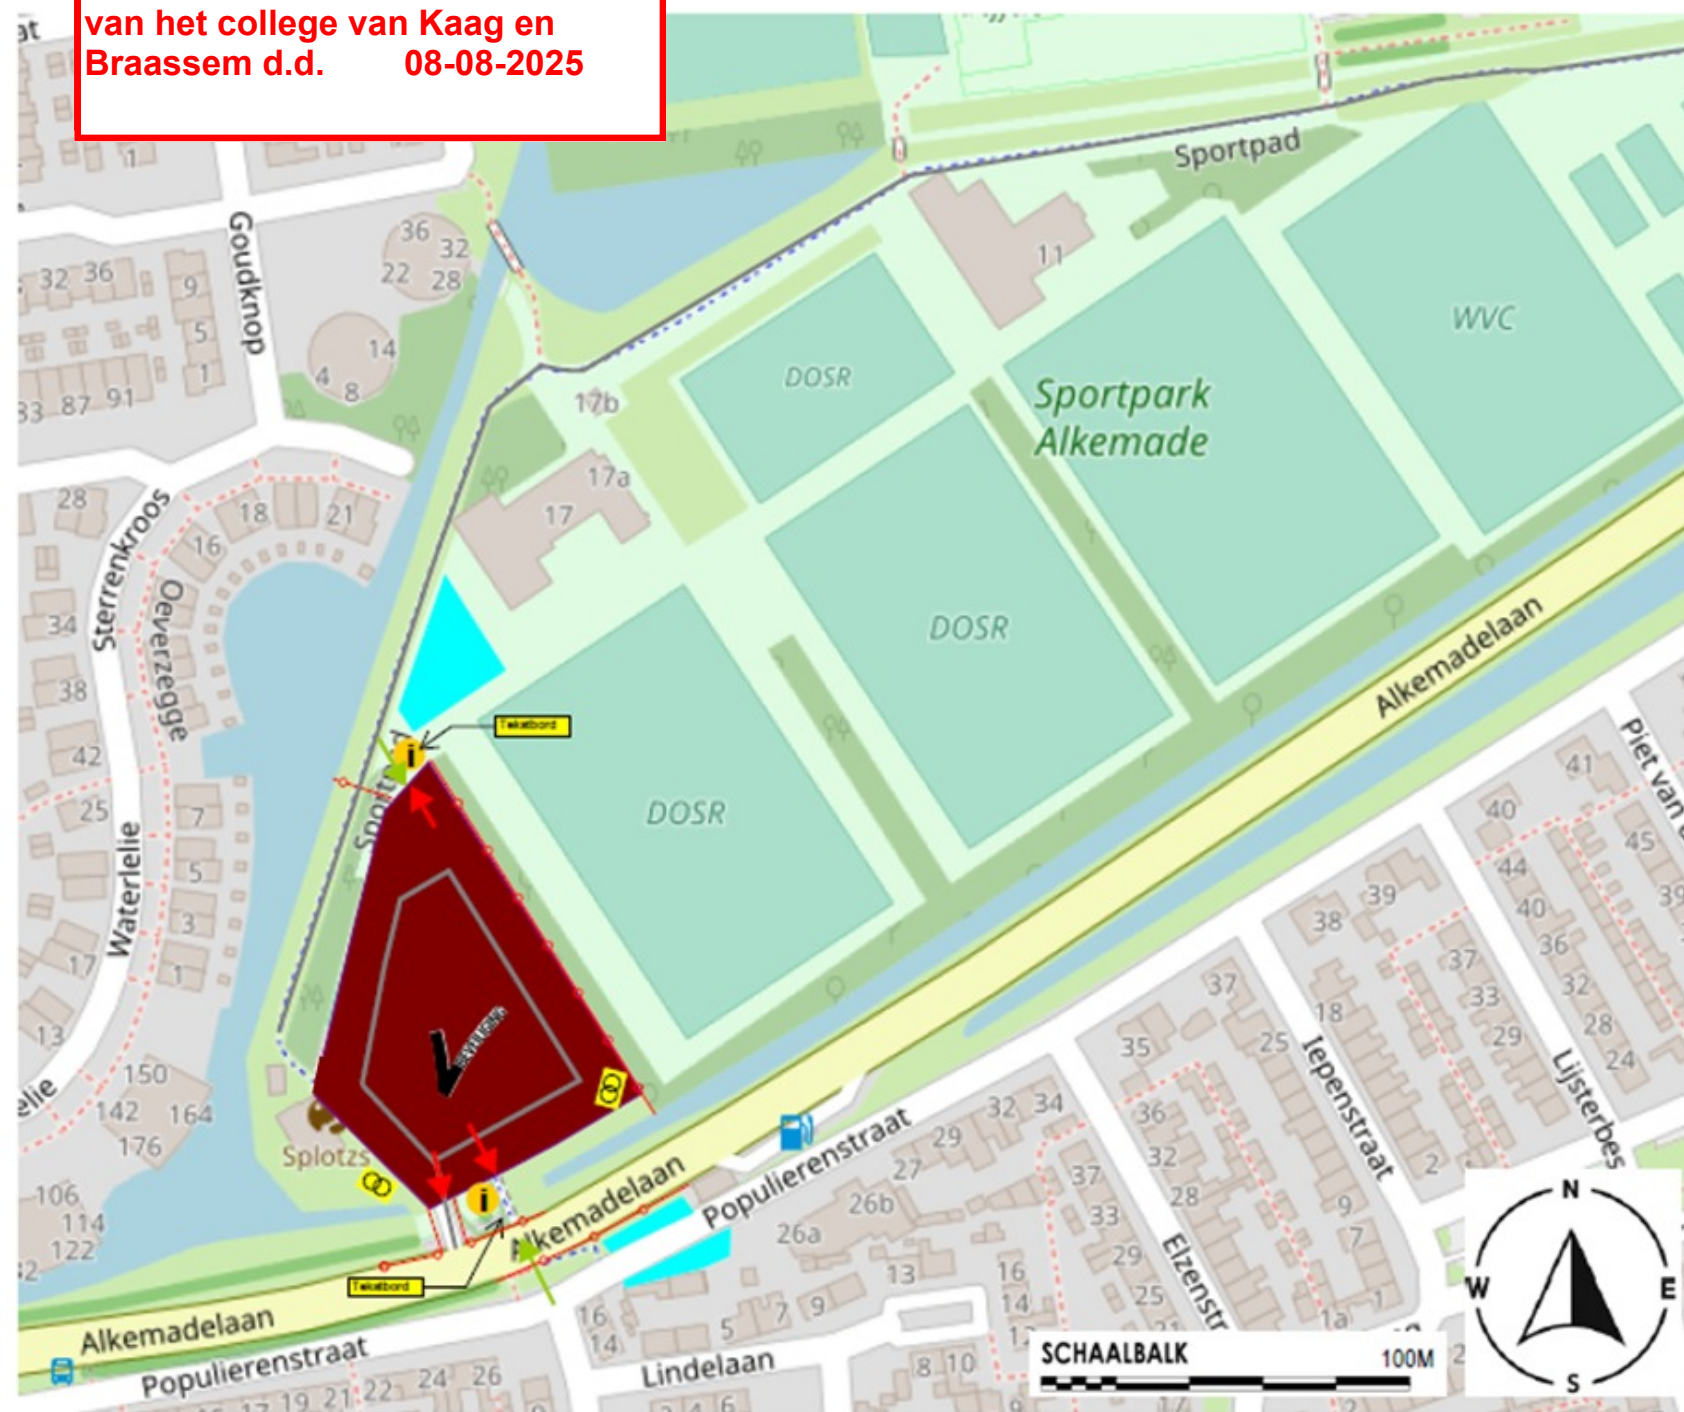

## Legenda

-  vrije rijbaan >4,5 m1
-  locatie evenement
-  fietsenstalling
-  toilet / kleedruimte
-  attractie met minimaal 0,85 meter tussenruimte
-  wegafsluiting vast
-  hek met C1 bord
-  toegang
-  (nood)uitgang
-  EHBO: Sportpad 25
-  Mobeile aggregaat met interne dieseltank van 900 liter. Vermogen afgestemd op vraag van kermisattracties.
-  (brom)fietsers afstappen, kermisterrein in opbouw
-  informatiebord met onderstaande tekst:

Verboden voor glaswerk  
 Verboden voor alcoholhoudende dranken en verdoovende middelen  
 Verboden voor wapens, munitie, etc.  
 Verboden zich buiten de sluitingstijden van de kermis op het terrein te begeven  
 Rondweg op kermisterrein vrijhouden  
 Geen overlast veroorzaken op en rond het kermisterrein.

SCHAALBALK

100M

