



- | | |
|---|---|
|  | Bestaande boom handhaven
(incl. boomnummer) |
|  | Bestaande boom rooien
(incl. boomnummer) |
|  | Bestaande boom nader te bepalen
(incl. boomnummer) |

0	definitieve uitgave				11-04-2025		
3	aanpassing dijkwijk 10, 11 en 12				28-03-2025		
2	materialisatie en werkruims toevoeging				29-01-2025		
-1	aanpassing dijkwijk 8, 9, 9 en 10				5-01-2025		
0	aanpassing binnen 619 t/m 625 en 635				01-01-2025		
0	diverse aanpassingen opmaak						
0	eerste uitgave				08-11-2024		
0	omschrijving			Datum	Gefinancierd	Gecontroleerd	
Code	Omschrijving	Gecontroleerd	Prijsreleider	Datum	Blaadnr.		
[redacted]	[redacted]	[redacted]	[redacted]	11-04-2025	DEFINITIEF		
Opdrachtgever:	Projectnummer	Betekenis	Formaat	Schaal	Tekeningnr.	Bladz.	
Watersystemen	01.3311	nvt	A0	1:200	01.3311_XX_X	000	
.locatie:	Vreeland						
Project:	DVB Nigtevechtseweg Zuid V288						
Onderwerp:	Ontwerptekening uitvoeringsplan						
Soort tek.:	Bovenaanzicht						
Sector TOP							
Techniek/Civiele Techniek & Bouwkunde				 waternet waterschap amstel gooi en veecht gemeente amsterdam			
Grote Oudekerkduijk 7 096 AC Amstelveen							



LEGENDA SITUATIE


- Bestaande situatie (Inmeting)
- Bestaande bebouwing met huisnummer
- Bestaande hoogte
- Nieuwe hoogte
- Referentielijn
- Maatgevende dwarsprofielen
- Nieuwe situatie
- Ophogen weg
- Aanhelen oprit / voetpad
- Ophogen grond
- Aanbrengen talud
- Aanbrengen damwand
- Kadastrale grenzen
- Werkgrens

LEGENDA BOMENINVENTARISATIE


- Bestaande boom handhaven (incl. boomnummer)
- Bestaande boom rooien (incl. boomnummer)
- Bestaande boom nader te bepalen (incl. boomnummer)




Opmerkingen:
- Maten in meters tenzij anders aangegeven
- Hoogtematen in meters t.o.v. N.A.P.

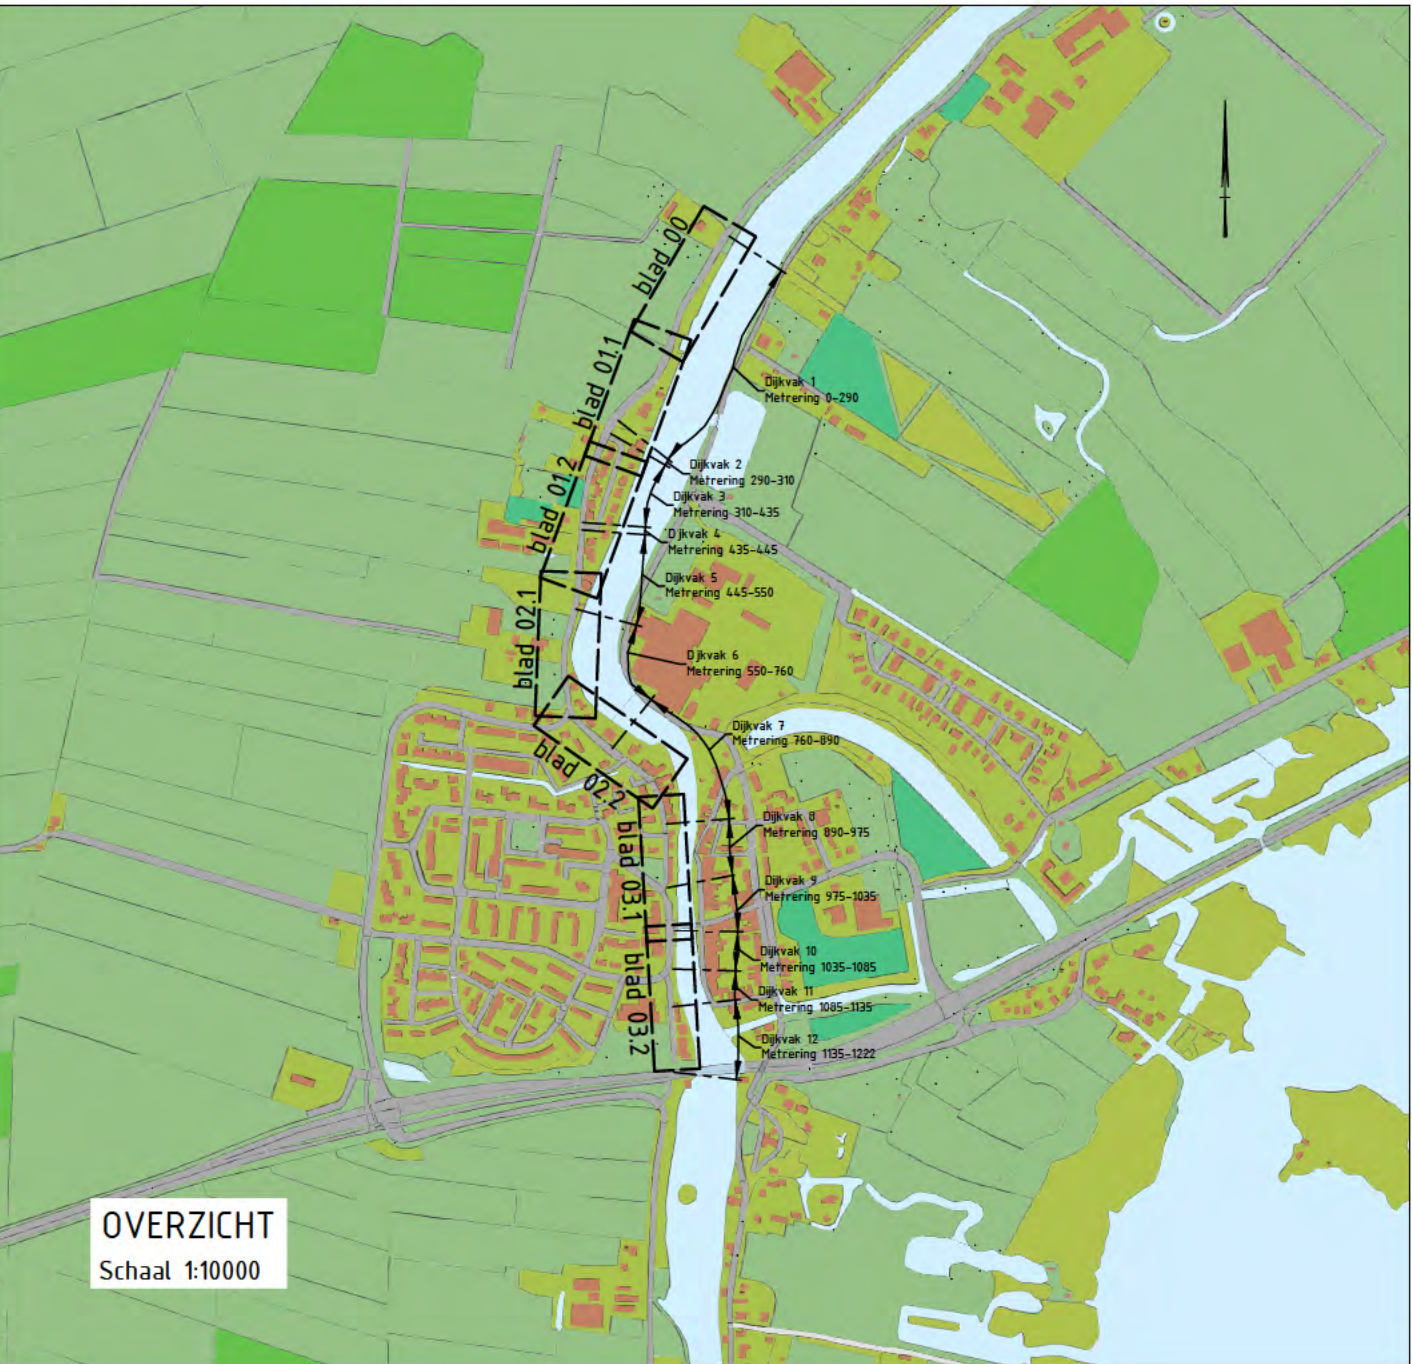

4.0	definitieve uitgave	11-04-2025		
3.3	aanpassing dijkwak 10, 11 en 12	28-03-2025		
3.2	materialisatie en werkterrein toegevoegd	29-01-2025		
3.1	aanpassing dijkwak 6, 8, 9 en 10	15-01-2025		
3.0	aanpassing bomen 619 t/m 625 en 635	07-01-2025		
2.0	diverse aanpassingen opmaak	28-11-2024		
1.0	eerste uitgave	08-11-2024		
Code	Omschrijving	Datum	Gefabriceerd	Gecontroleerd
			11-04-2025	DEFINITIEF
Opdrachtgever: Watersystemen	Projectnummer: 01.3311	Beleider: rvt	Formaat: A0	Schaal: 1:200
Locatie: Vreeland	Project: DVB Nigtevechtseweg Zuid V288	Onderwerp: Ontwerptekening uitvoeringsplan	Soort tek.: Bovenaanzicht	
Sector TOP				
Techniek/Civiele Techniek & Bouwkunde				
Korte Oudekerkweg 7 1096 AC Amsterdam tel. 020-600-0000				
waternet waterschap amstel gooi en vecht gemeente amsterdam				

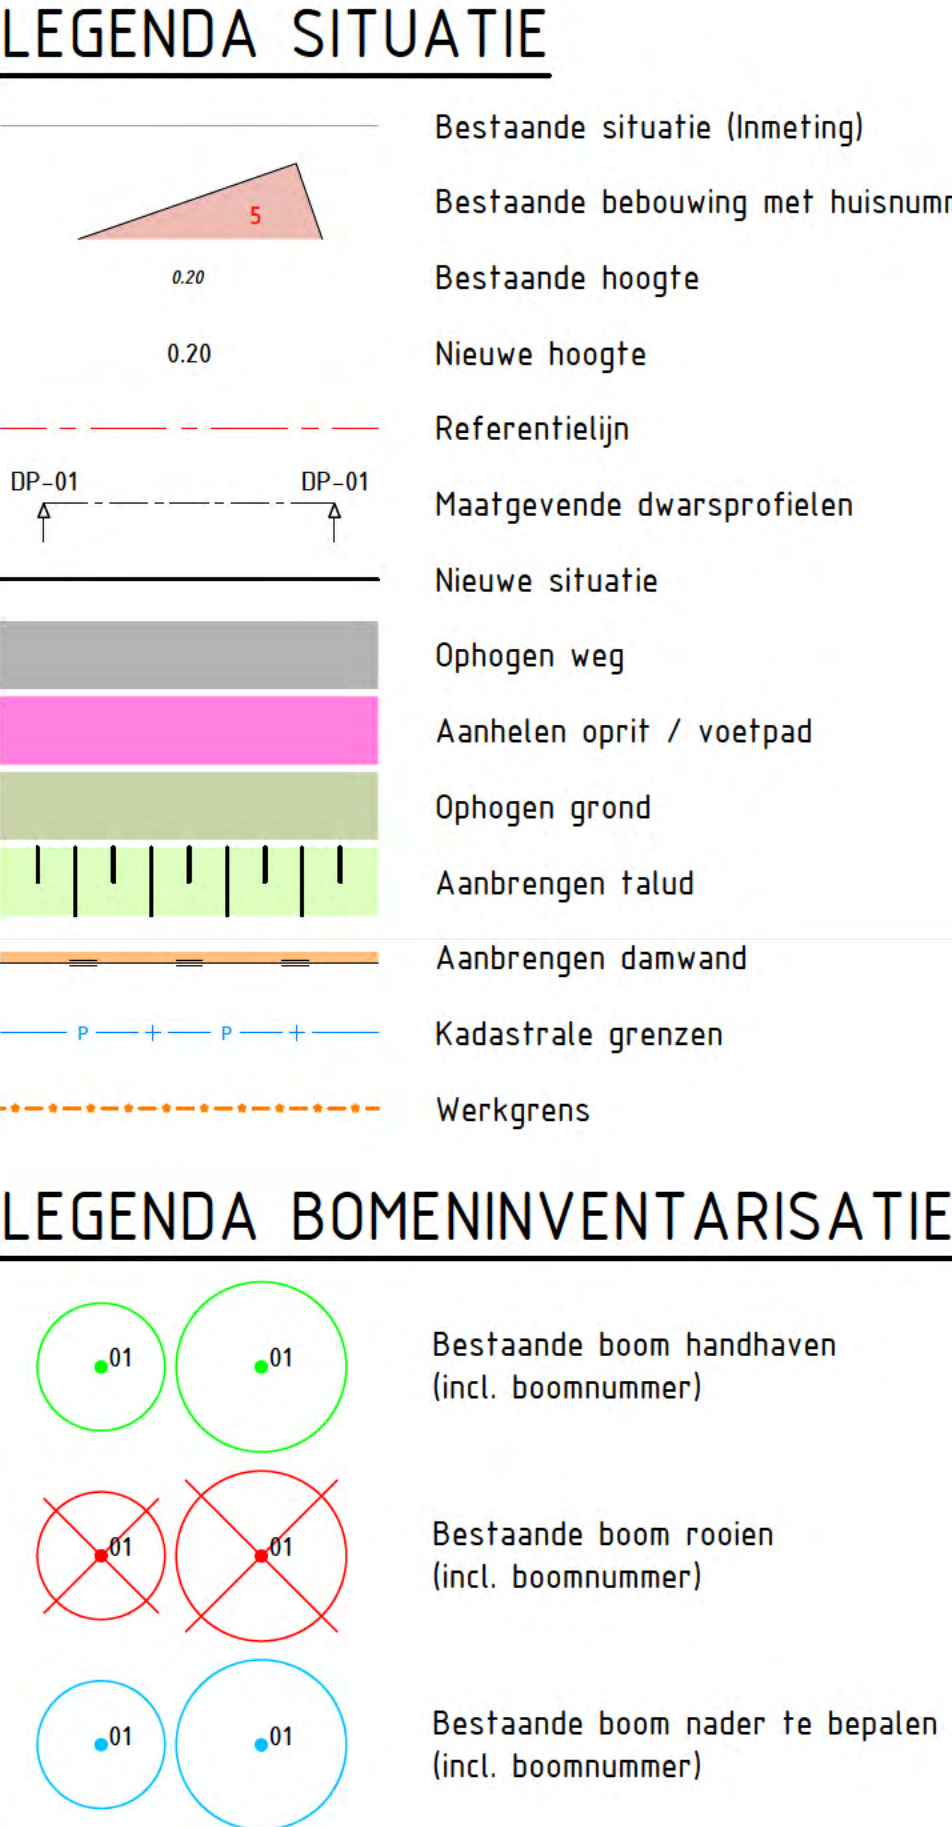[illegible]

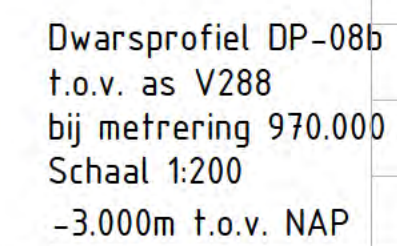

LEGENDA DWARSPROFIEL

- | | |
|---|---------------------------------|
|  | Bestaande situatie (inmeting) |
|  | Toekomstige situatie |
|  | Waterlijn (inmeting) |
|  | Waterpeil |
|  | Bestaande verharding (inmeting) |
|  | Ontwerphoogte |
|  | Referentiekruinlijn |
|  | Kadastrale grenzen |

[illegible]