


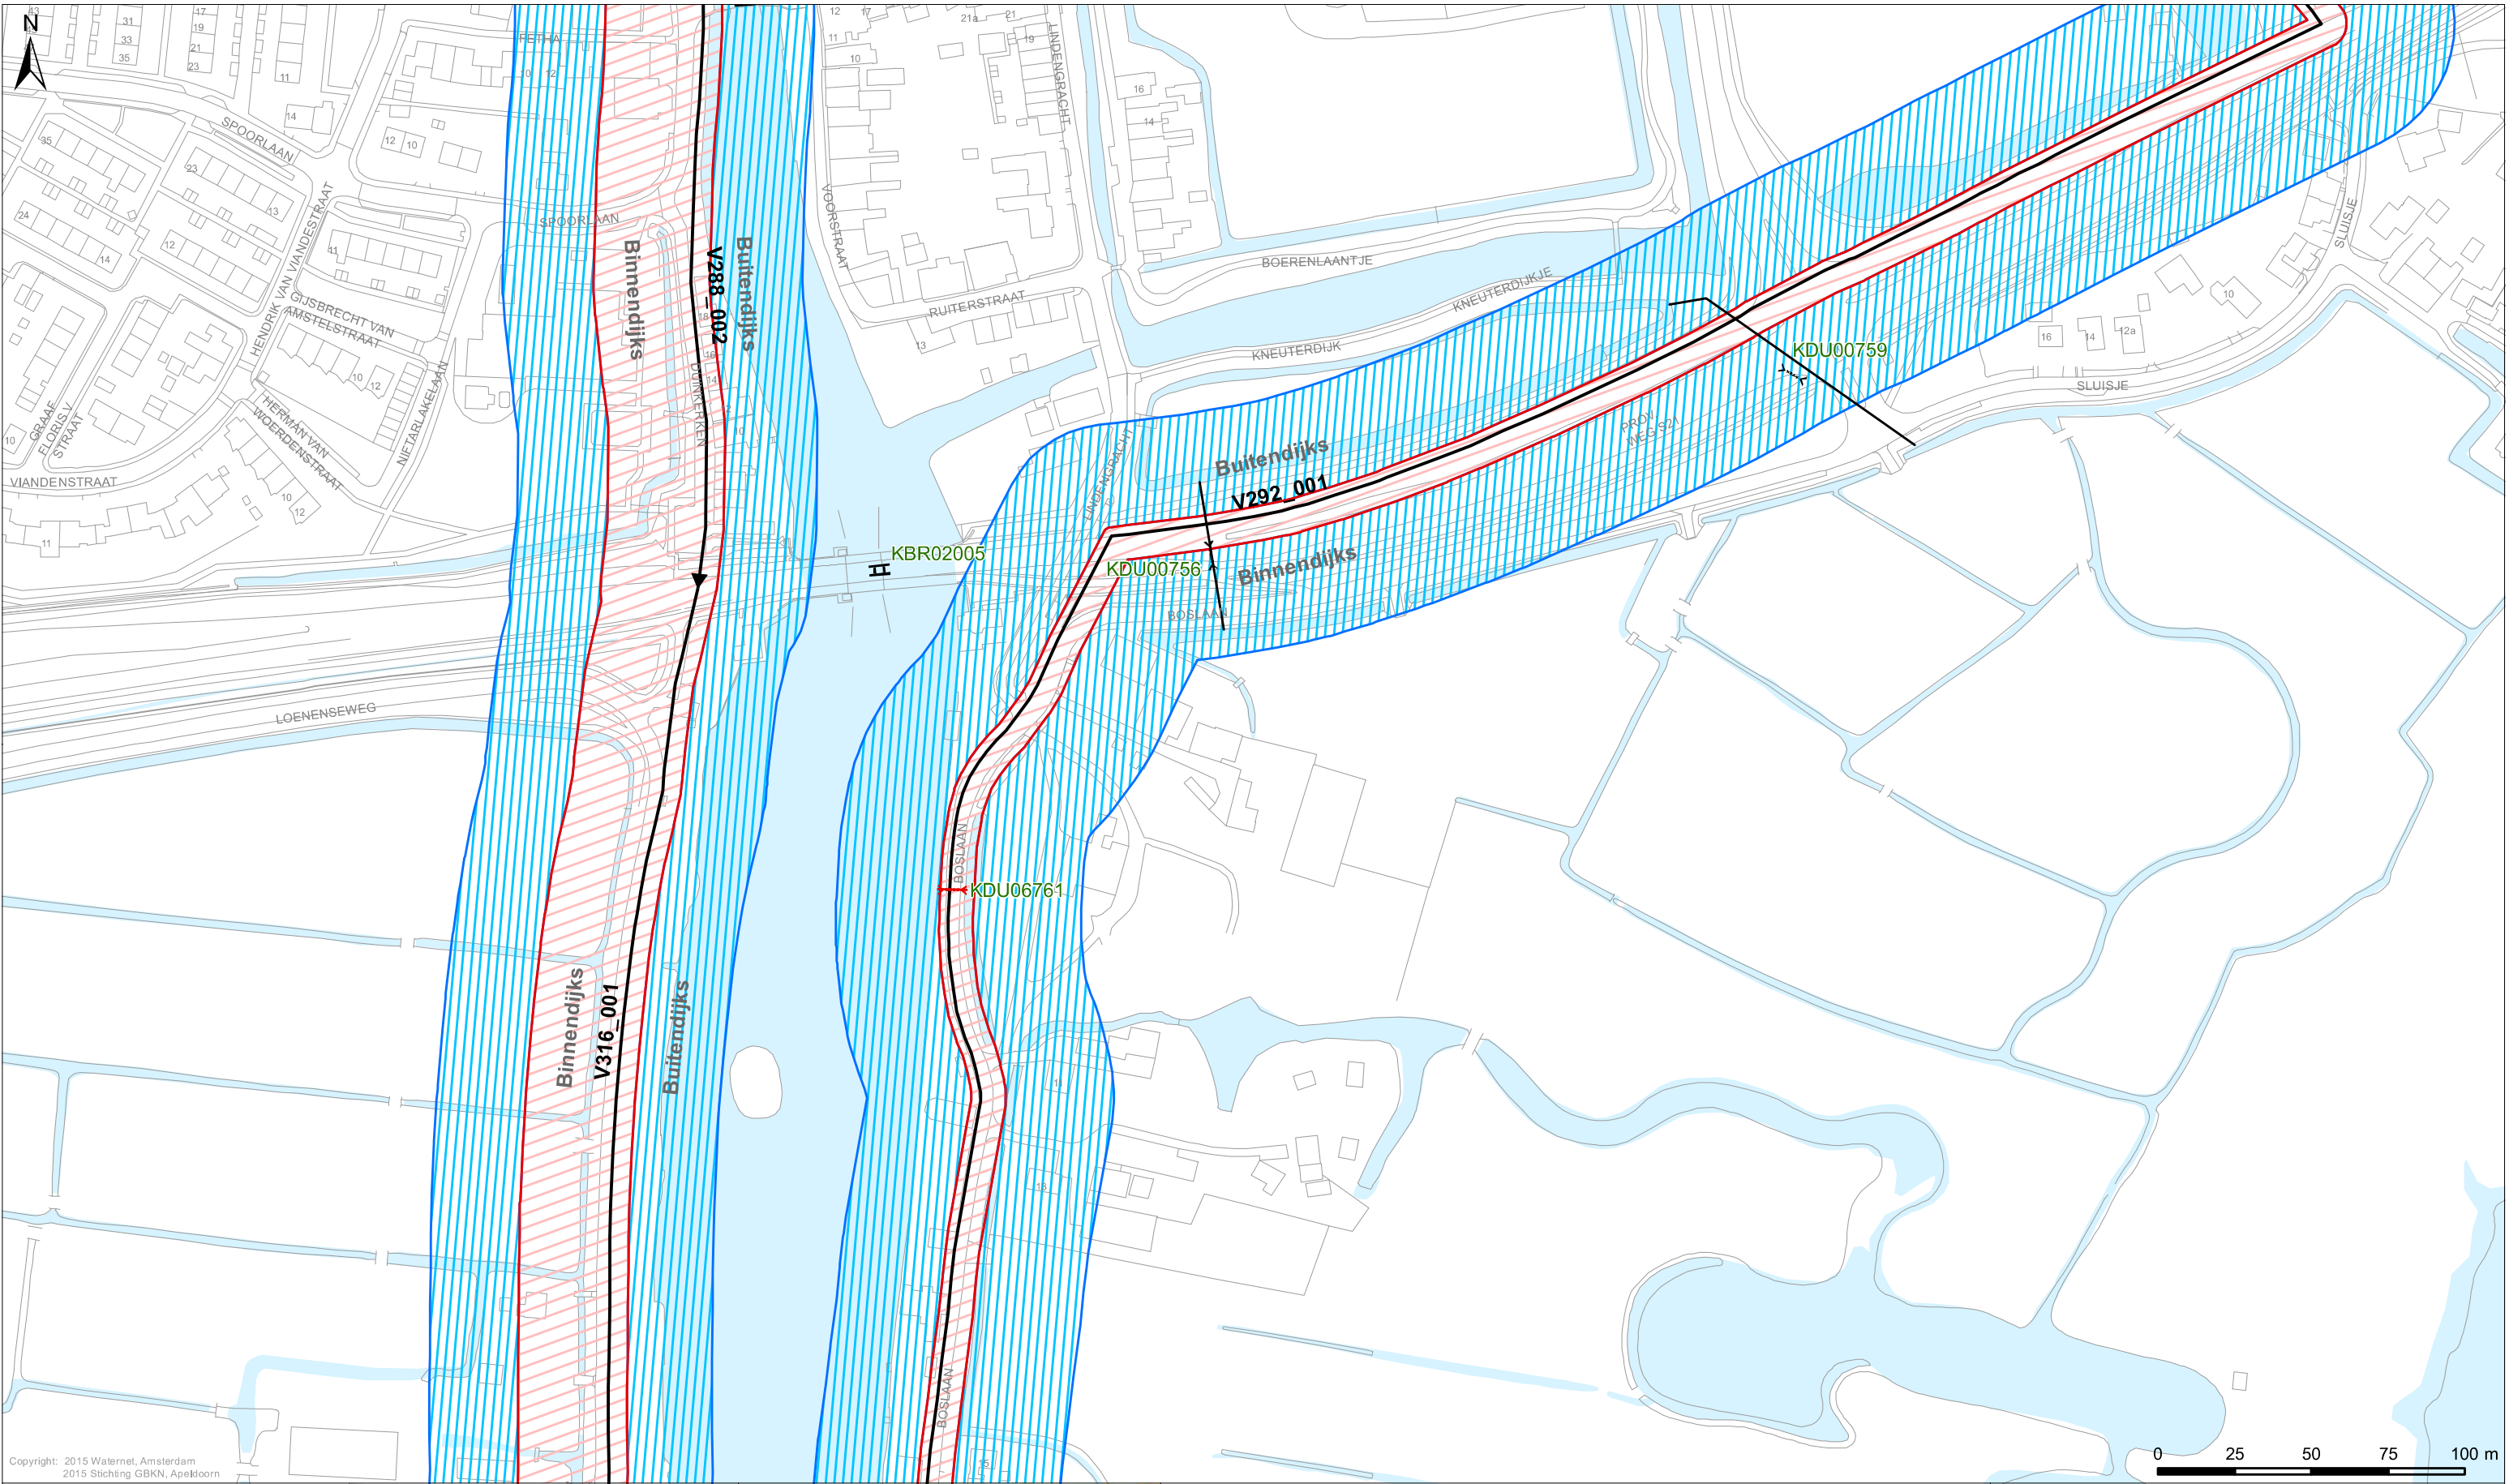

Legenda

Keringen

- Referentielijn
- Kernzone
- Binnenbeschermingszone
- Buitenbeschermingszone

Overig

- Afwijkende onderhoudsverplichting
- Water
- Overige topografie

Kunstwerken

- Gemalen
- Bruggen
- Stuwen
- Duikers
- Inlaten
- Sifons
- Sluizen

LEGGER VAN DE SECUNDAIRE WATERKERINGEN IN VECHT ZUID MET DE DAARTOE BEHORENDE KUNSTWERKEN

Vastgesteld door het Algemeen Bestuur van het Hoogheemraadschap Amstel, Gooi en Vecht bij besluit AB BBV15.0226 d.d. 02-07-2015

Dr. Ir. G.M. van den Top
dijkgraaf


Drs. H.J. Kelderman
secretaris-directeur

Hoogheemraadschap Amstel, Gooi en Vecht

Bezoekadres:
Korte Ouderkerkdijk 7
1096 AC Amsterdam
Tel. 0900-9394

Kaartblad 35

Datum: 20-04-2015	Formaat: A3	Schaal: 1:2.000	Kaartnummer: IB20150093_35
-------------------	-------------	-----------------	----------------------------

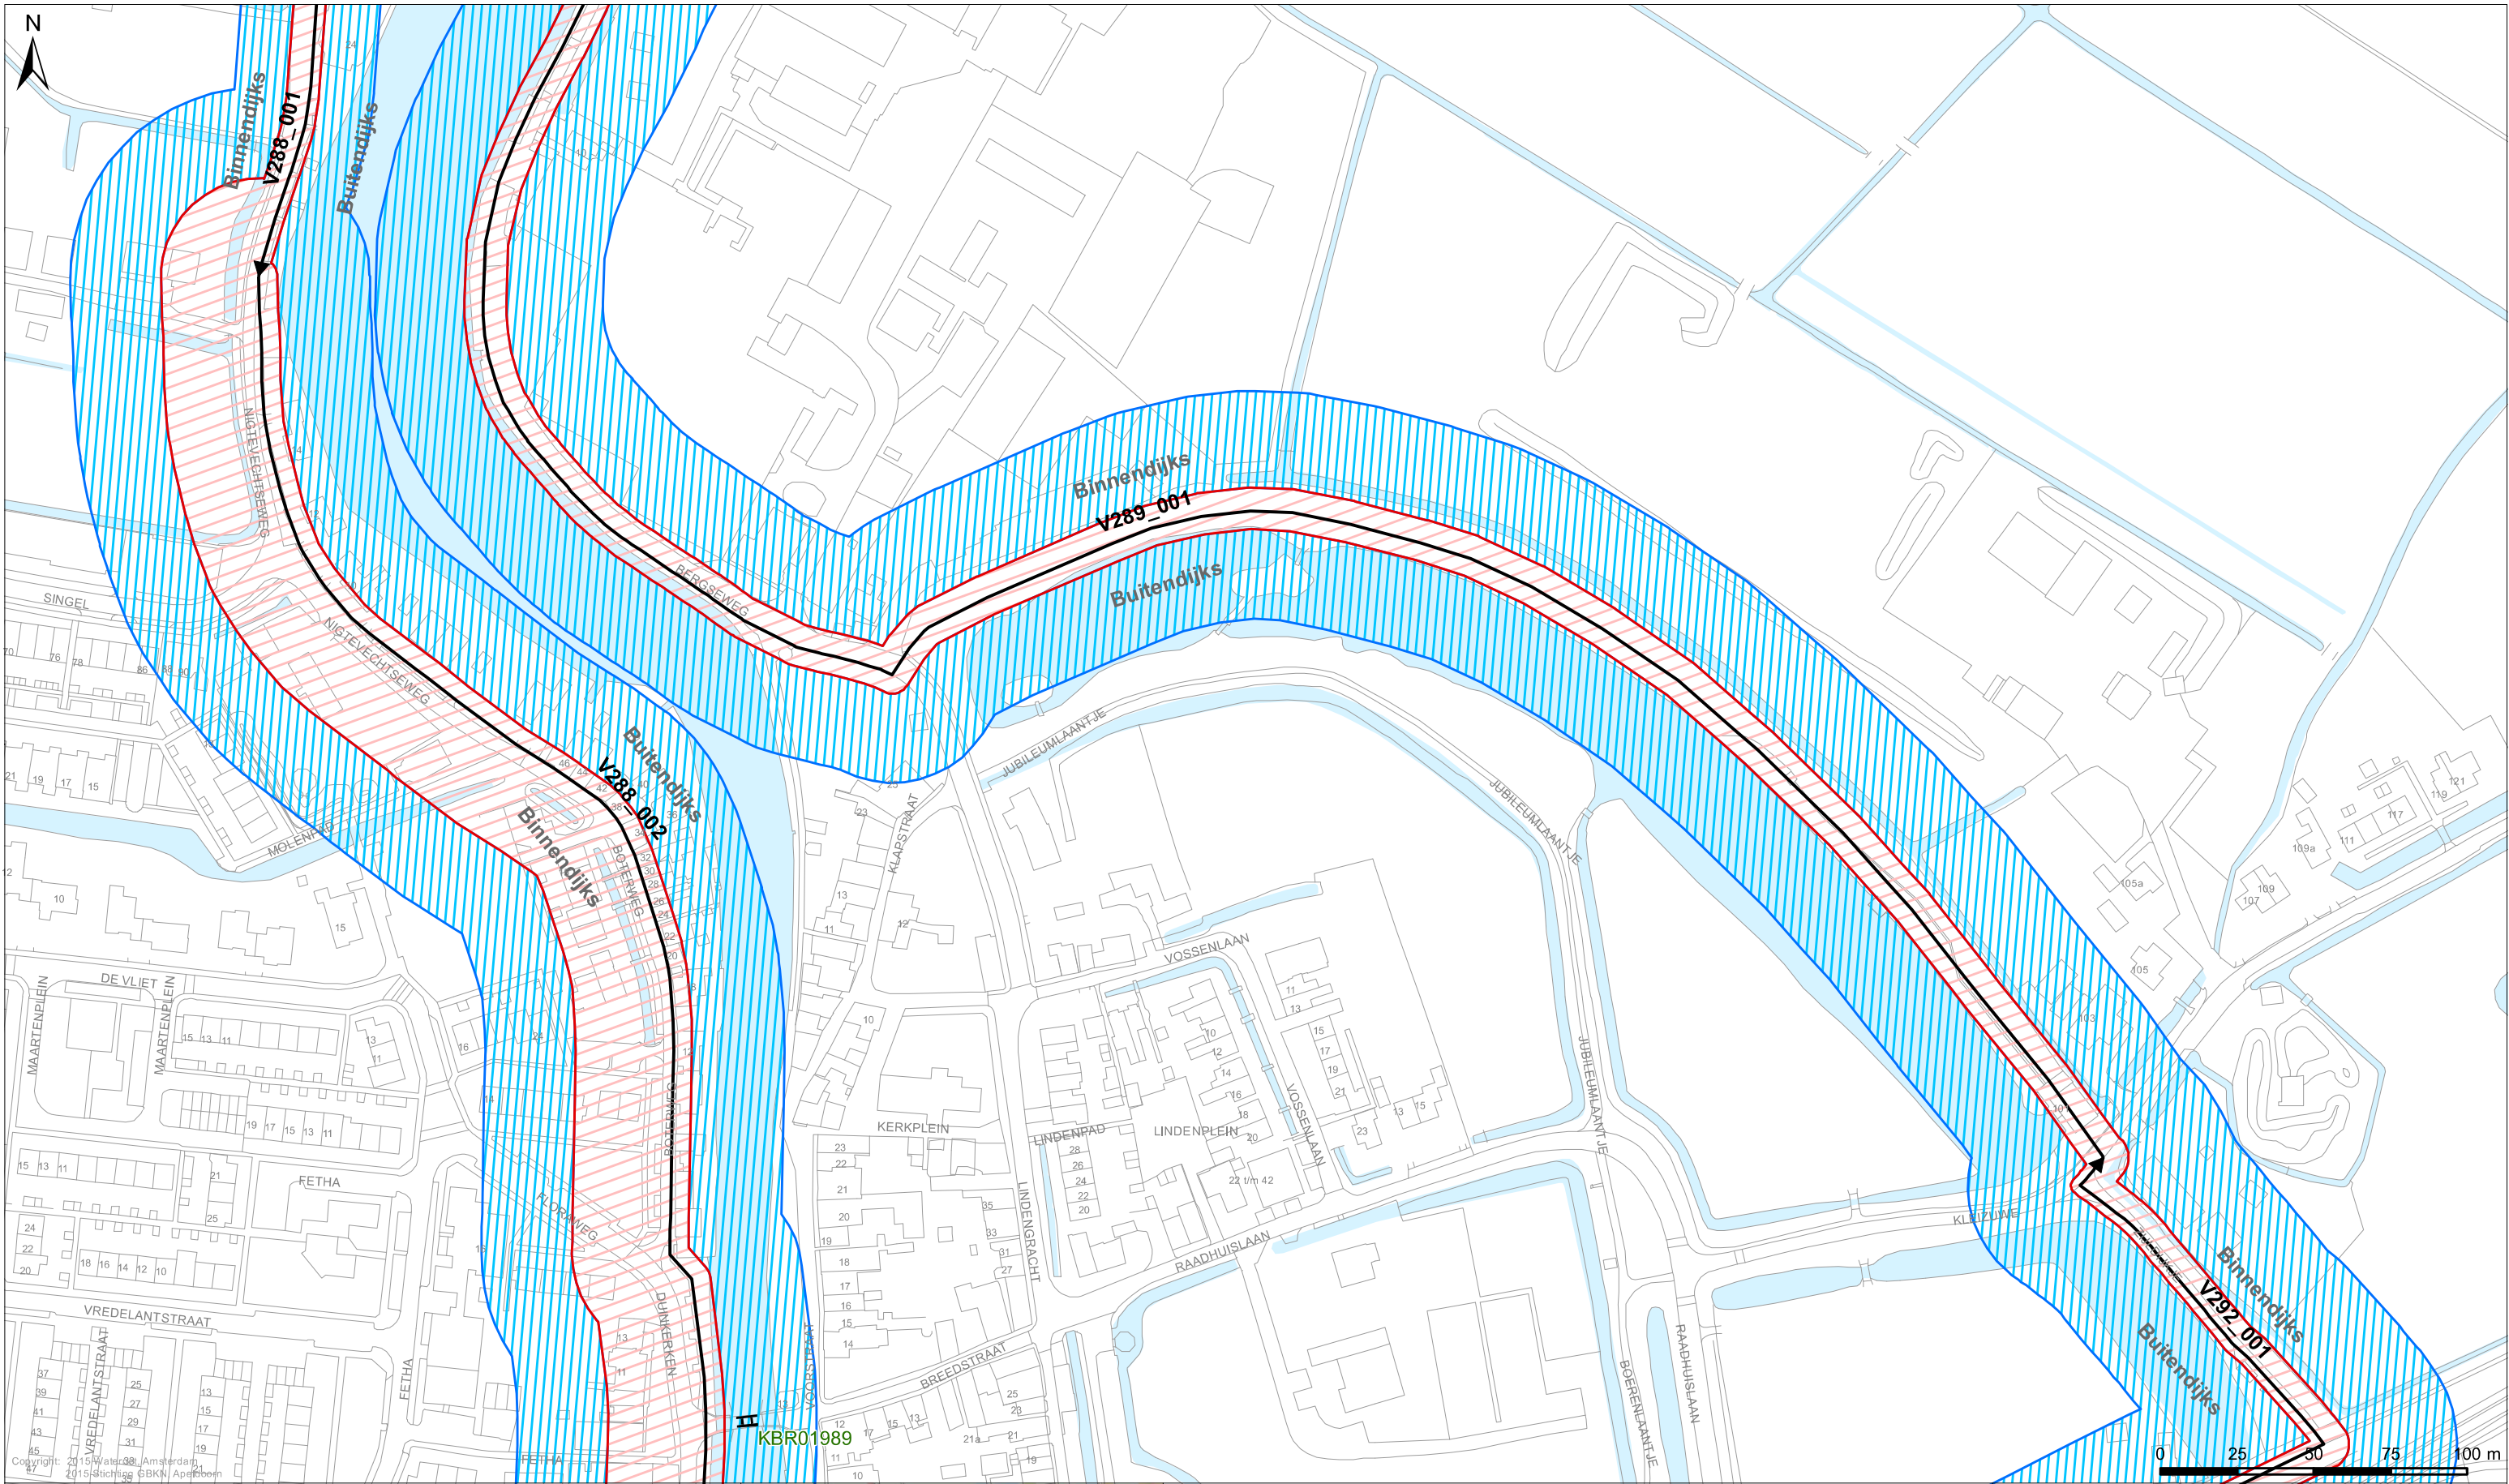

Legenda
Keringen
→ Referentielijn
Kernzone
Binnenbeschermingszone
Buitenbeschermingszone
Overig
Afwijkende onderhoudsverplichting
Water
Overige topografie

Kunstwerken
Gemalen
Bruggen
Stuwen
Duikers
Inlaten
Sifons
Sluizen



LEGGER VAN DE SECUNDAIRE WATERKERINGEN IN VECHT ZUID MET DE DAARTOE BEHORENDE KUNSTWERKEN

Vastgesteld door het Algemeen Bestuur van het Hoogheemraadschap Amstel, Gooi en Vecht bij besluit AB BBV15.0226 d.d. 02-07-2015

Dr. Ir. G.M. van den Top
dijkgraaf


Drs. H.J. Kelderman
secretaris-directeur

Hoogheemraadschap Amstel, Gooi en Vecht

Bezoekadres:
Korte Ouderkerkerdijk 7
1096 AC Amsterdam
Tel. 0900-9394

Kaartblad 36

Datum: 20-04-2015	Formaat: A3	Schaal: 1:2.000	Kaartnummer: IB20150093_36
-------------------	-------------	-----------------	----------------------------

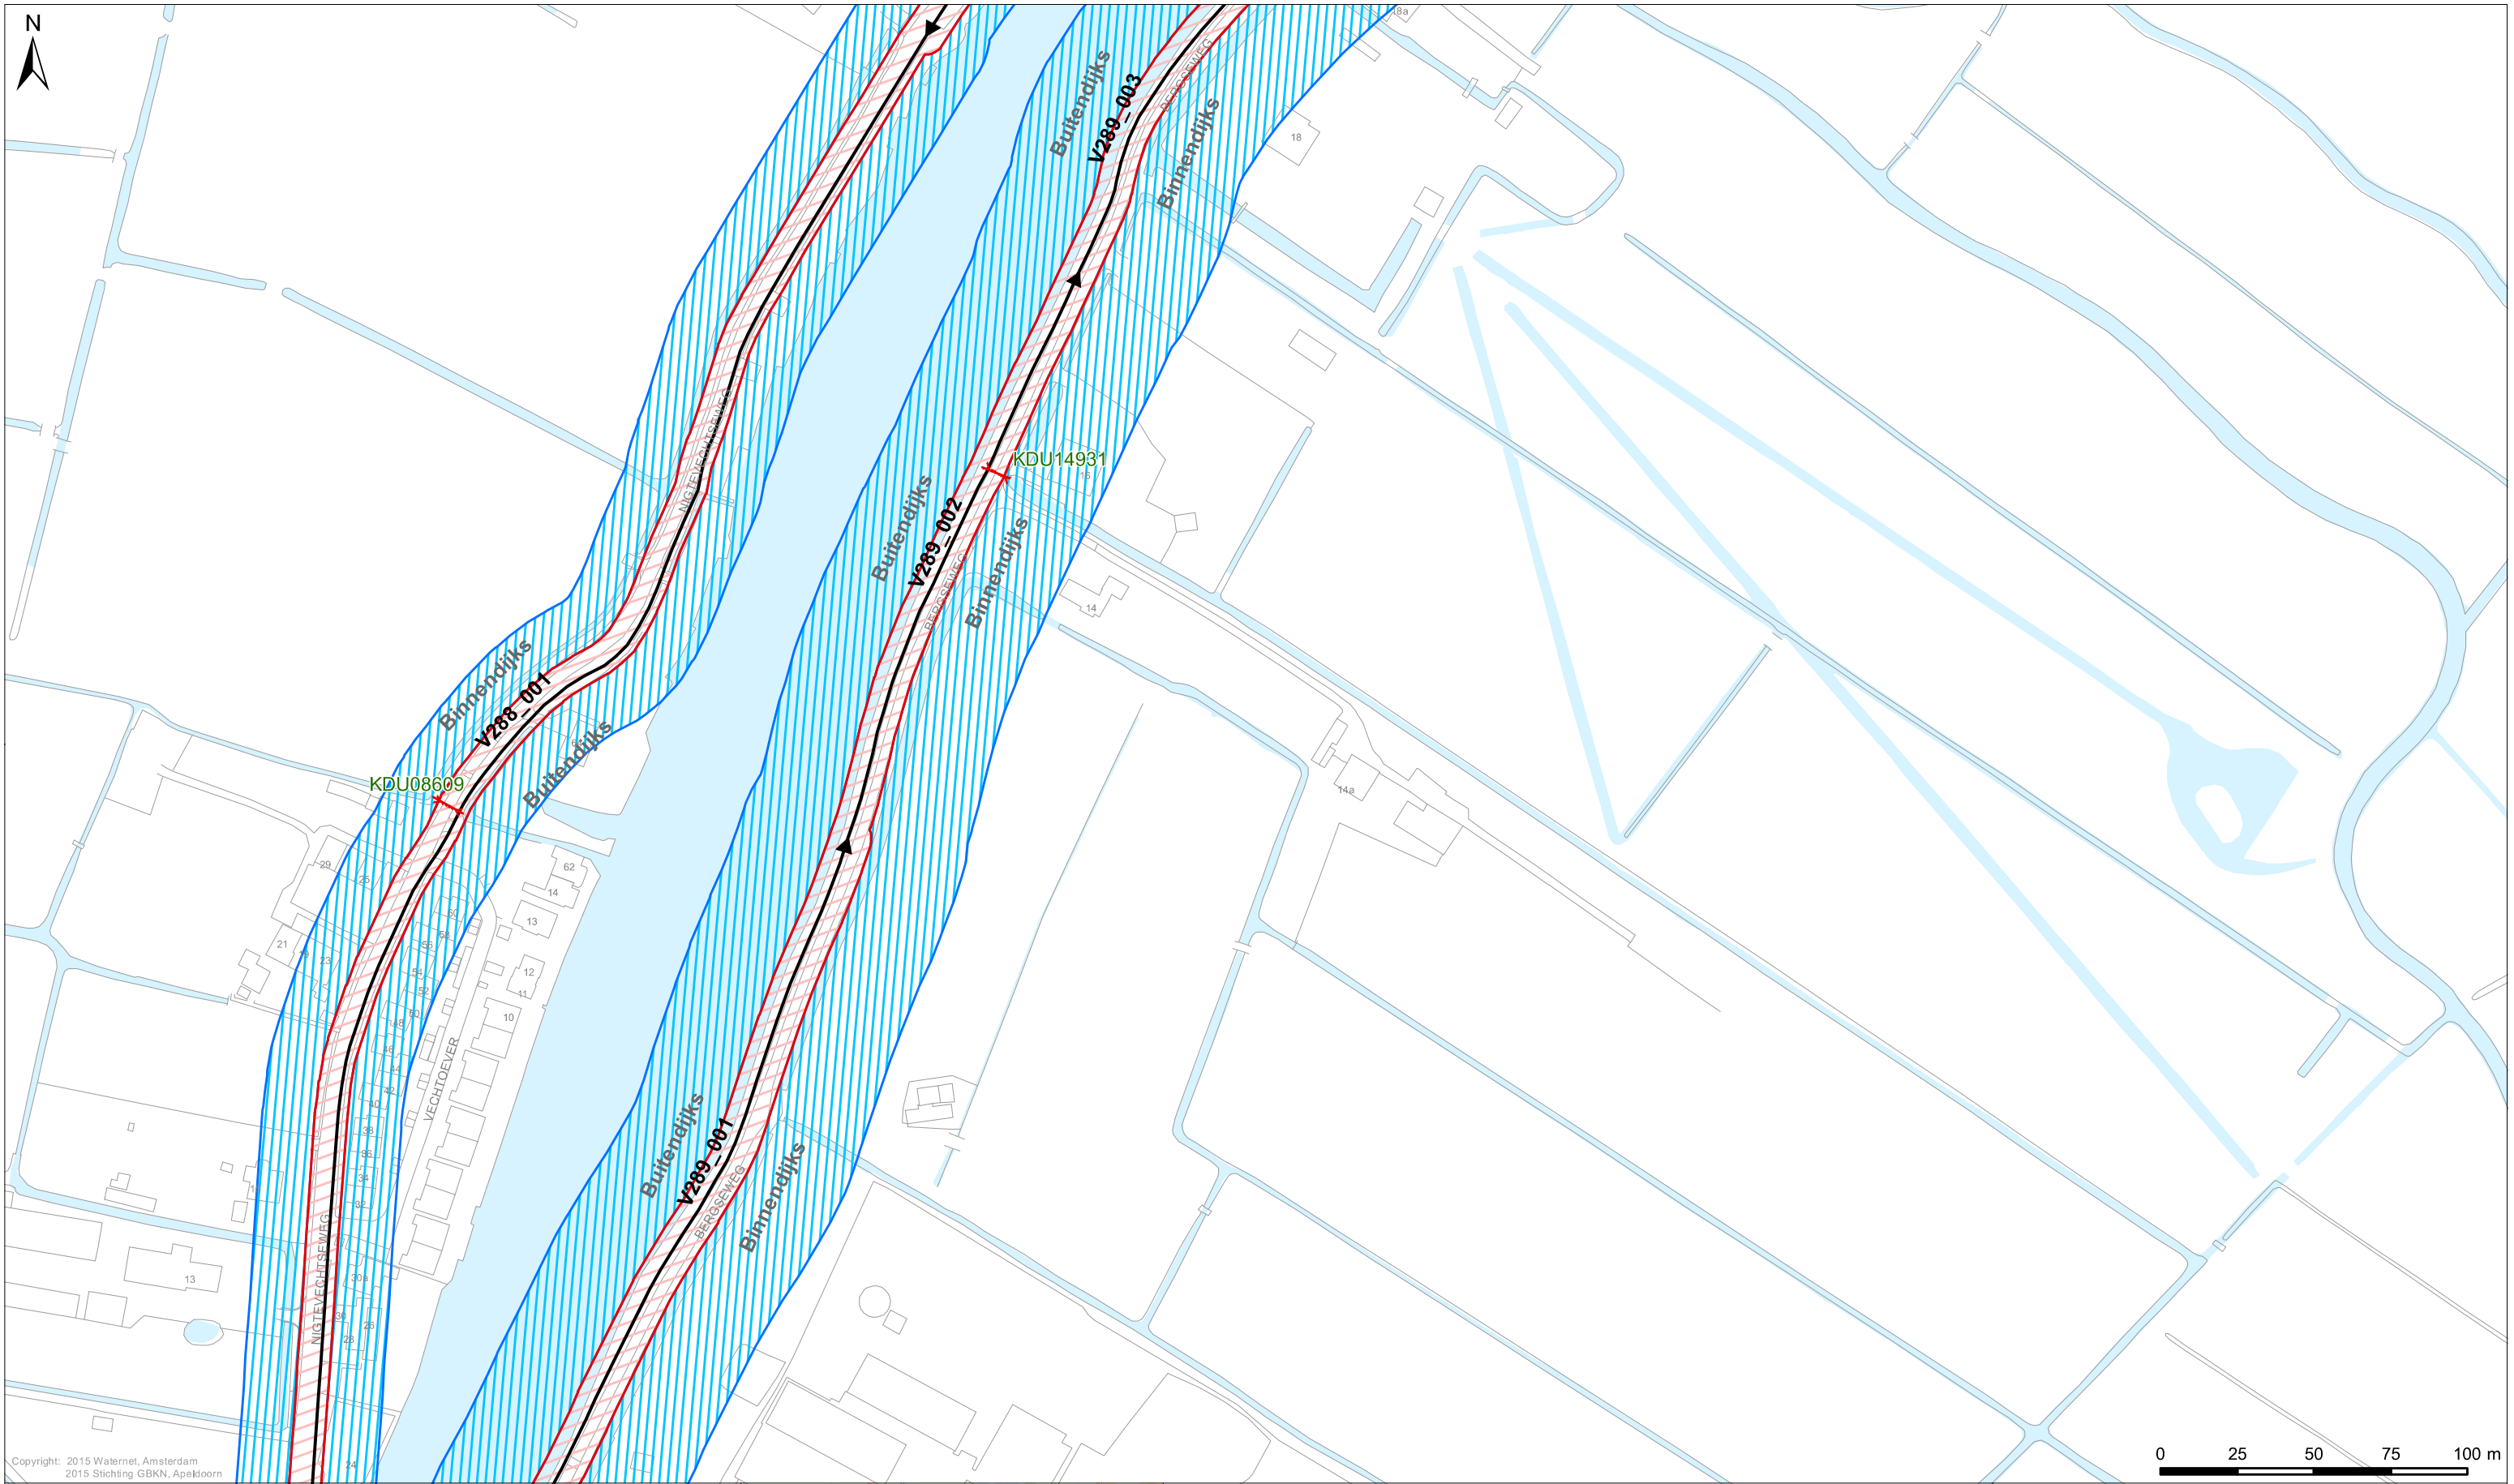

Copyright: 2015 Walernet, Amsterdam
2015 Stichting GBKN, Apeldoorn

Legenda
Keringen
→ Referentielijn
Kernzone
Binnenbeschermingszone
Buitenbeschermingszone

Overig
Afwijkende onderhoudsverplichting
Water
Overige topografie

Kunstwerken
Gemalen
Bruggen
Stuwen
Duikers
Inlaten
Sifons
Stuizen

LEGGER VAN DE SECUNDAIRE WATERKERINGEN IN VECHT ZUID MET DE DAARTOE BEHORENDE KUNSTWERKEN

Vastgesteld door het Algemeen Bestuur van het Hoogheemraadschap Amstel, Gooi en Vecht bij besluit AB BBV15.0226 d.d. 02-07-2015

Dr. Ir. G.M. van den Top
dijkgraaf

Drs. H.J. Kelderman
secretaris-directeur

Hoogheemraadschap Amstel, Gooi en Vecht

Bezoekadres:
Korte Ouderkerkdijk 7
1096 AC Amsterdam
Tel. 0900-9394


Kaartblad 37

Datum: 24-04-2015

Formaat: A3

Schaal: 1:2.000

Kaartnummer: IB20150093_37

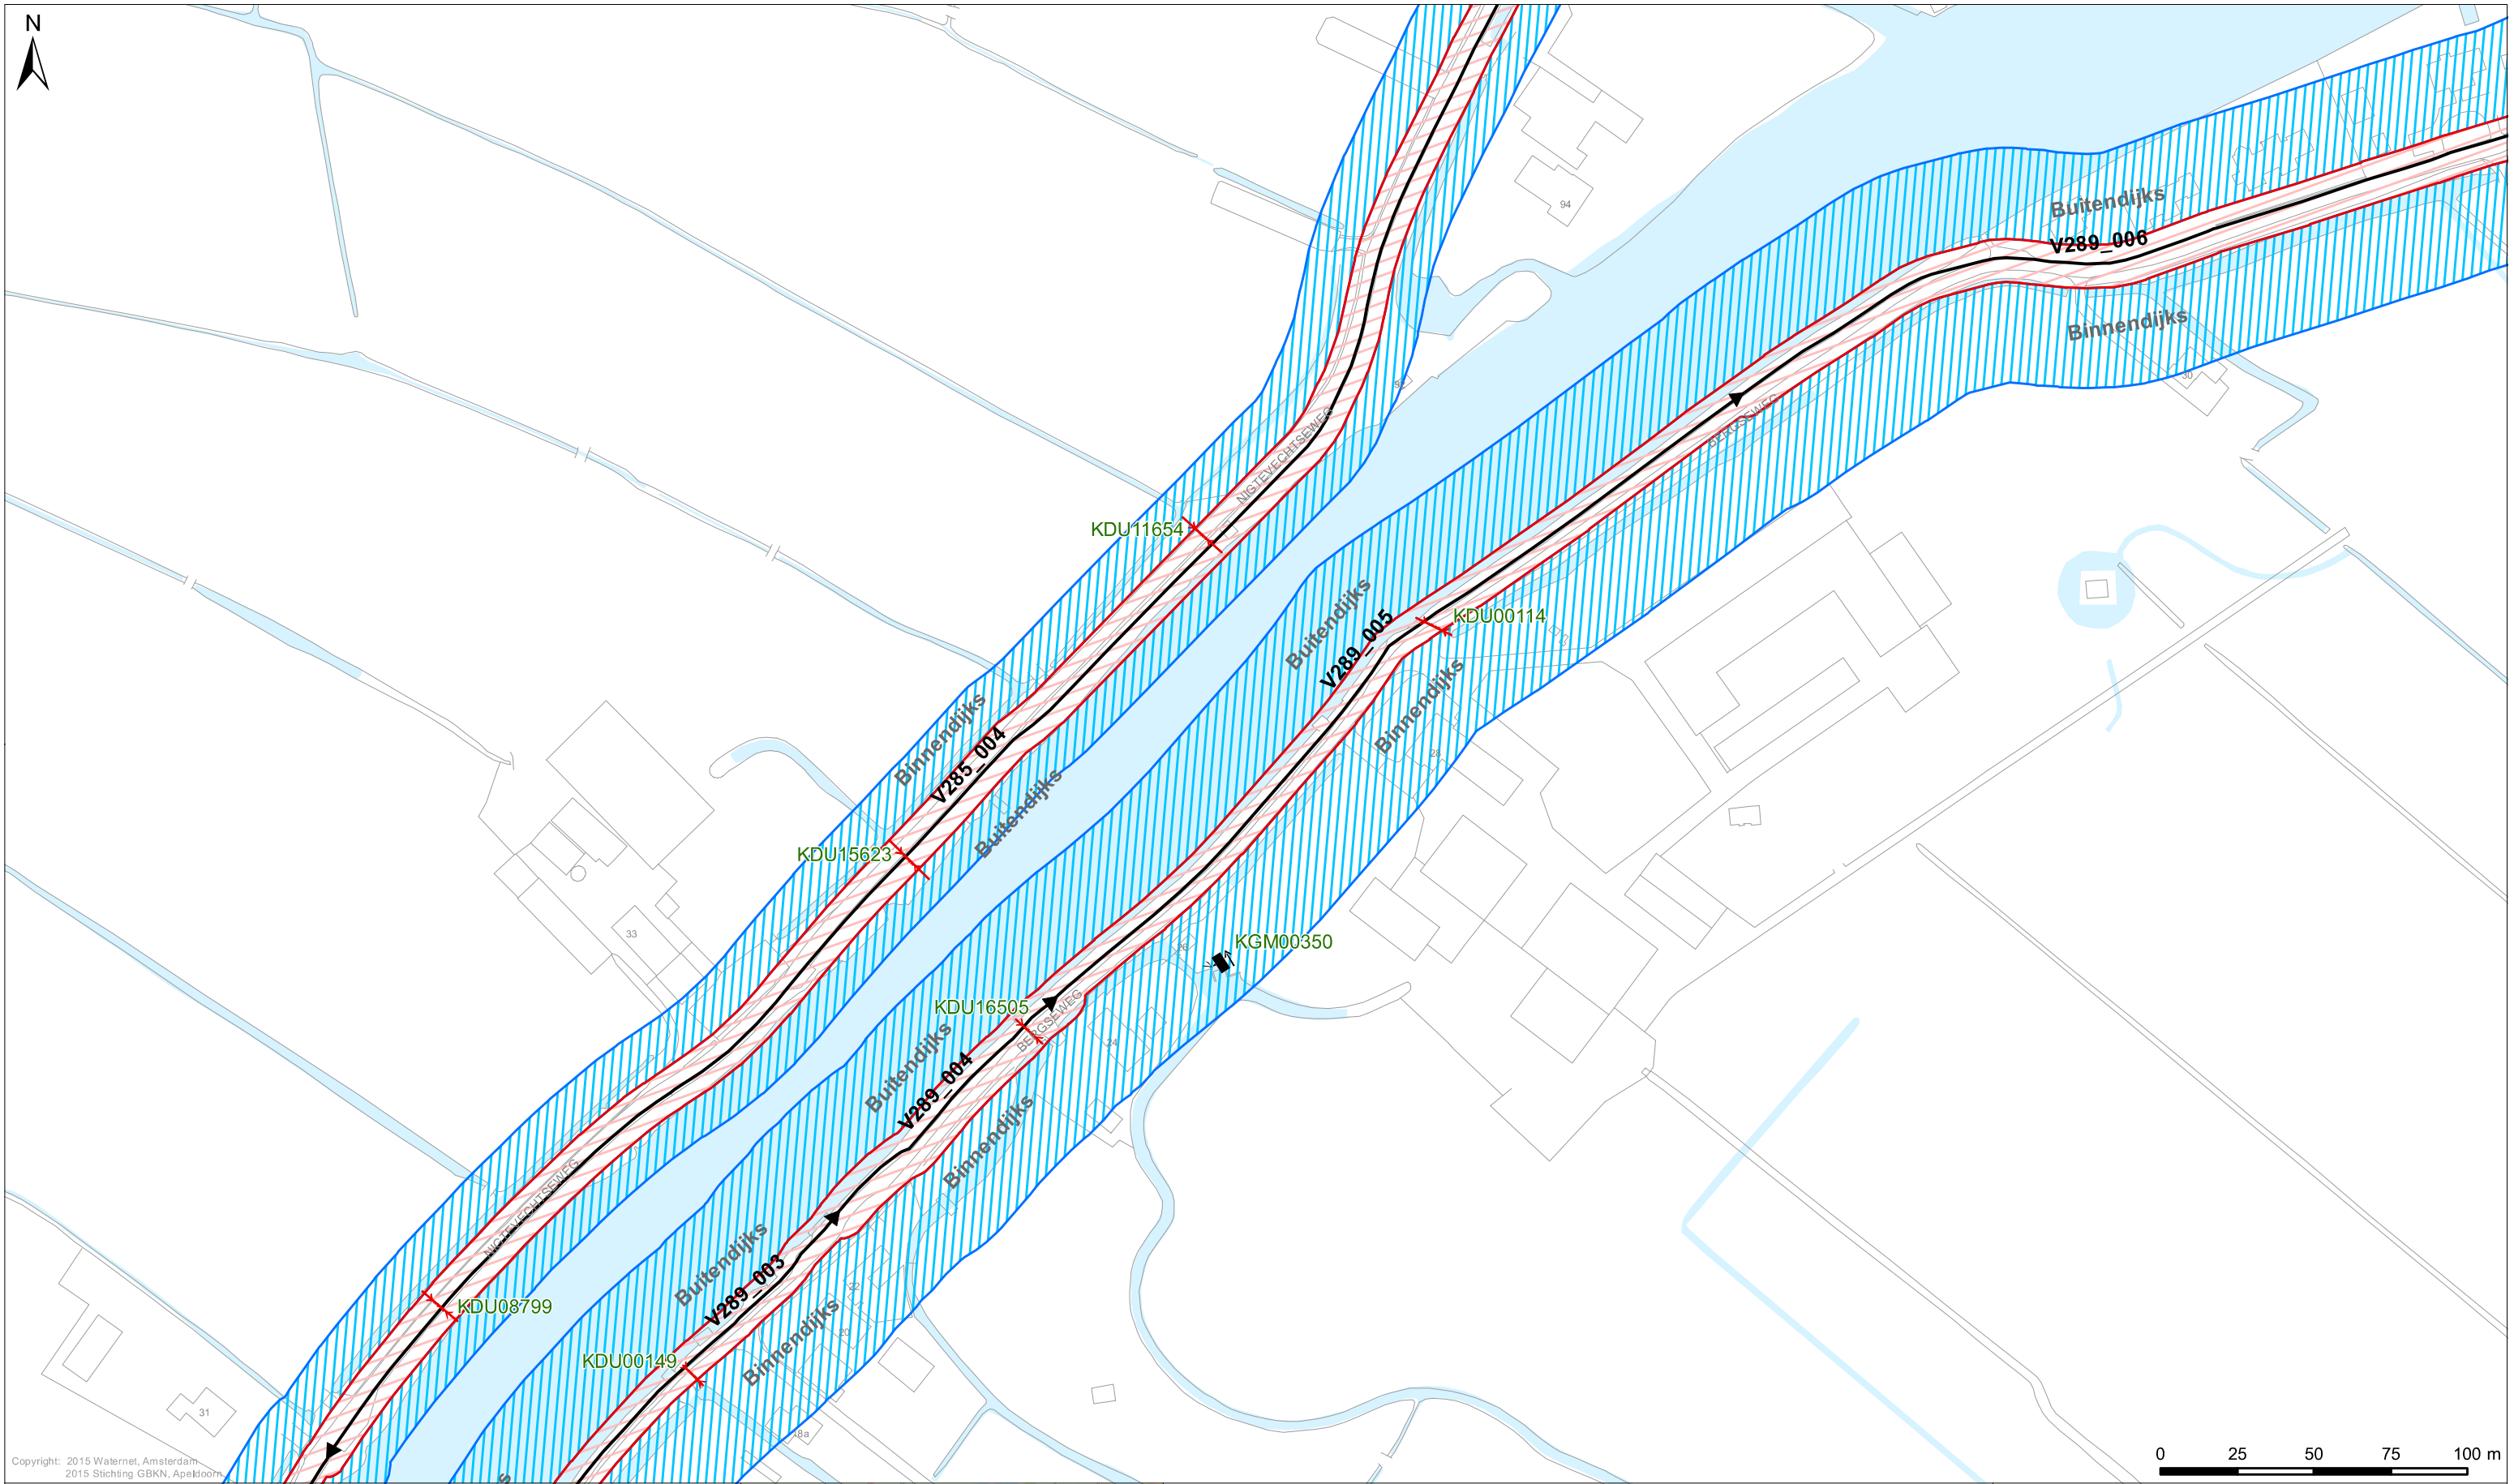

Copyright: 2015 Walernet, Amsterdam
2015 Stichting GBKN, Apeldoorn

Legenda

Keringen

- Referentielijn
- Kernzone
- Binnenbeschermingszone
- Buitenbeschermingszone

Overig

- Afwijkende onderhoudsverplichting
- Water
- Overige topografie

Kunstwerken

- Gemalen
- Bruggen
- Stuwen
- Duikers
- Inlaten
- Sifons
- Sluizen



LEGGER VAN DE SECUNDAIRE WATERKERINGEN IN VECHT ZUID MET DE DAARTOE BEHORENDE KUNSTWERKEN

Vastgesteld door het Algemeen Bestuur van het Hoogheemraadschap Amstel, Gooi en Vecht bij besluit AB BBV15.0226 d.d. 02-07-2015

Dr. Ir. G.M. van den Top
dijkgraaf



Dr. H.J. Kelderman
secretaris-directeur

Hoogheemraadschap Amstel, Gooi en Vecht

Bezoekadres:
Korte Ouderkerkerdijk 7
1096 AC Amsterdam
Tel. 0900-9394

Kaartblad 38

Datum: 24-04-2015	Formaat: A3	Schaal: 1:2.000	Kaartnummer: IB20150093_38
-------------------	-------------	-----------------	----------------------------

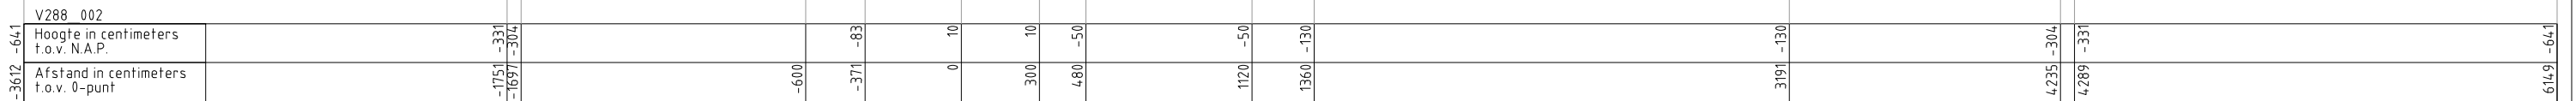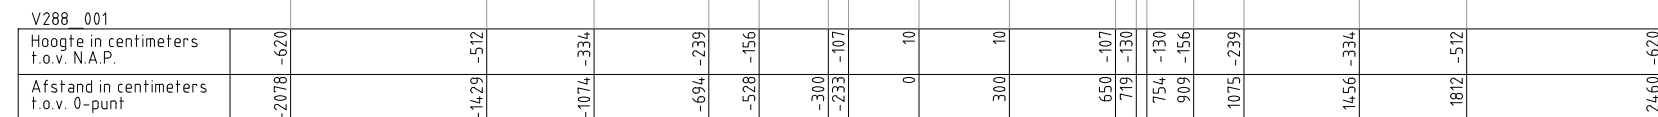

- Waterkering
- Minimaal profiel
- Profiel van vrije ruimte
- Waterlijn
- Referentielijn

Hoogtematen in meters t.o.v. NAP
1000 Afstand niet op schaal

Postbus 94370
1090 GJ AMSTERDAM

nr.	V288_001 en V288_002
-----	-------------------------

plotdatum: 10-12-14


BIJLAGE
LEGGERWIJZIGING - TABEL, KAARTEN EN PROFIELEN V288 Nigtevechtseweg

legger(boek)	dijkvak nieuwe code	dijkvak oude code	van/tot metrering nieuw	van/tot metrering oud	opmerking	vorm	gewoon onderhoud	buiten- gewoon onderhoud	Maatgevende Hoge Waterstand (m+NAP)	buiten bescher- mingszone buiten	bescher- mingszone buiten	kernzone buiten	dijktafel- hoogte	kruin- breedte	kernzone binnen	maaiveld- hoogte binnenteen	bescher- mingszone binnen	buiten bescher- mingszone binnen
Vecht Zuid*	V288-003	V288-001	0-266	0-600	grondlichaam	waterkerend dijklichaam	gerechtigde	AGV	0,08	-21,06	-19,56	-4,50	0,18	3,00	6,77	-1,46	22,94	n.v.t.
Vecht Zuid*	V288-004	V288-001	266-310	0-600	damwand	waterkerend dijklichaam	gerechtigde	AGV	0,08	-25,62	-22,02	-6,00	0,18	3,00	21,08	-1,50	28,58	41,18
Vecht Zuid*	V288-005	V288-001	310-435	0-600	grondlichaam	waterkerend dijklichaam	gerechtigde	AGV	0,08	-24,87	-20,43	-6,00	0,18	3,00	10,78	-1,67	28,30	n.v.t.
Vecht Zuid*	V288-006	V288-001	435-445	0-600	grondlichaam	verholen	gerechtigde	AGV	0,08	n.v.t.	-10,00	n.v.t.	0,18	3,00	3,00	0,18	13,00	n.v.t.
Vecht Zuid*	V288-007	V288-001	445-550	0-600	grondlichaam	waterkerend dijklichaam	gerechtigde	AGV	0,08	-19,08	-18,90	-4,50	0,18	3,00	11,60	-2,25	23,39	n.v.t.
Vecht Zuid*	V288-008	V288-001 V288-002	550-680	0-600 600-1222	damwand	waterkerend dijklichaam	gerechtigde	AGV	0,08	-29,12	-19,52	-6,00	0,18	3,00	19,70	-1,10	27,76	43,66
Vecht Zuid*	V288-009	V288-002	680-700	600-1222	grondlichaam	verholen	gerechtigde	AGV	0,08	n.v.t.	-10,00	n.v.t.	0,18	3,00	3,00	0,18	13,00	n.v.t.
Vecht Zuid*	V288-010	V288-002	700-710	600-1222	damwand	waterkerend dijklichaam	gerechtigde	AGV	0,08	-29,12	-19,52	-6,00	0,18	3,00	19,70	-1,10	27,76	43,66
Vecht Zuid*	V288-011	V288-002	710-760	600-1222	grondlichaam	verholen	gerechtigde	AGV	0,08	n.v.t.	-10,00	n.v.t.	0,18	3,00	3,00	0,18	13,00	n.v.t.
Vecht Zuid*	V288-012	V288-002	760-890	600-1222	grondlichaam	waterkerend dijklichaam	gerechtigde	AGV	0,08	-26,52	-21,00	-4,50	0,18	3,00	7,96	-0,48	11,74	32,49
Vecht Zuid*	V288-013	V288-002	890-975	600-1222	grondlichaam	verholen	gerechtigde	AGV	0,08	n.v.t.	-10,00	n.v.t.	0,18	3,00	3,00	0,18	13,00	n.v.t.
Vecht Zuid*	V288-014	V288-002	975-1031	600-1222	damwand	waterkerend dijklichaam	gerechtigde	AGV	0,08	n.v.t.	-18,42	-7,56	0,18	3,00	3,00	0,18	13,00	n.v.t.
Vecht Zuid*	V288-017	V288-002	1031-1102	600-1222	damwand	waterkerend dijklichaam	gerechtigde	houder vergunning 31.03.92.19j1	0,08	n.v.t.	-18,42	-7,56	0,18	3,00	3,00	0,18	13,00	n.v.t.
Vecht Zuid*	V288-017	V288-002	1031-1102	600-1222	grondlichaam	waterkerend dijklichaam	gerechtigde	AGV	0,08	n.v.t.	-18,42	-7,56	0,18	3,00	3,00	0,18	13,00	n.v.t.
Vecht Zuid*	V288-015	V288-002	1102-1122	600-1222	damwand	waterkerend dijklichaam	gerechtigde	AGV	0,08	-27,31	-26,11	-13,14	0,18	3,00	12,90	-2,30	30,60	n.v.t.
Vecht Zuid*	V288-016	V288-002	1122-1222	600-1222	grondlichaam	verholen	gerechtigde	AGV	0,08	n.v.t.	-10,00	n.v.t.	0,18	3,00	3,00	0,18	13,00	n.v.t.

*voluit: Legger van secundaire keringen in Vecht Zuid met de daartoe behorende kunstwerken

oude maten V288-001:	waterkerend dijklichaam	0,00	n.v.t	-20,78	-3,00	0,10	3,00	7,54	-1,30	24,60	n.v.t.
oude maten V288-002:	waterkerend dijklichaam	0,00	n.v.t	-36,12	-6,00	0,10	3,00	31,91	-1,30	61,49	n.v.t.


Omschrijving	Verklaring
legger	openbaar register, als bedoeld in artikel 2.39 van de Omgevingswet of in artikel 78 tweede lid van de Waterschapswet, waarin ligging, constructie, vorm, afmetingen en onderhoudsplichtigen van wateren, waterkeringen en andere waterstaatkundige werken staan aangegeven, alsmede de begrenzingen van kern- en (buiten)beschermingszones van waterkeringen, leggerprofiel en profiel van vrije ruimte van waterkeringen, en de beschermingszones van wateren.
dijkvak nieuwe code	nummer conform leggerwijziging
dijkvak oude code	dijktrajectnummer van het dijkvak dat (deels) vervangen wordt
maatvoering zoneringen	afstanden zoneringen gerelateerd aan referentielijn (negatief is buitendijks, positief is binnendijks) in meters
maatvoering hoogtes	hoogtematen zijn weergegeven in m t.o.v. NAP
(beschermings)zone	aan een waterstaatswerk grenzende zone, waarin ter bescherming van dat werk voorschriften krachtens de Waterschapsverordening (voorheen: Keur) en Onderhoudskeur AGV gelden
buitengewoon onderhoud	ook 'groot' onderhoud genaamd: onderhoudswerkzaamheden van constructieve aard, zoals vervanging, reconstructie en ophoging
gewoon onderhoud	maaien, baggeren, snoeien, verwijderen van materiaal en vuil, en herstel van beschadigingen, waaronder herstel van scheuren of gaten

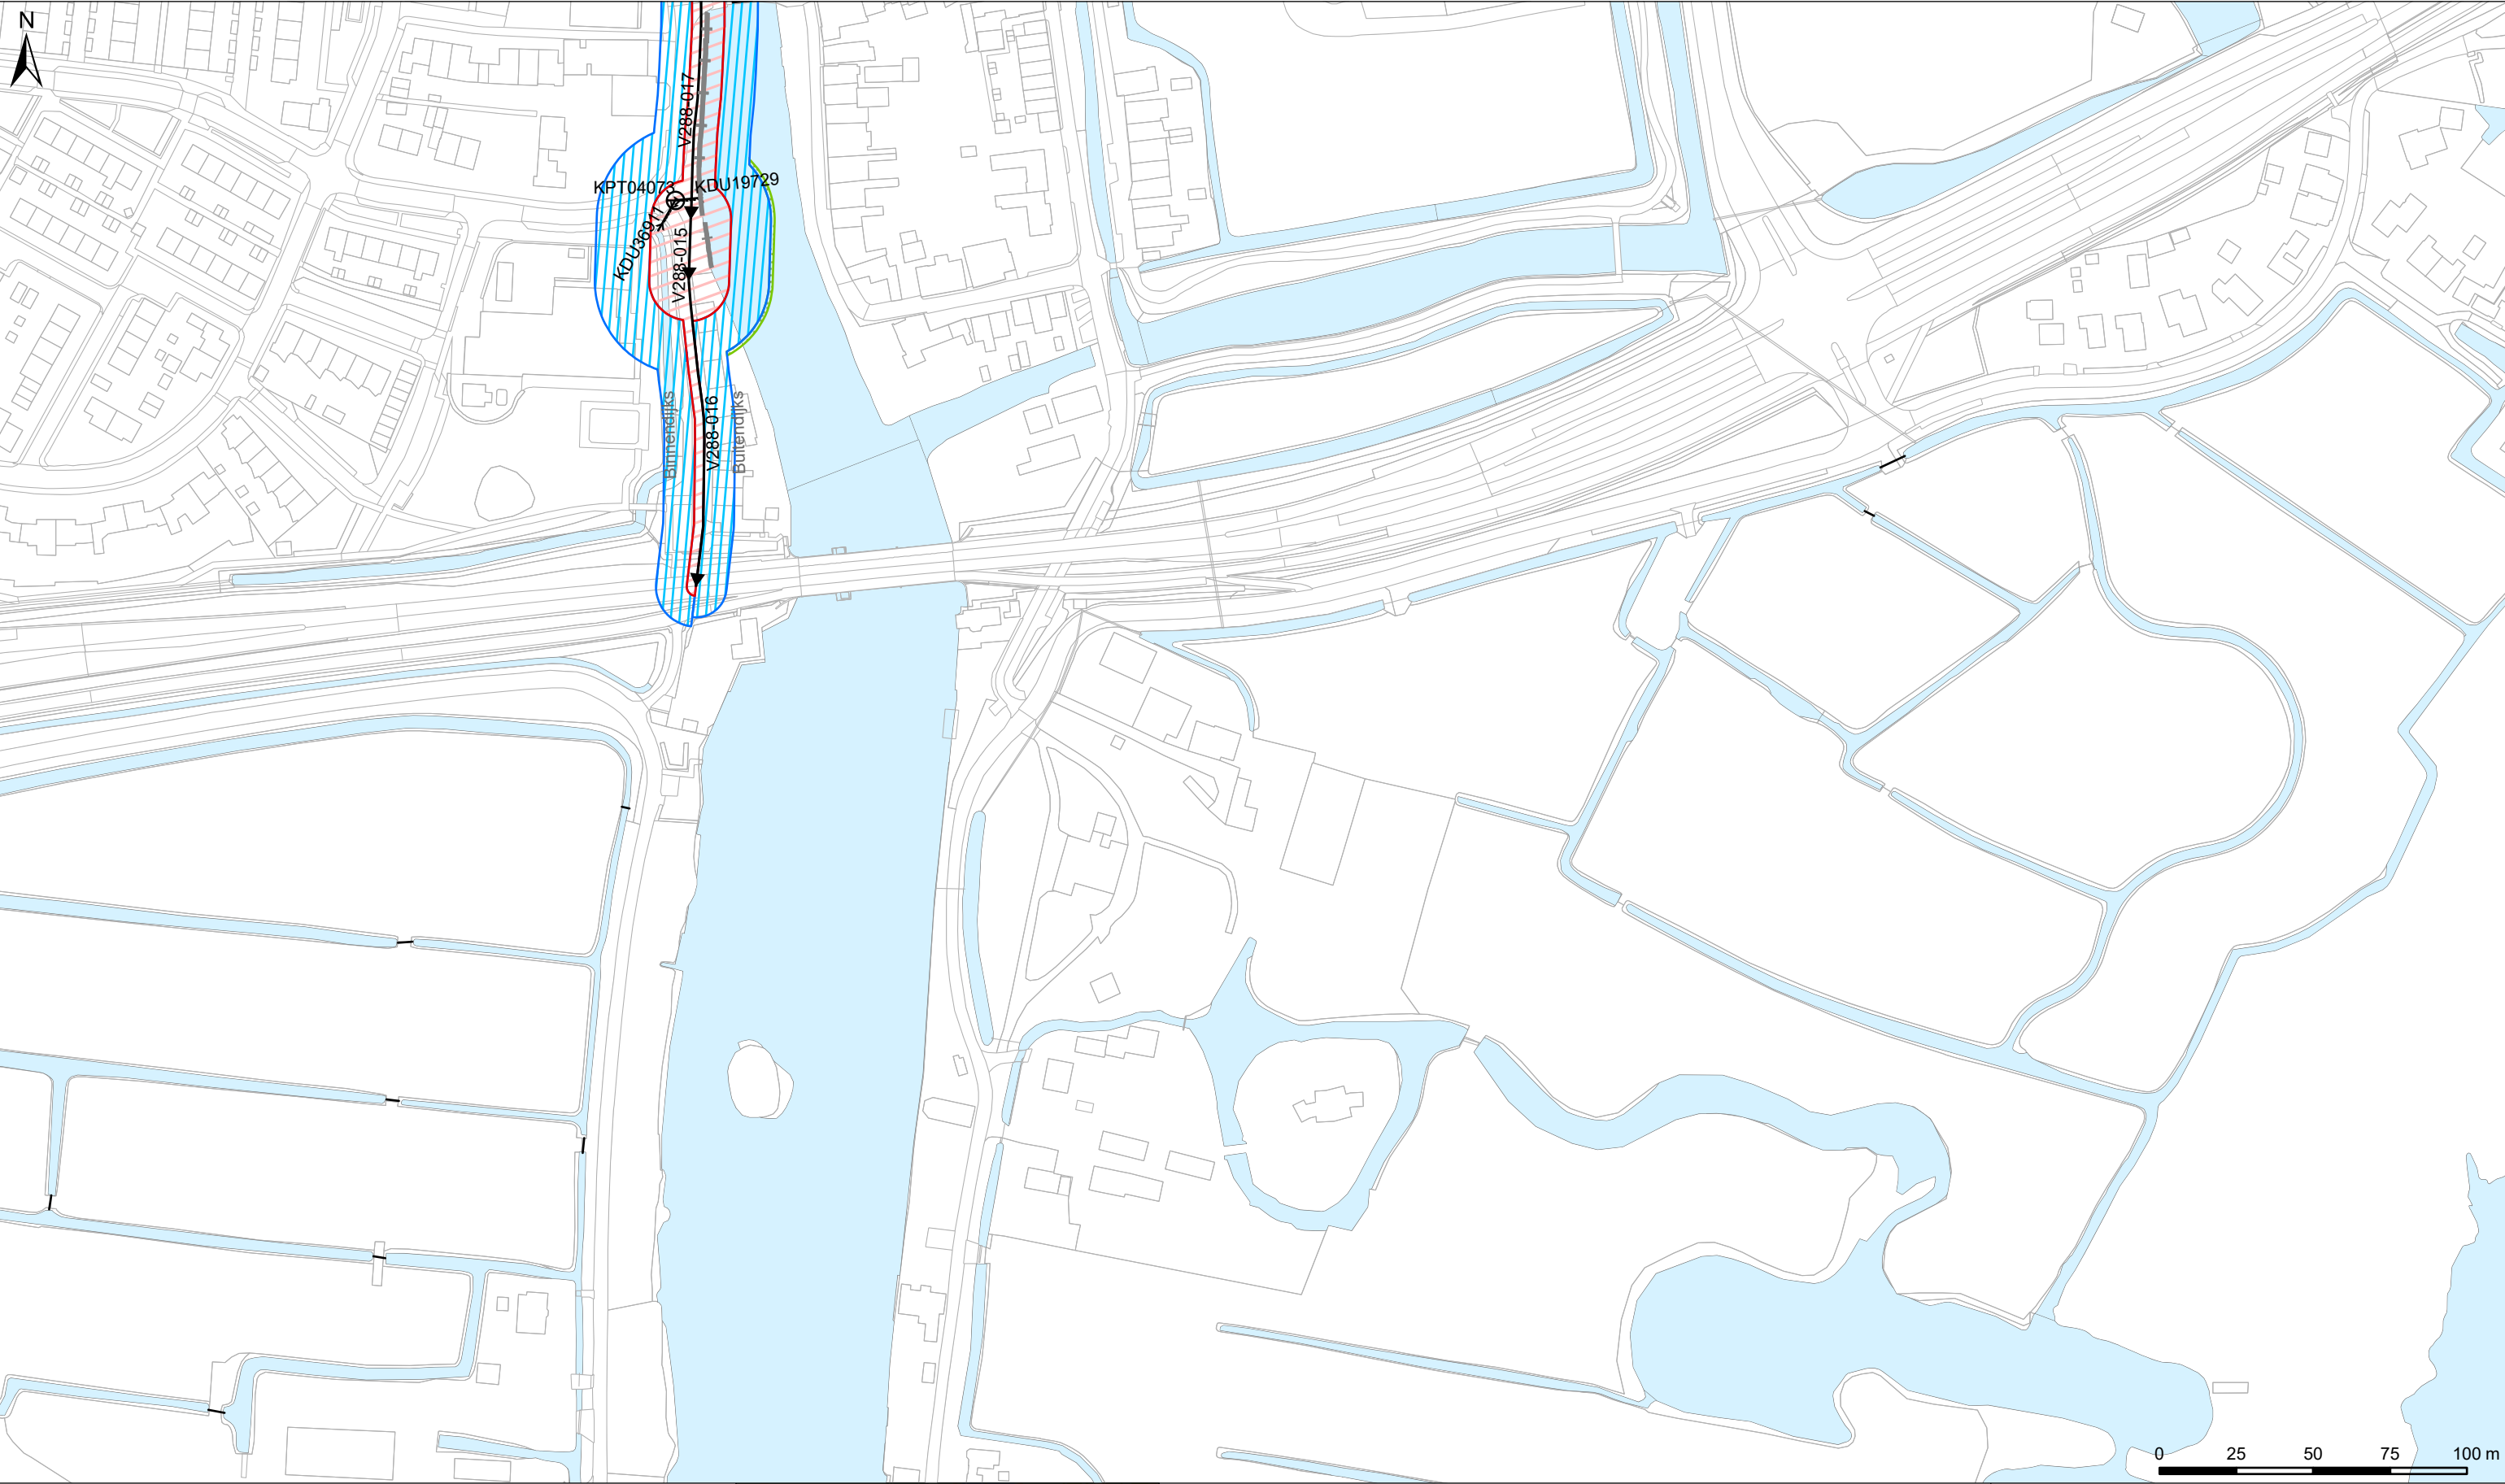

Legenda
Keringen
 Referentielijnen
 Kernzone
 Beschermingszone
 Buitenbeschermingszone

Overig
 Water
 Overige topografie

Kunstwerken
 Gemalen
 Bruggen
 Stuwen
 Duikers
 Inlaten
 Sifons
 Sluizen
 Wandconstructie

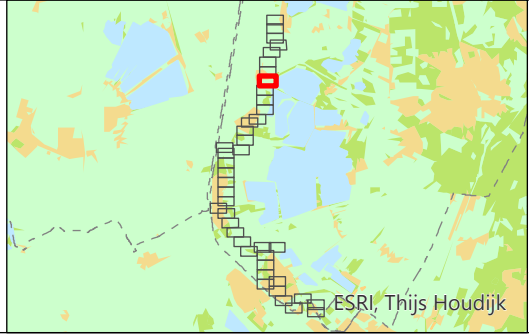

LEGGER VAN SECUNDAIRE KERINGEN LANGS DE VECHT MET DE DAARTOE
BEHORENDE KUNSTWERKEN

Vastgesteld bij besluit <BESLUITCODE> d.d. XX-XX-2025

Waterschap Amstel, Gooi en Vecht

 Bezoekadres:
 Korte Ouderkerkerdijk 7
 1096 AC Amsterdam
 Tel. 0900-9394


Kaartblad 35

Datum: xx-xx-2023

Formaat: A3

Schaal: 1:2.000

Kaartnummer: 480959_35

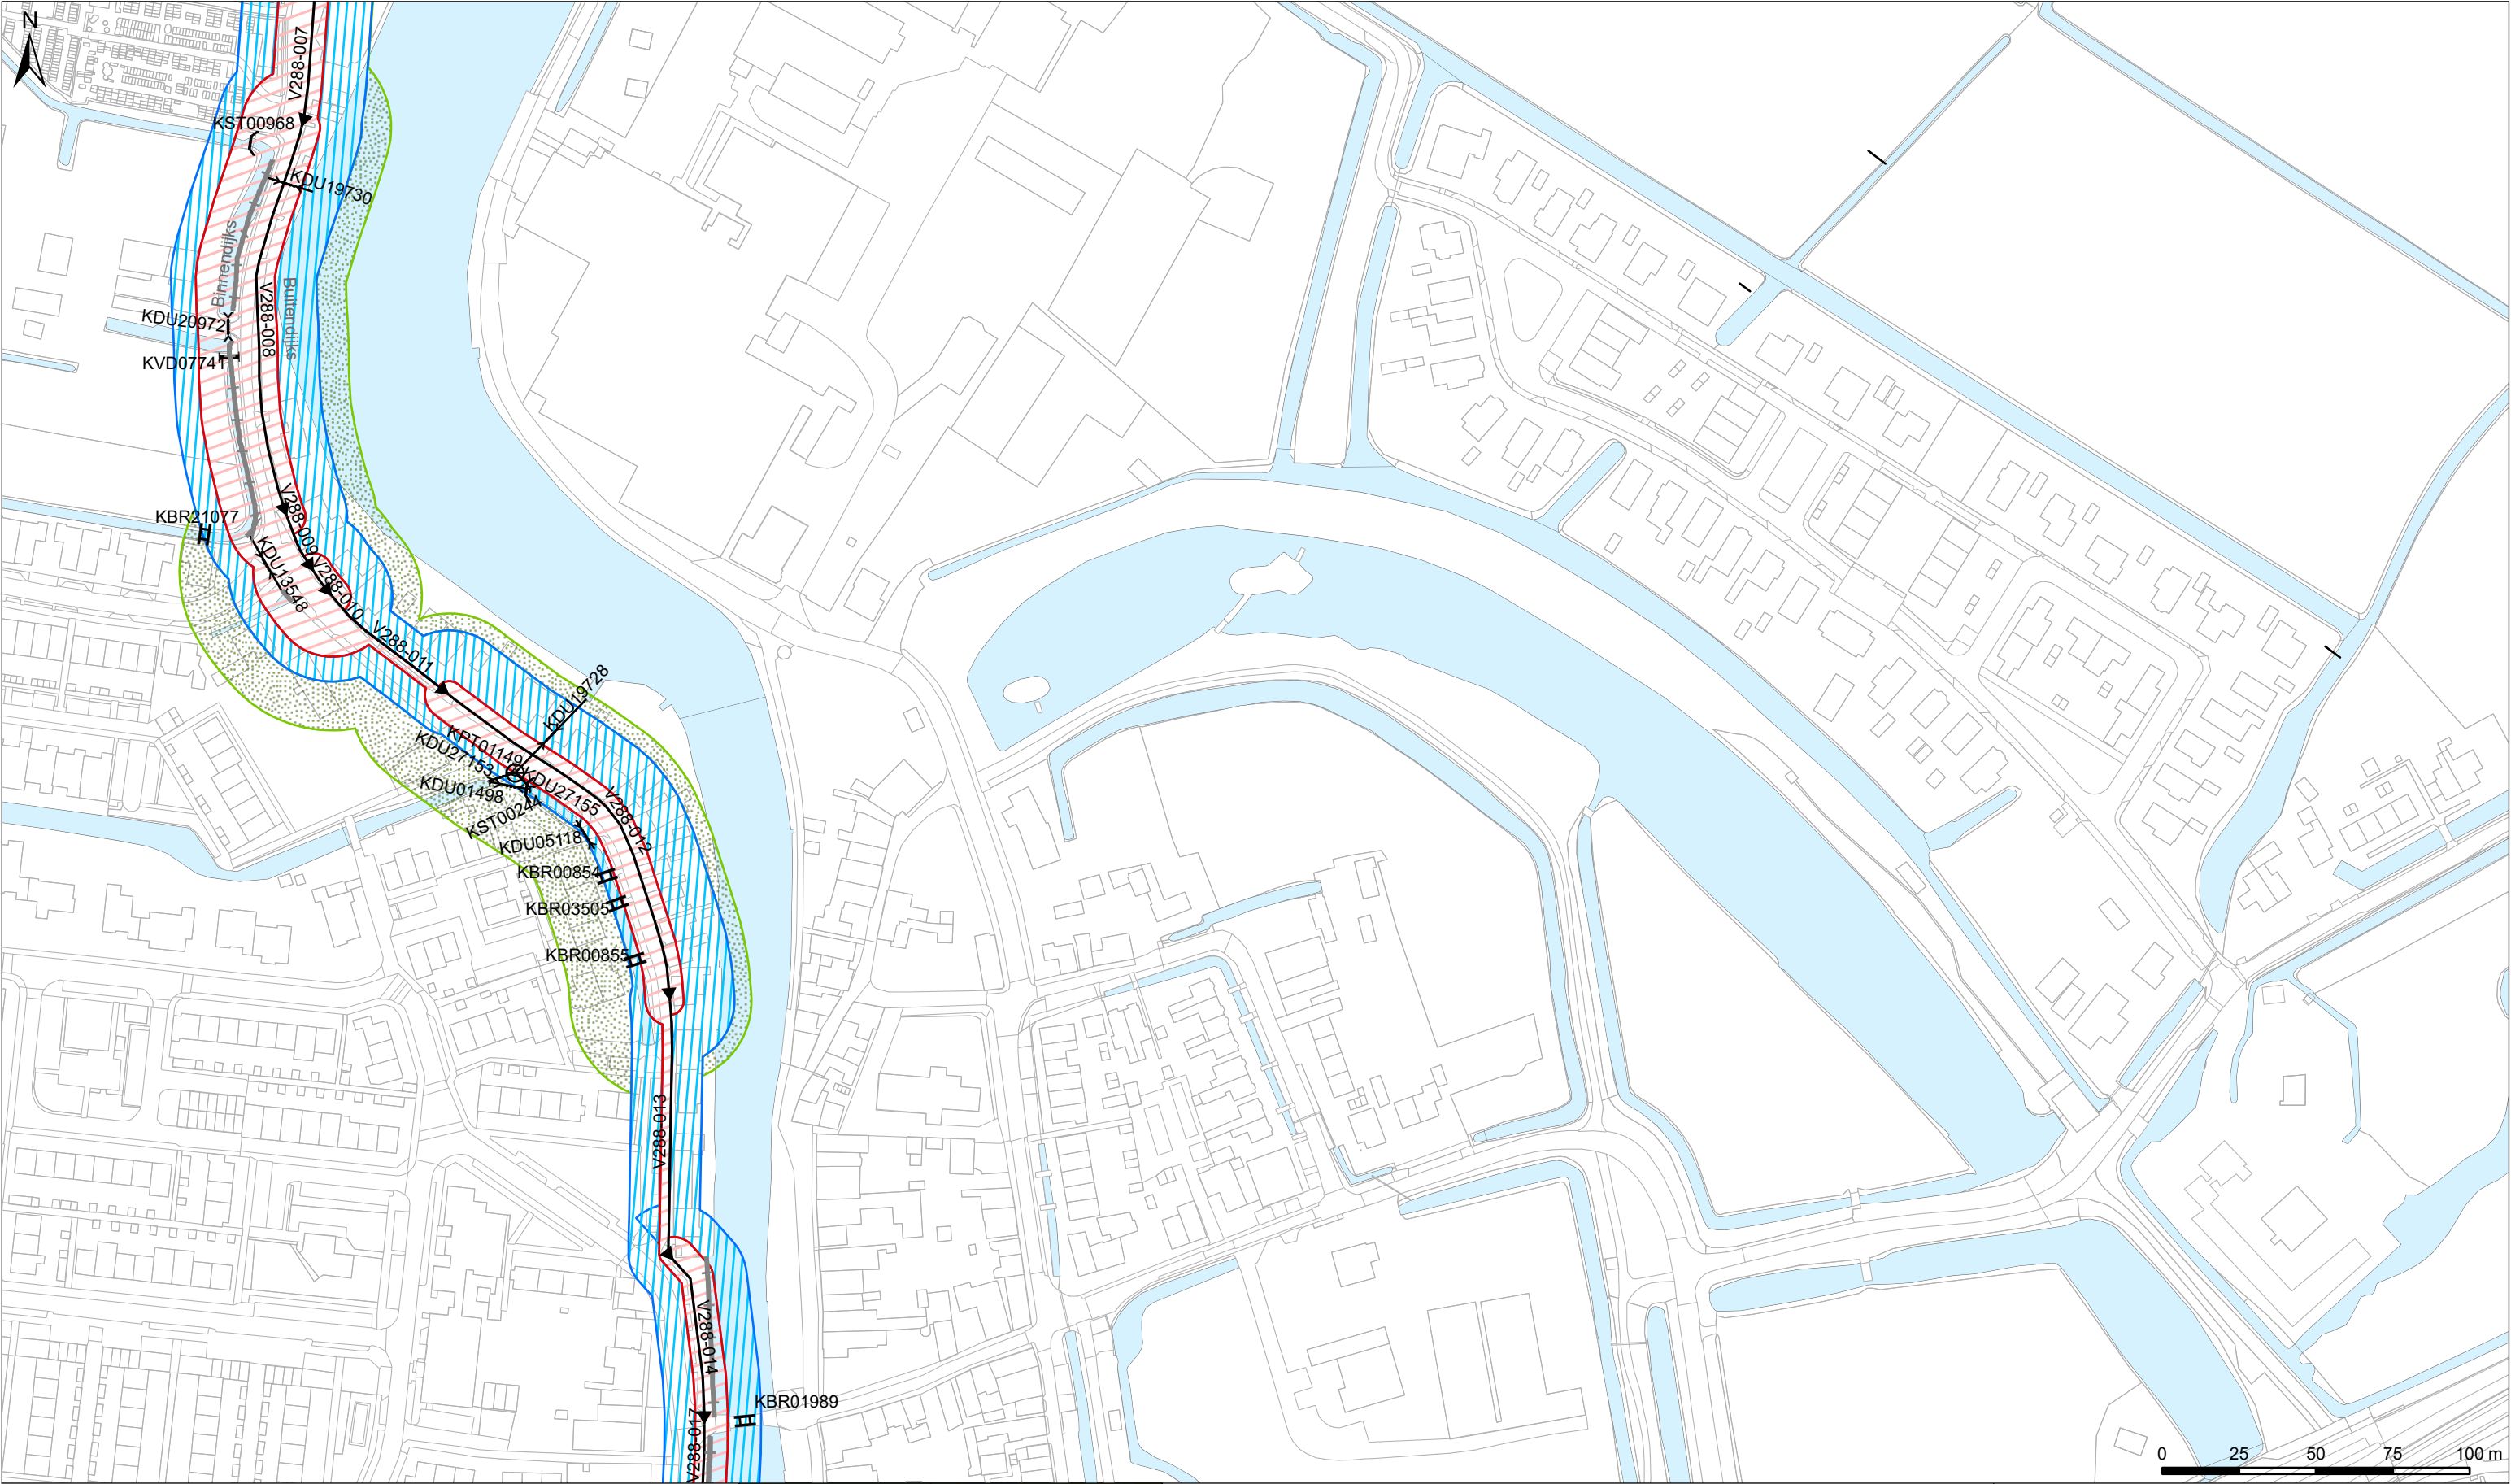

Legenda

Keringen


- Referentielijn
- Kernzone
- Beschermingszone
- Buitenbeschermingszone

Overig

- Water
- Overige topografie

Kunstwerken

- Gemalen
- Bruggen
- Stuwen
- Duikers
- Inlaten
- Sifons
- Sluizen
- Wandconstructie

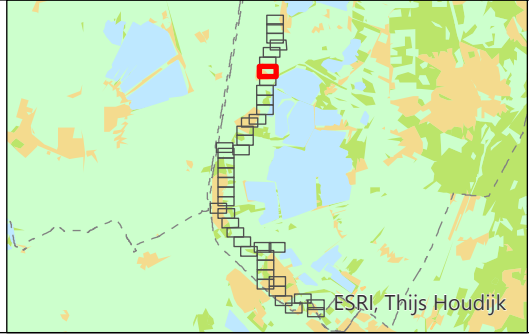

LEGGER VAN SECUNDAIRE KERINGEN LANGS DE VECHT MET DE DAARTOE BEHORENDE KUNSTWERKEN

Vastgesteld bij besluit <BESLUITCODE> d.d. XX-XX-2025



Waterschap Amstel, Gooi en Vecht

Bezoekadres:
Korte Ouderkerkdijk 7
1096 AC Amsterdam
Tel. 0900-9394

Concept

Kaartblad 36

Datum: xx-xx-2023	Formaat: A3	Schaal: 1:2.000	Kaartnummer: 480959_36
-------------------	-------------	-----------------	------------------------

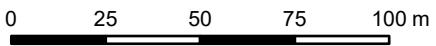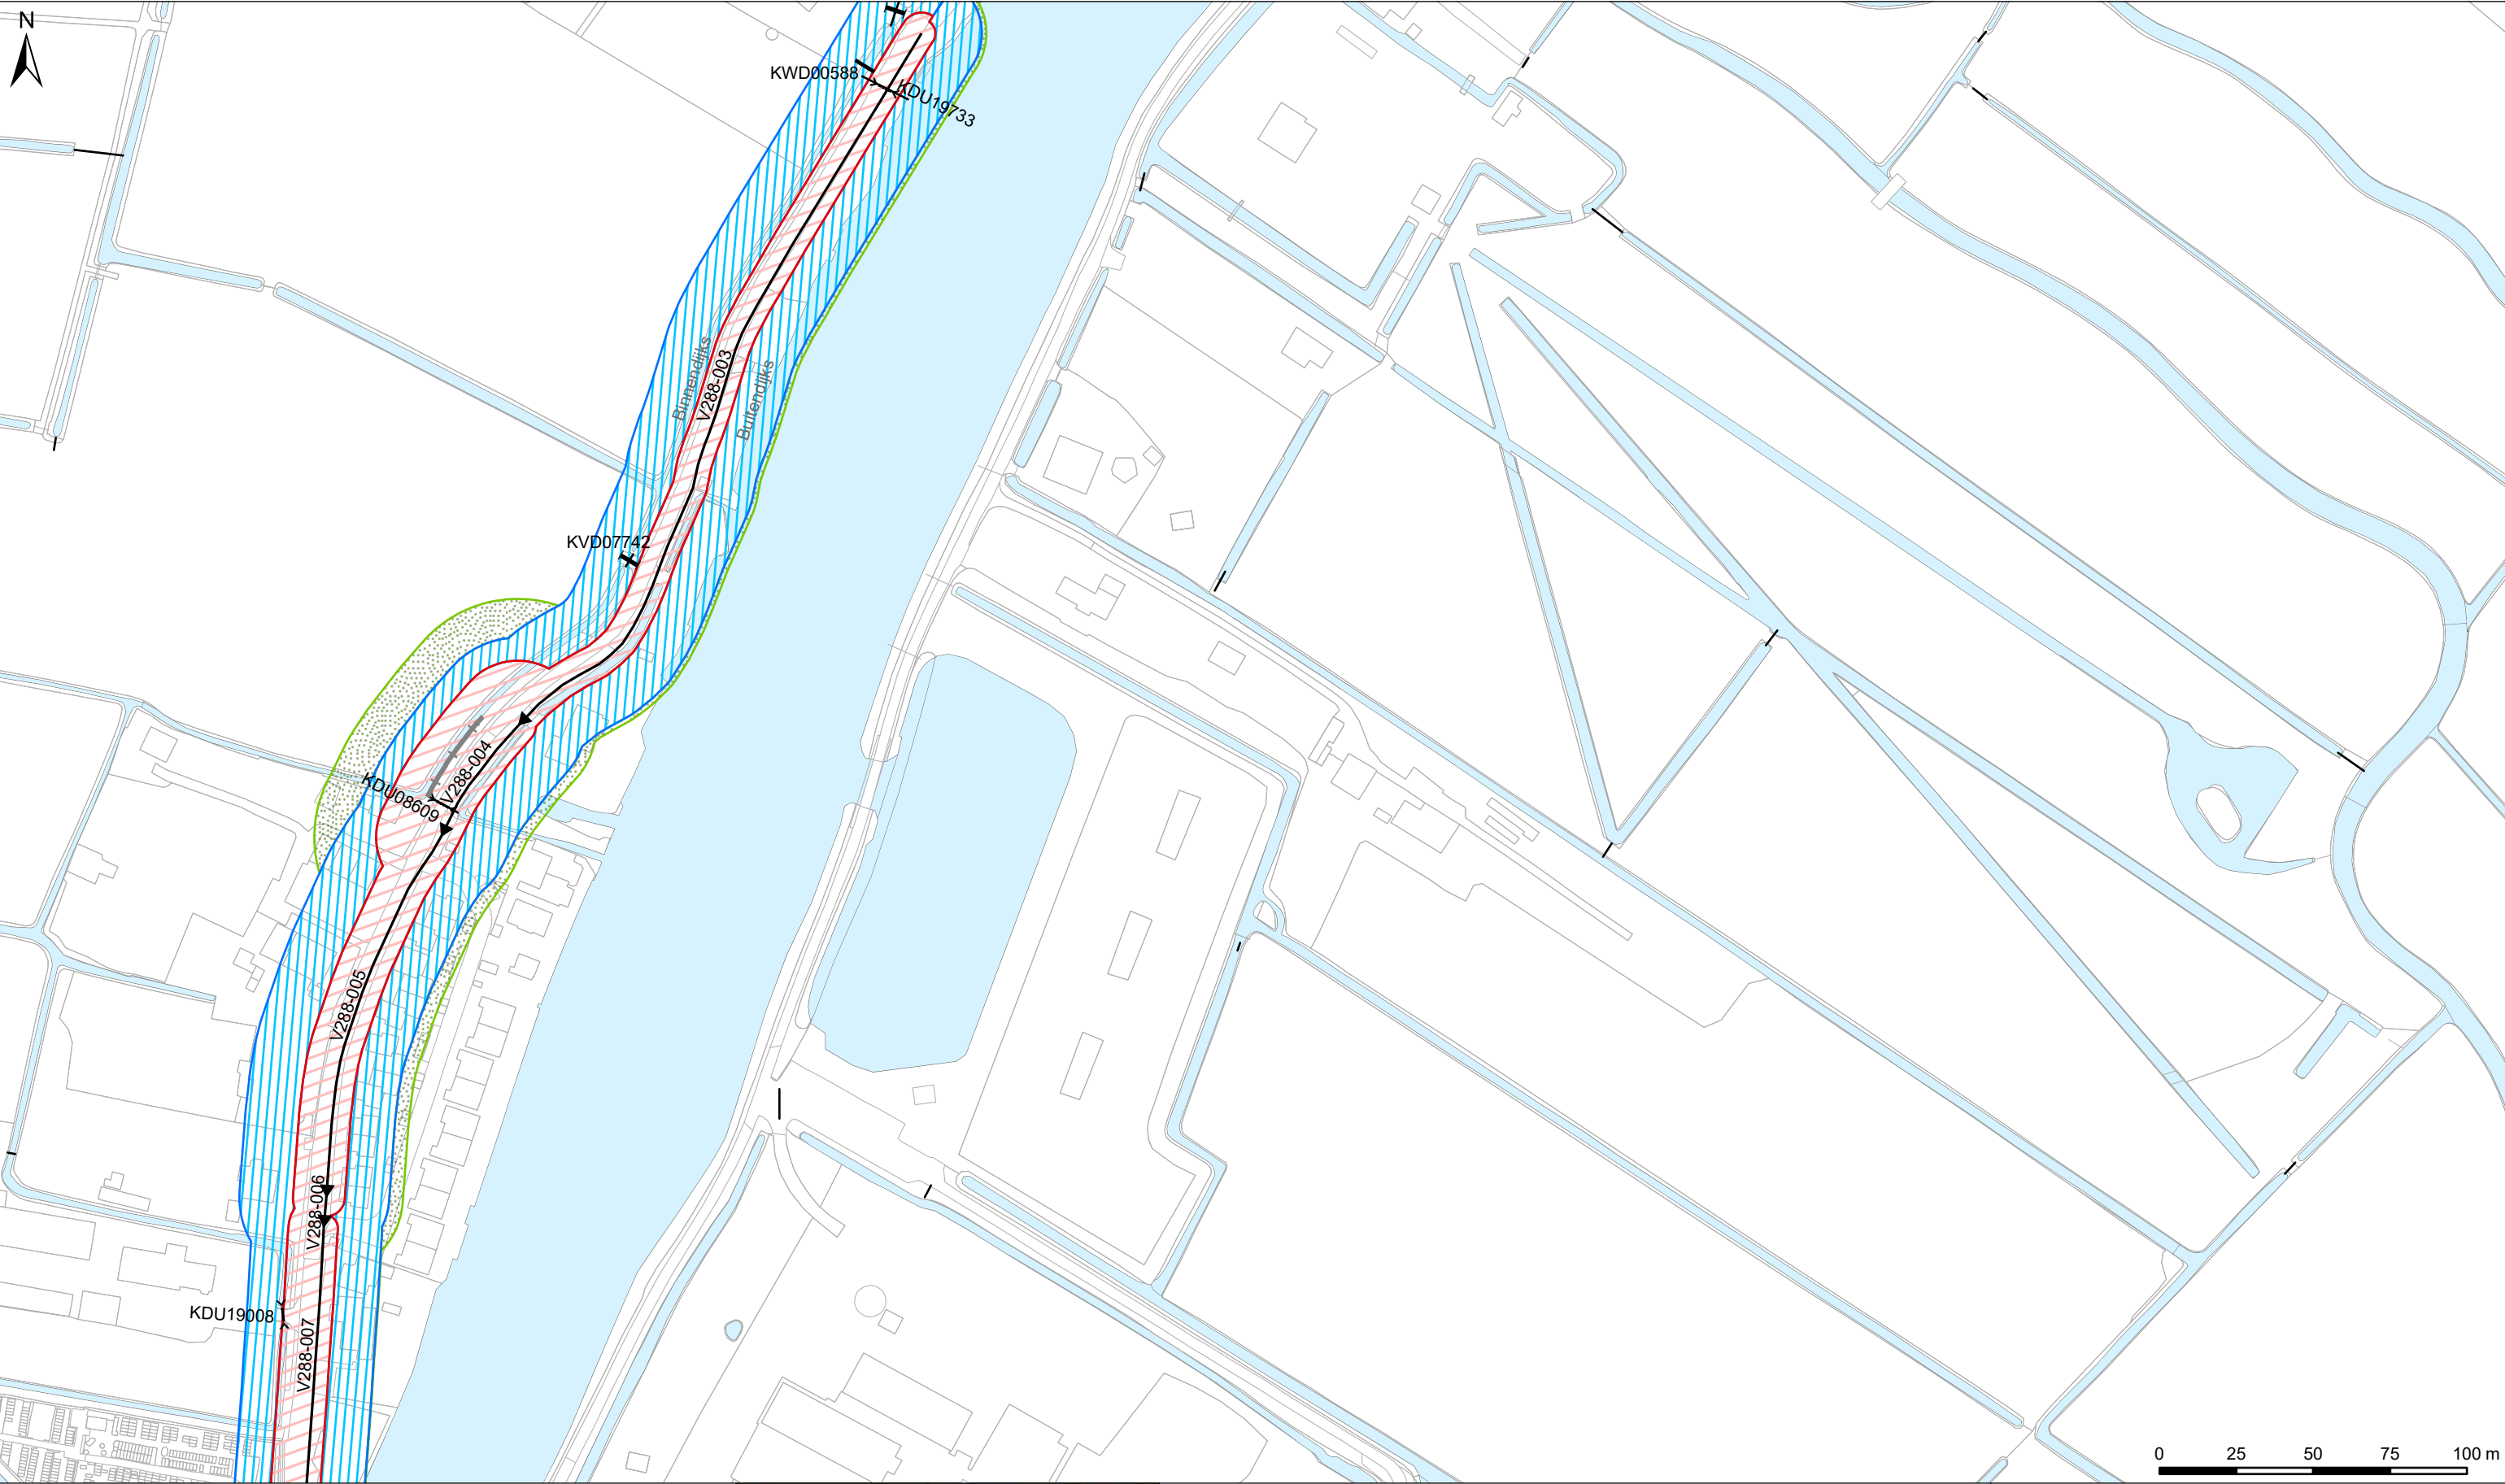

Legenda

Keringen


- Referentielijn
- Kernzone
- Beschermingszone
- Buitenbeschermingszone

Overig

- Water
- Overige topografie

Kunstwerken

- Gemalen
- Bruggen
- Stuwen
- Duikers
- Inlaten
- Sifons
- Sluizen
- Wandconstructie

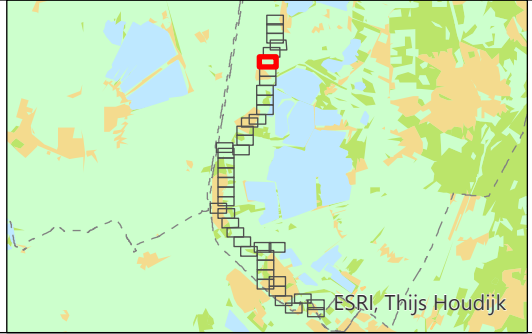

LEGGER VAN SECUNDAIRE KERINGEN LANGS DE VECHT MET DE DAARTOE
BEHORENDE KUNSTWERKEN

Vastgesteld bij besluit <BESLUITCODE> d.d. XX-XX-2025

Waterschap Amstel, Gooi en Vecht

Bezoekadres:
Korte Ouderkerkdijk 7
1096 AC Amsterdam
Tel. 0900-9394

Kaartblad 37

Datum: xx-xx-2023 Formaat: A3 Schaal: 1:2.000 Kaartnummer: 480959_37



Legenda

Keringen


- Referentielijn
- Kernzone
- Beschermingszone
- Buitenbeschermingszone

Overig

- Water
- Overige topografie

Kunstwerken

- Gemalen
- Bruggen
- Stuwen
- Duikers
- Inlaten
- Sifons
- Sluizen
- Wandconstructie

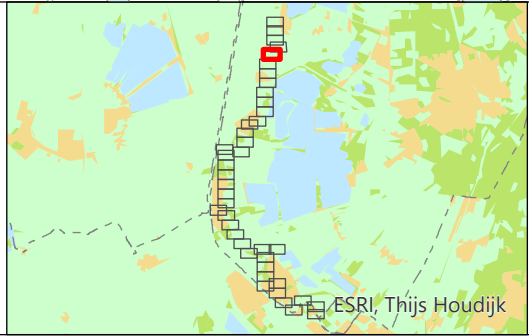

LEGGER VAN SECUNDAIRE KERINGEN LANGS DE VECHT MET DE DAARTOE BEHORENDE KUNSTWERKEN


Vastgesteld bij besluit <BESLUITCODE> d.d. XX-XX-2025

Waterschap Amstel, Gooi en Vecht

Bezoekadres:
Korte Ouderkerkerdijk 7
1096 AC Amsterdam
Tel. 0900-9394

Kaartblad 38

Datum: xx-xx-2023 Formaat: A3 Schaal: 1:2.000 Kaartnummer: 480959_38

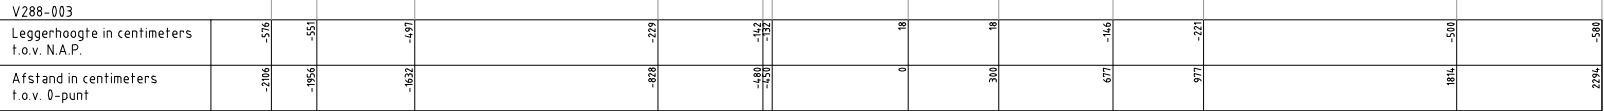
[illegible]

- Waterkering
- Minimaal profiel
- Profiel van vrije ruimte
- Waterlijn
- Referentielijn

Hoogtematen in meters t.o.v. NAP
1000 Afstand niet op schaal

nr.	V288-003
-----	----------



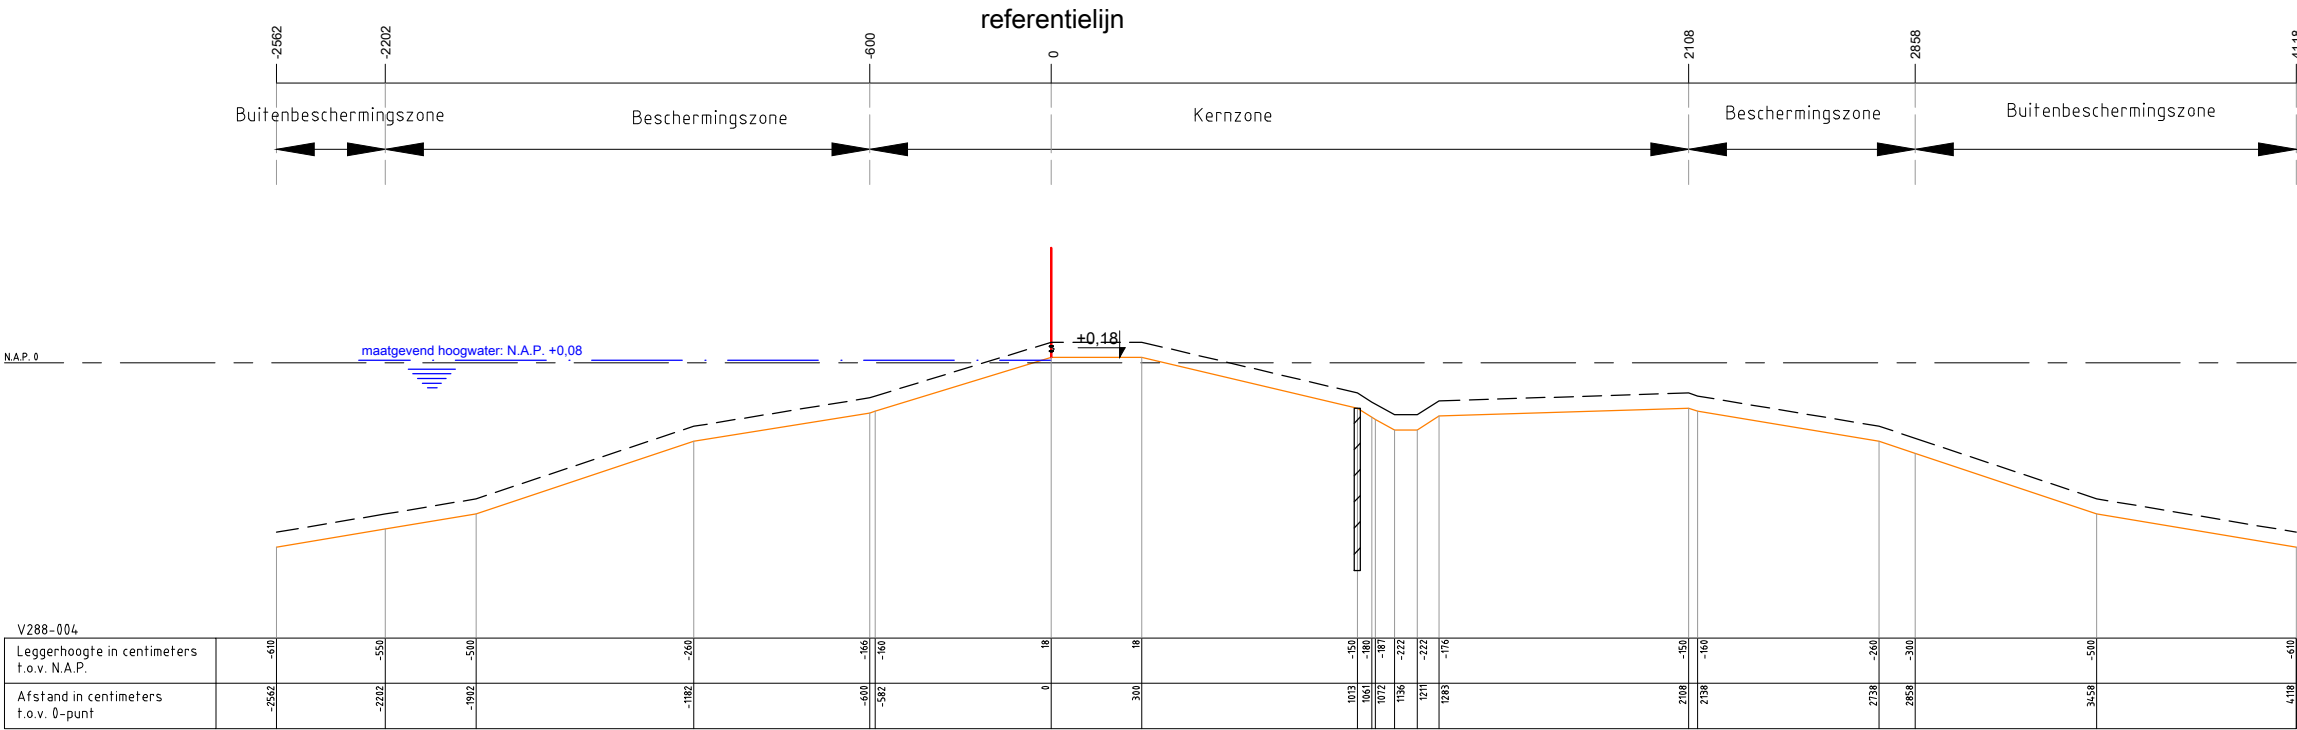

Legenda :

Waterkering

Minimaal profiel

Waterlijn

Referentielijn

Damwand

Opmerking:

Hoogtematen in meters t.o.v. NAP

1000 Afstand niet op schaal

Waterschap Amstel, Gooi en Vecht

Postbus 94370

1090 GJ AMSTERDAM

Leggerprofiel secundaire waterkering

Concept

schaal: 1:250


formaat: A3

datum: XX-XX-2025

code: XXX00.0000

nr. V288-004



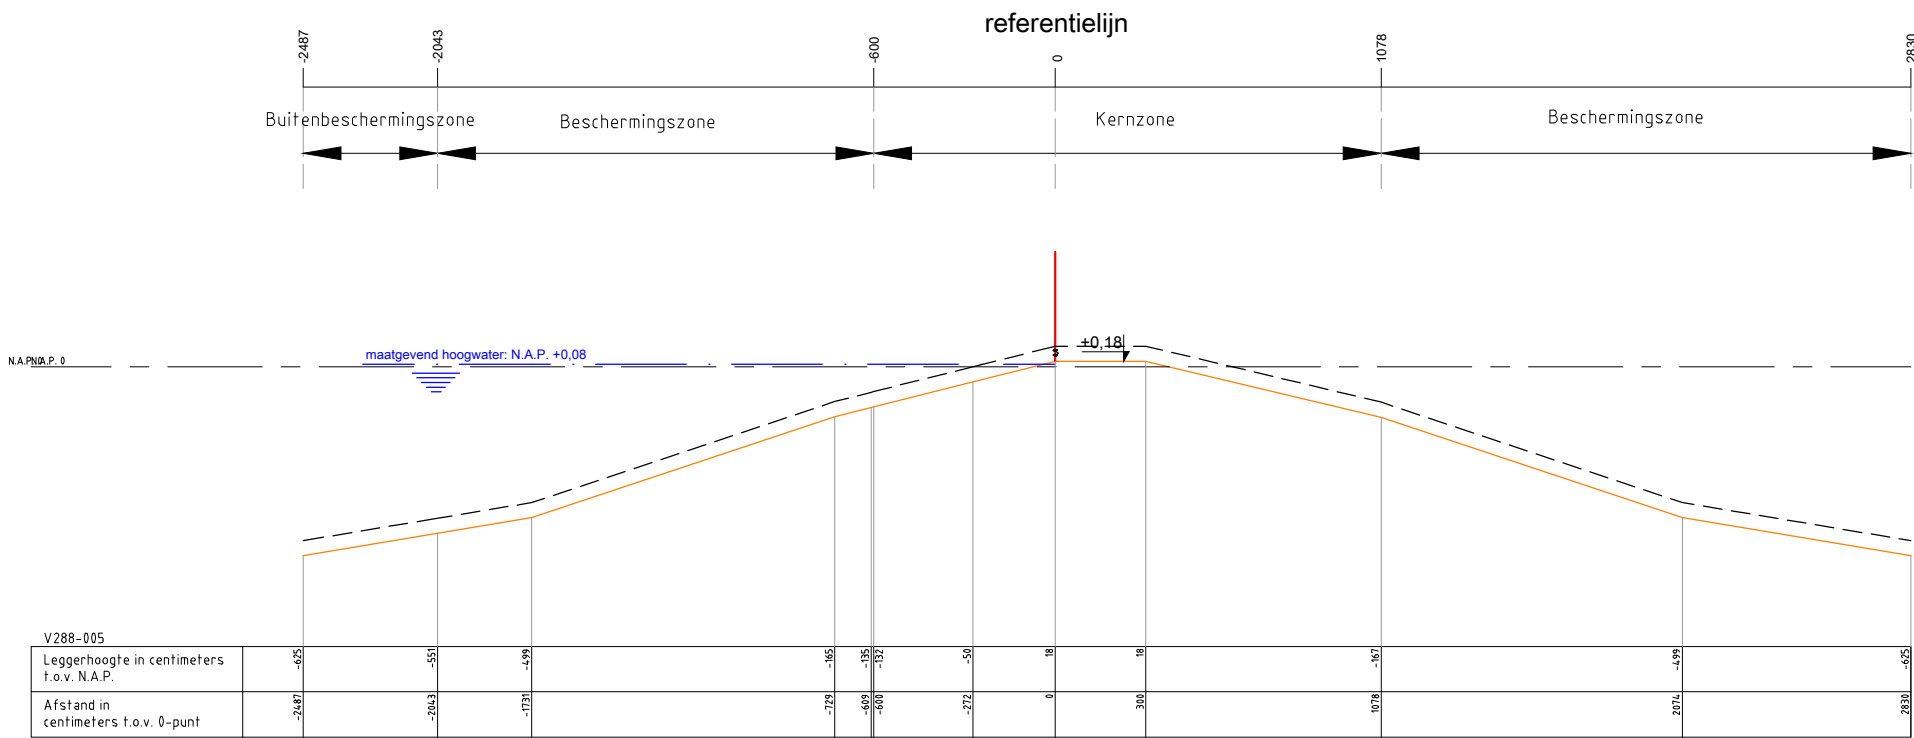

Legenda :

Waterkering

Minimaal profiel

Profiel van vrije ruimte

Waterlijn

Referentielijn

Opmerking:

Hoogtematen in meters t.o.v. NAP

1000 Afstand niet op schaal

Waterschap Amstel, Gooi en Vecht

Postbus 94370

1090 GJ AMSTERDAM



Leggerprofiel secundaire waterkering

Concept


schaal: 1:250

formaat: A3

datum: XX-XX-2025

code: XXX00.0000

nr. V288-005

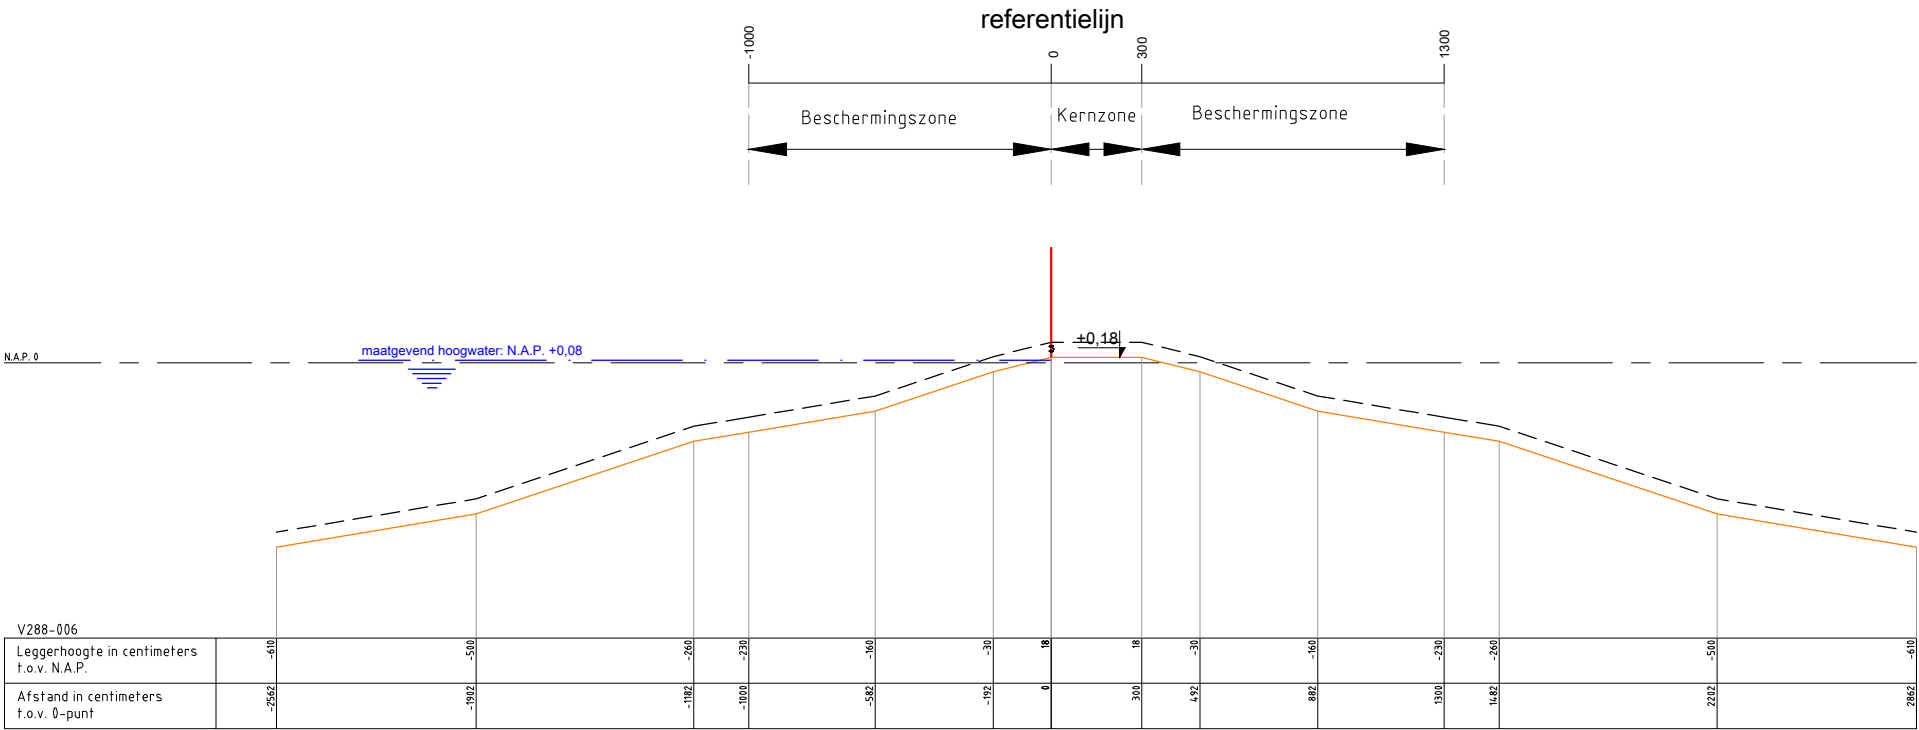

Legenda :

Waterkering

Minimaal profiel

Profiel van vrije ruimte

Waterlijn

Referentielijn

Opmerking:

Hoogtematen in meters t.o.v. NAP

1000 Afstand niet op schaal

Waterschap Amstel, Gooi en Vecht

Postbus 94370

1090 GJ AMSTERDAM



Leggerprofiel secundaire waterkering

Concept


schaal: 1:250

formaat: A3

nr. V288-006

datum: XX-XX-2025

code: XXX00.0000

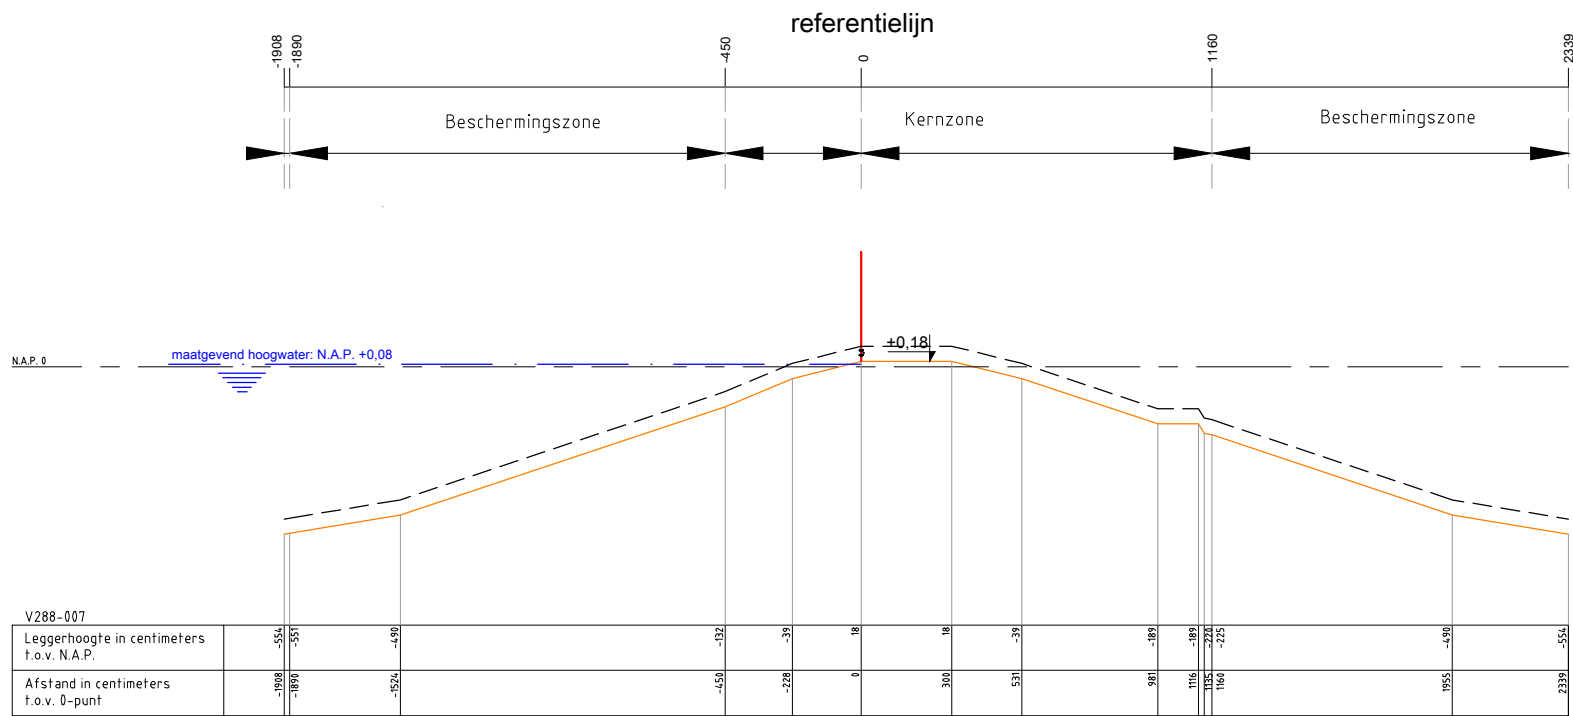

Legenda :

Waterkering

Minimaal profiel

Opmerking:

Hoogtematen in meters t.o.v. NAP

1000 Afstand niet op schaal

Waterschap Amstel, Gooi en Vecht

Postbus 94370

1090 GJ AMSTERDAM




Leggerprofiel secundaire waterkering

Concept

schaal: 1:250 formaat: A3

datum: XX-XX-2025 code: XXX00.0000

nr. V288-007

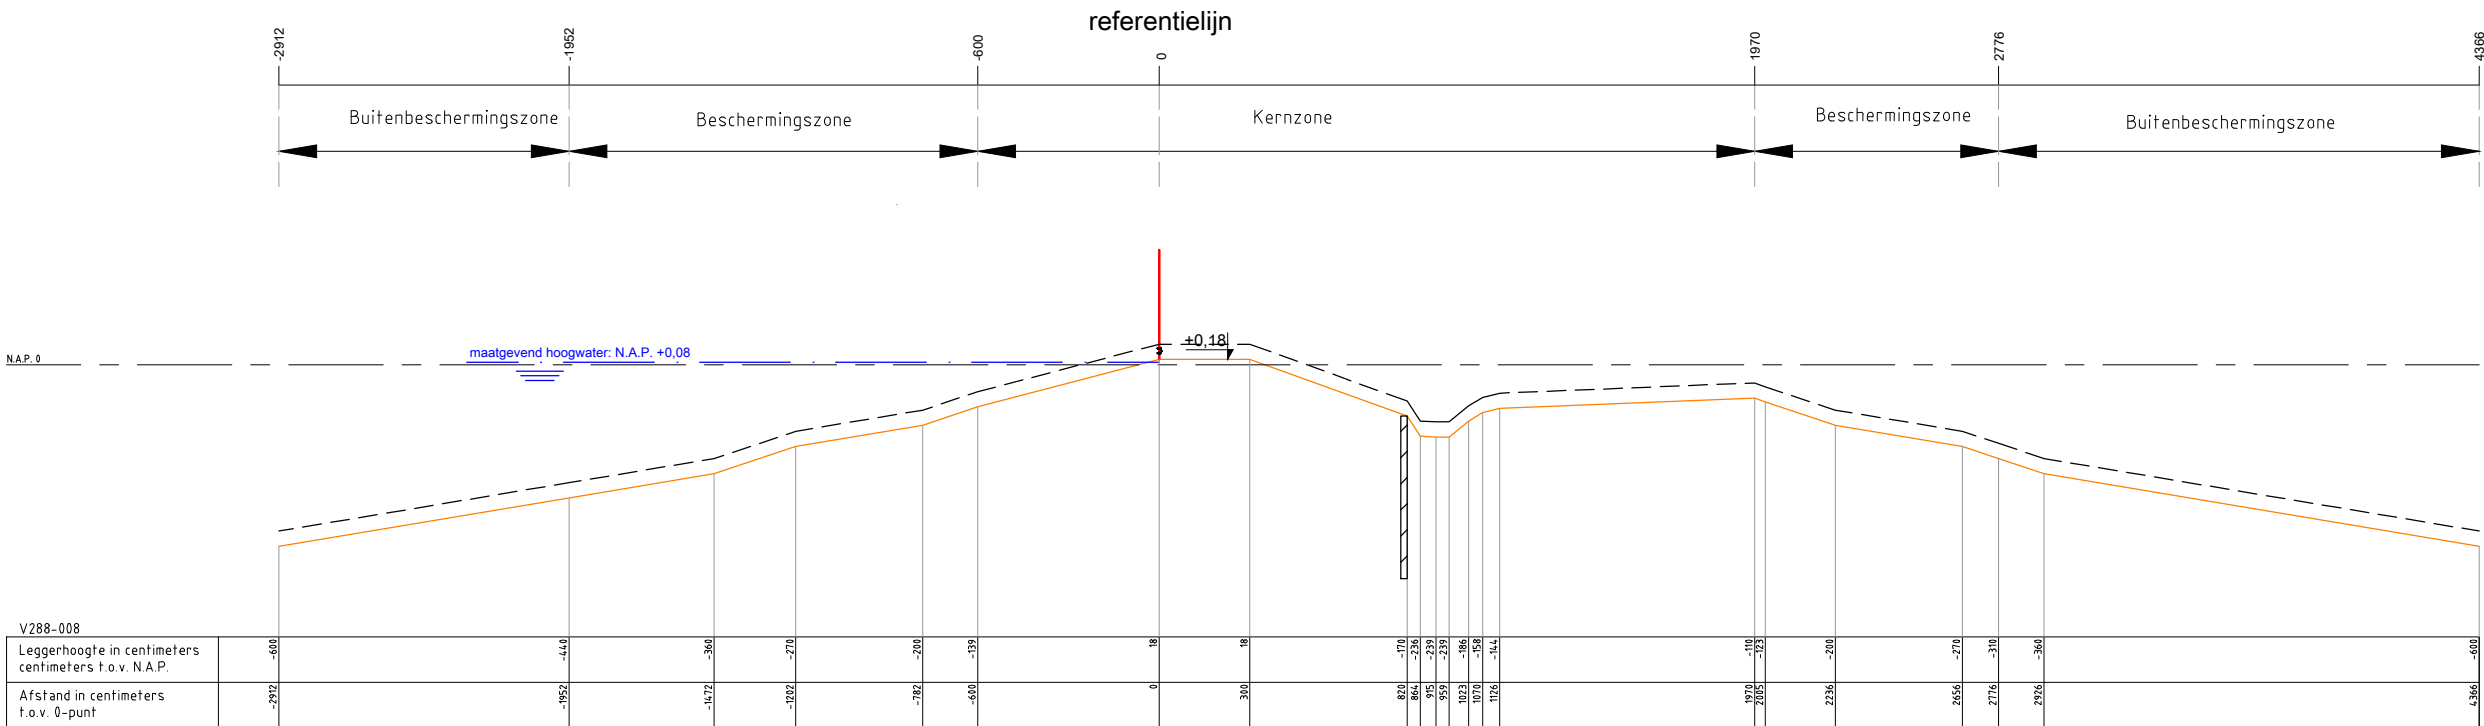

Legenda :

Waterkering

Minimaal profiel

Opmerking:

Hoogtematen in meters t.o.v. NAP

1000 Afstand niet op schaal

Waterschap Amstel, Gooi en Vecht

Postbus 94370

1090 GJ AMSTERDAM

Leggerprofiel secundaire waterkering

Concept

schaal: 1:250

formaat: A3


datum: XX-XX-2025

code: XXX00.0000

nr.

V288-008



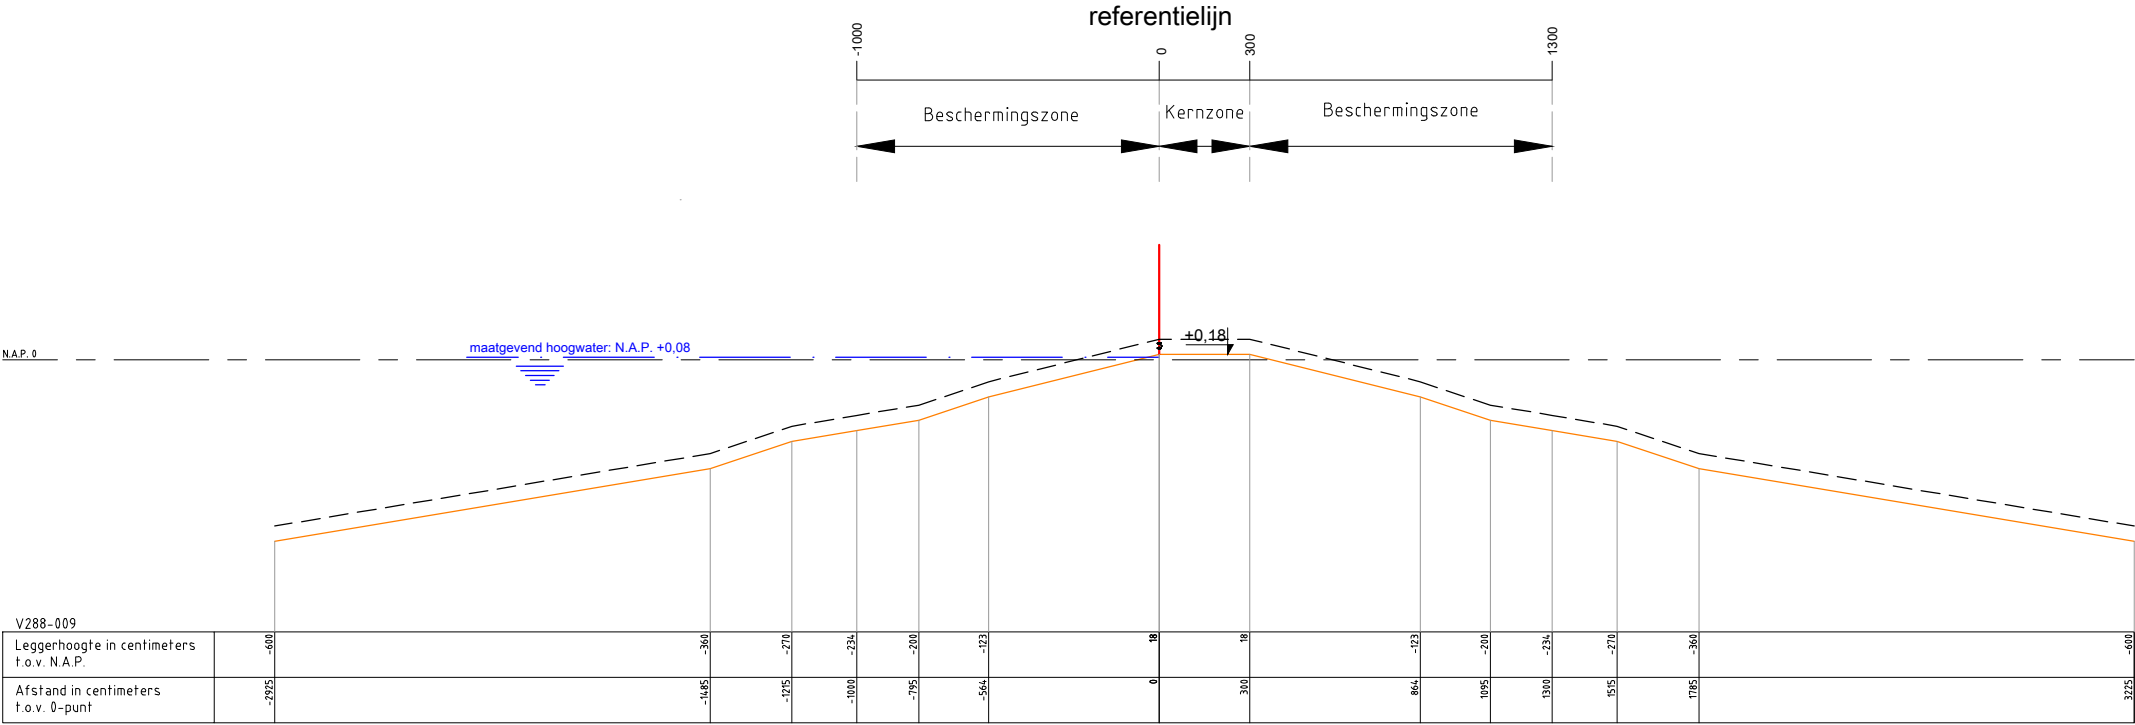

Legenda :

Waterkering

Minimaal profiel

Profiel van vrije ruimte

Waterlijn

Referentielijn

Opmerking:

Hoogtematen in meters t.o.v. NAP

1000 Afstand niet op schaal

Waterschap Amstel, Gooi en Vecht

Postbus 94370

1090 GJ AMSTERDAM

Leggerprofiel secundaire waterkering

Concept

schaal: 1:250


formaat: A3

datum: XX-XX-2025

code: XXX00.0000

nr. V288-009



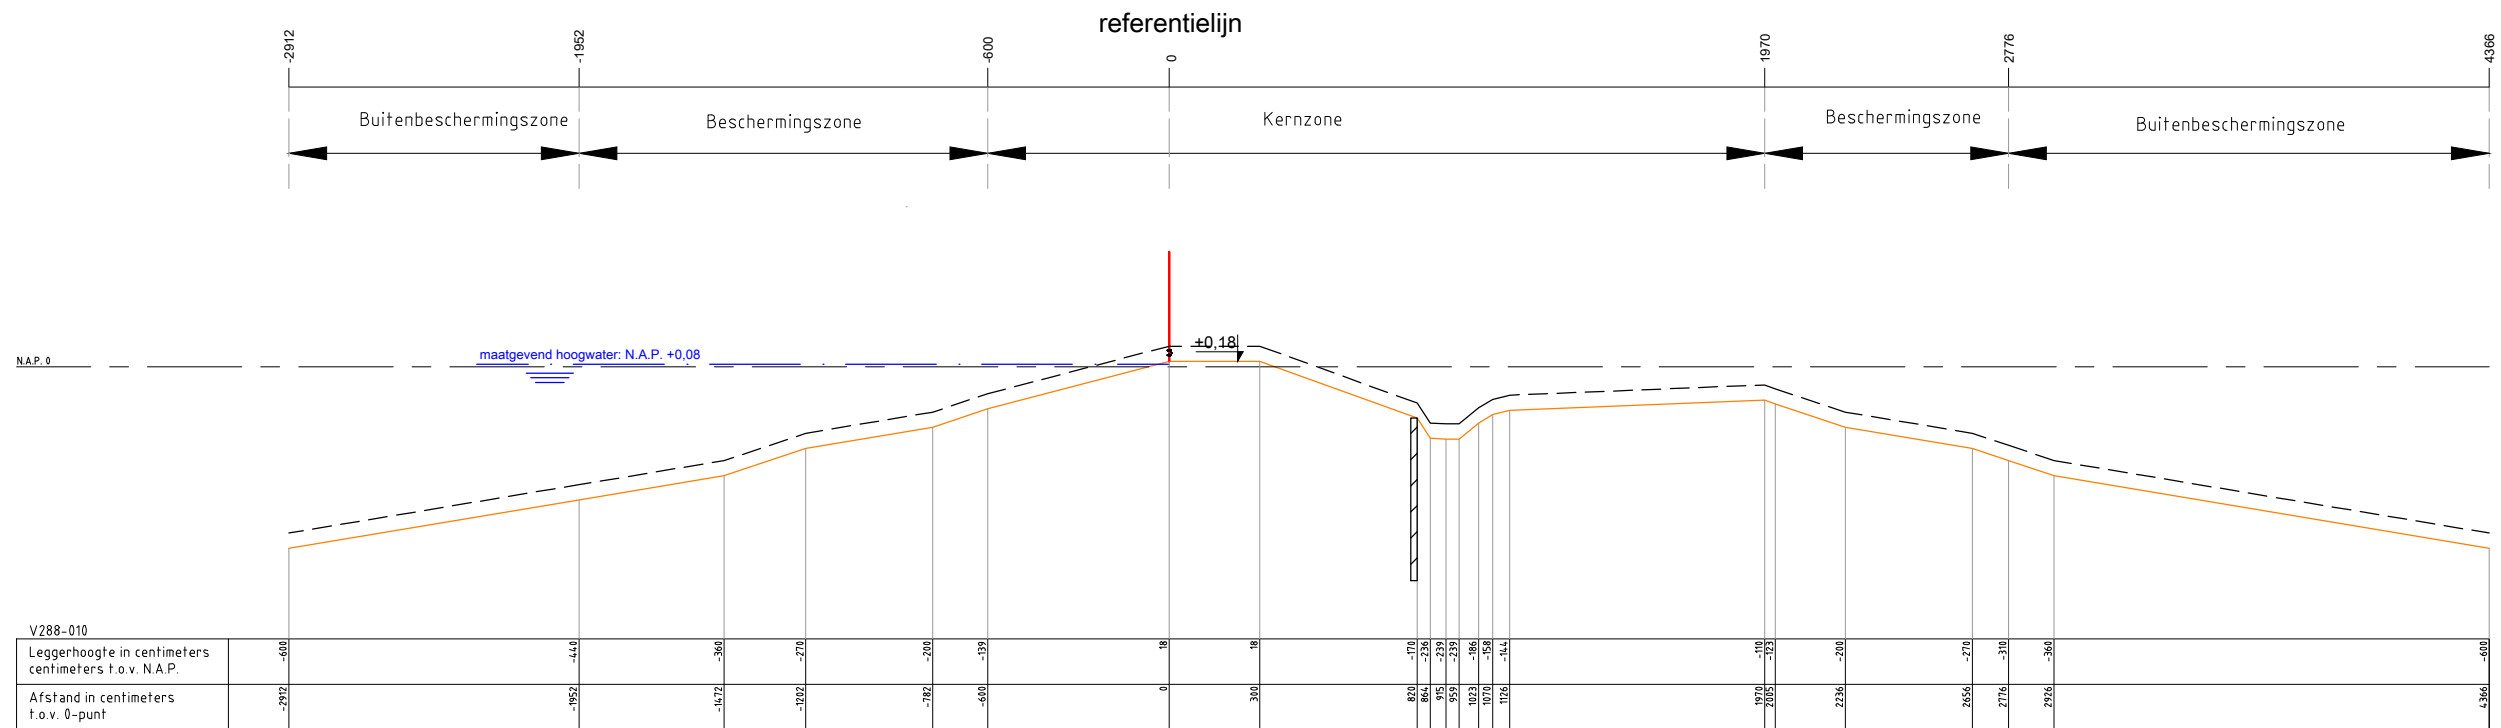

Legenda :

Waterkering

Minimaal profiel

Profiel van vrije ruimte

Waterlijn

Referentielijn

Damwand

Opmerking:
Hoogtematen in meters t.o.v. NAP
1000 Afstand niet op schaal


Waterschap Amstel, Gooi en Vecht
Postbus 94370
1090 GJ AMSTERDAM



Leggerprofiel secundaire waterkering
Concept

schaal: 1:250 formaat: A3
datum: XX-XX-2025 code: XXX00.0000

nr. V288-010

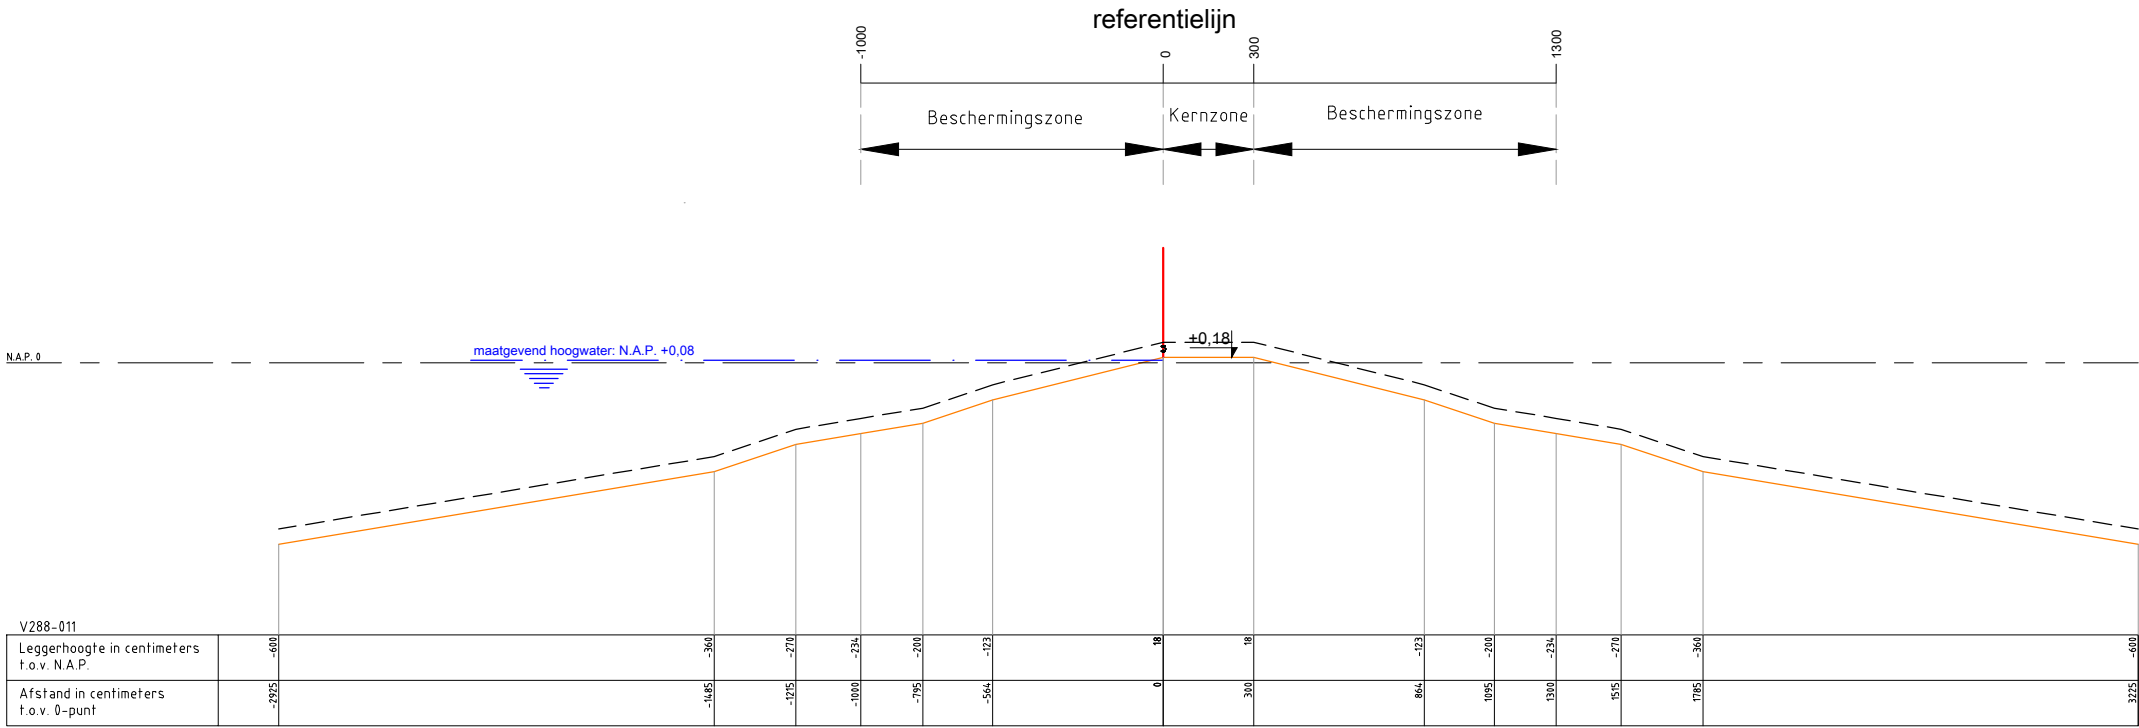

Legenda :

Waterkering

Minimaal profiel

Profiel van vrije ruimte

Waterlijn

Referentielijn

Opmerking:

Hoogtematen in meters t.o.v. NAP

1000 Afstand niet op schaal

Waterschap Amstel, Gooi en Vecht

Postbus 94370

1090 GJ AMSTERDAM

Leggerprofiel secundaire waterkering

Concept

schaal: 1:250


formaat: A3

datum: XX-XX-2025

code: XXX00.0000

nr. V288-011



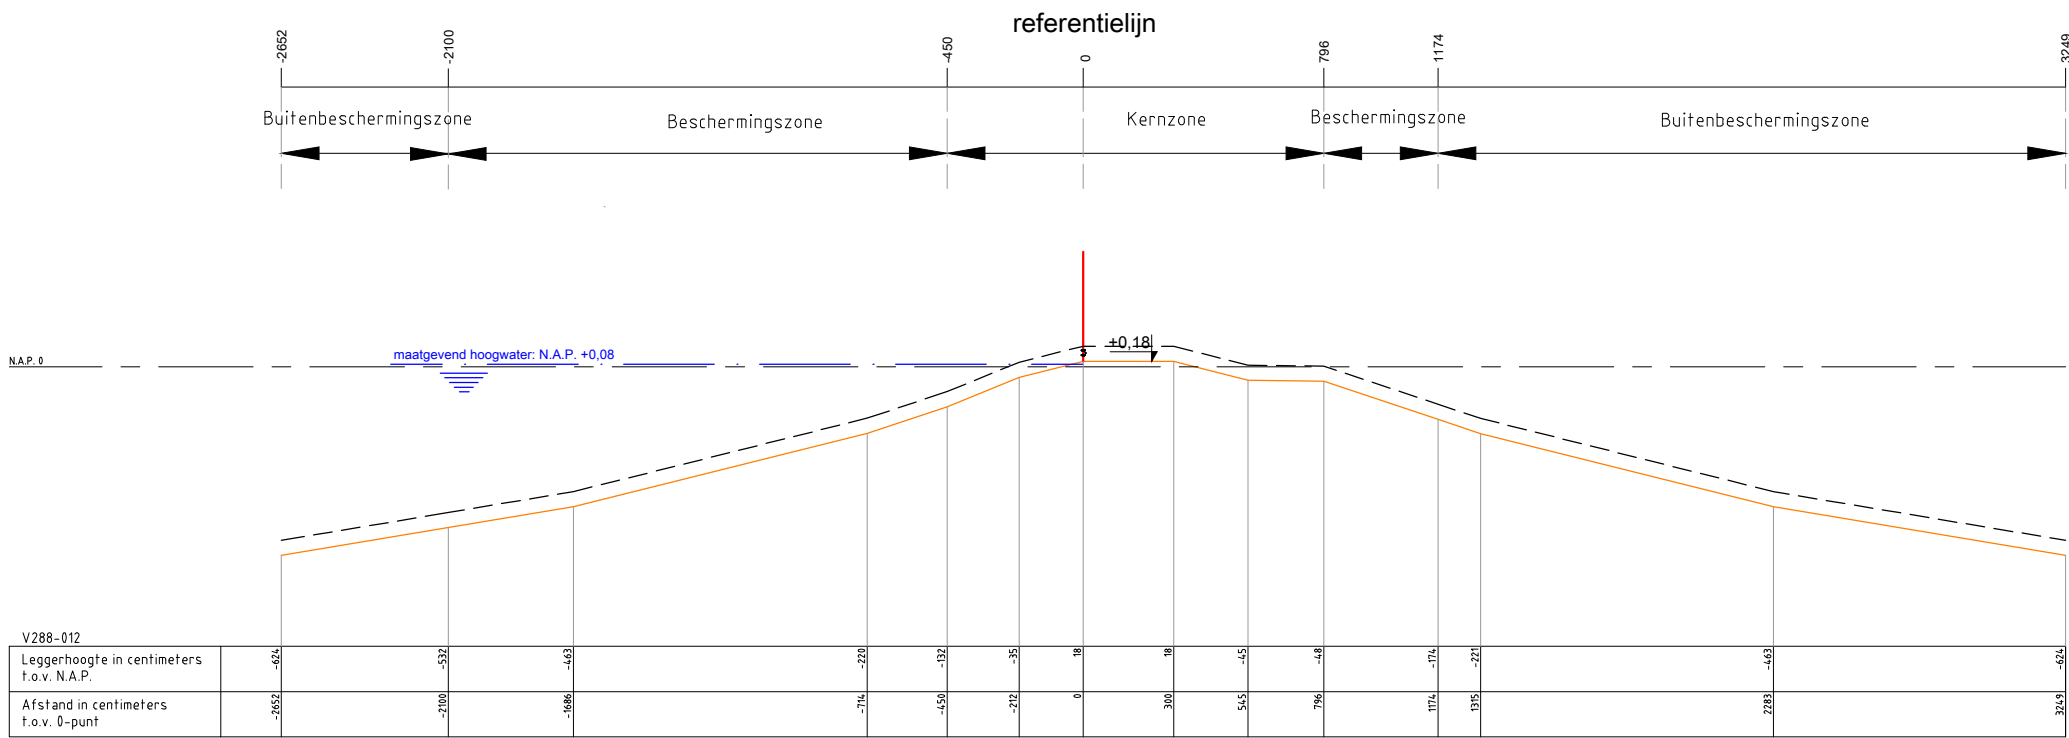

Legenda :

Waterkering

Minimaal profiel

Profiel van vrije ruimte

Waterlijn

Referentielijn

Opmerking:

Hoogtematen in meters t.o.v. NAP

1000 Afstand niet op schaal

Waterschap Amstel, Gooi en Vecht

Postbus 94370

1090 GJ AMSTERDAM




Leggerprofiel secundaire waterkering

Concept

schaal: 1:250 formaat: A3

datum: XX-XX-2025 code: XXX00.0000

nr. V288-012

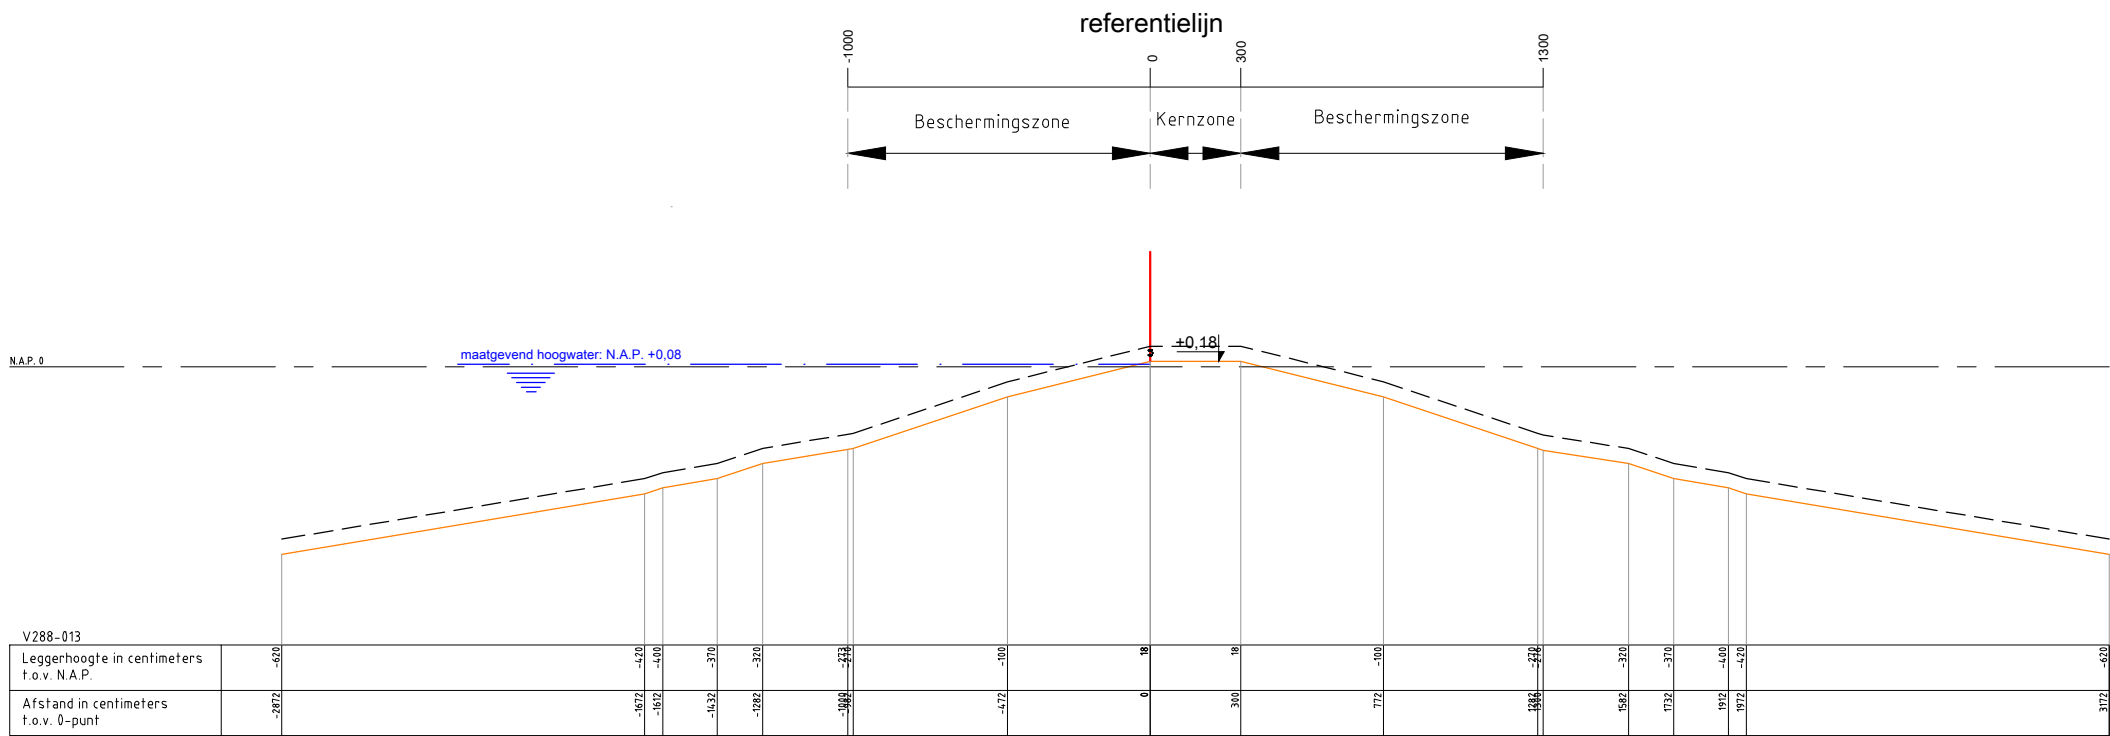

Legenda :

- Waterkering
- Minimaal profiel
- Profiel van vrije ruimte
- Waterlijn
- Referentielijn

Opmerking:

Hoogtematen in meters t.o.v. NAP

1000 Afstand niet op schaal

Waterschap Amstel, Gooi en Vecht

Postbus 94370

1090 GJ AMSTERDAM



Leggerprofiel secundaire waterkering

Concept


schaal: 1:250

formaat: A3

nr. V288-013

datum: XX-XX-2025

code: XXX00.0000

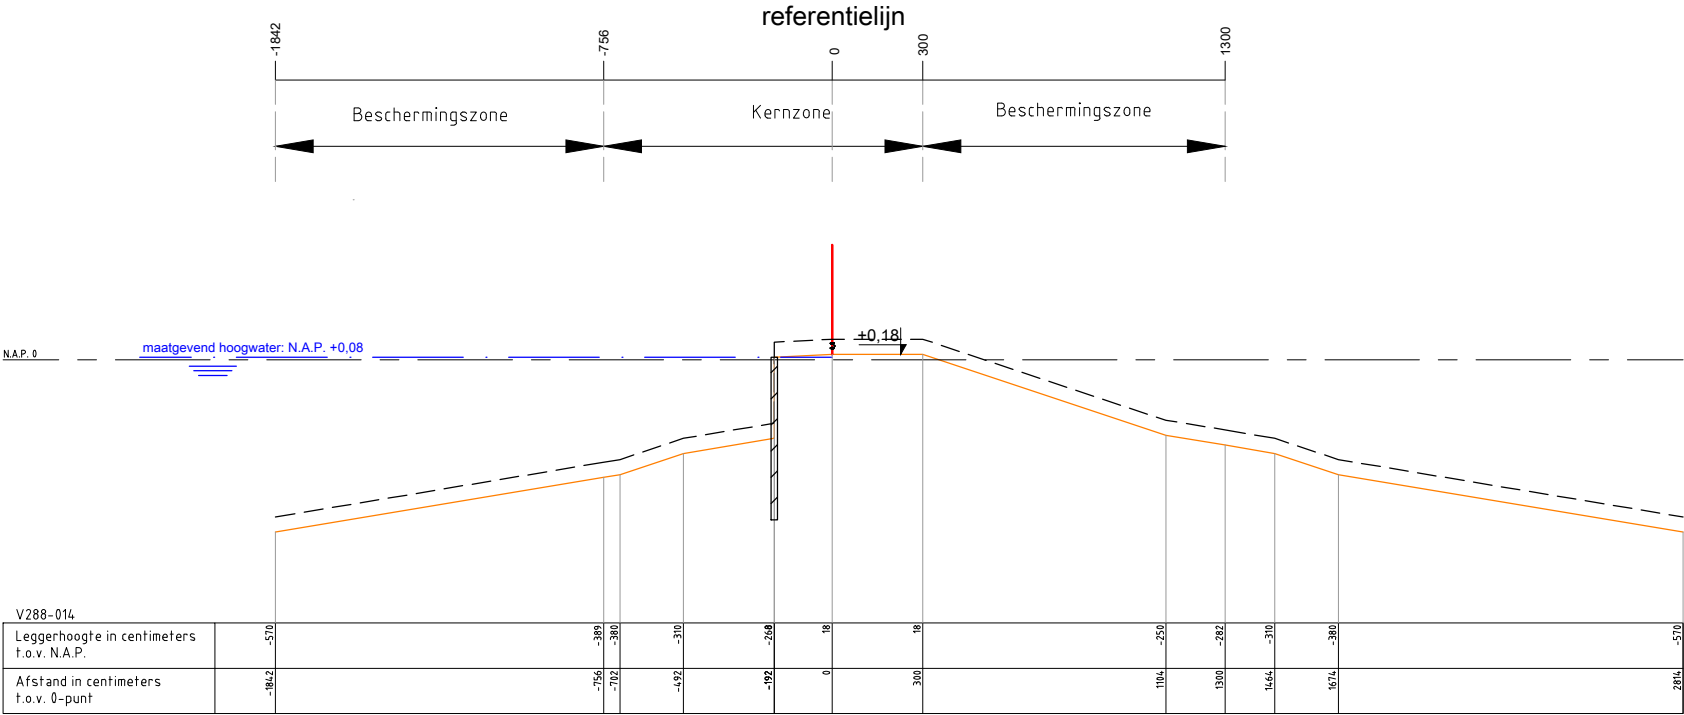

Legenda :

- Waterkering
- Minimaal profiel
- Waterlijn
- Referentielijn
- Damwand

Opmerking:

Hoogtematen in meters t.o.v. NAP

1000 Afstand niet op schaal

Waterschap Amstel, Gooi en Vecht

Postbus 94370

1090 GJ AMSTERDAM




Leggerprofiel secundaire waterkering

Concept

schaal: 1:250 formaat: A3

datum: XX-XX-2025 code: XXX00.0000

nr. V288-014

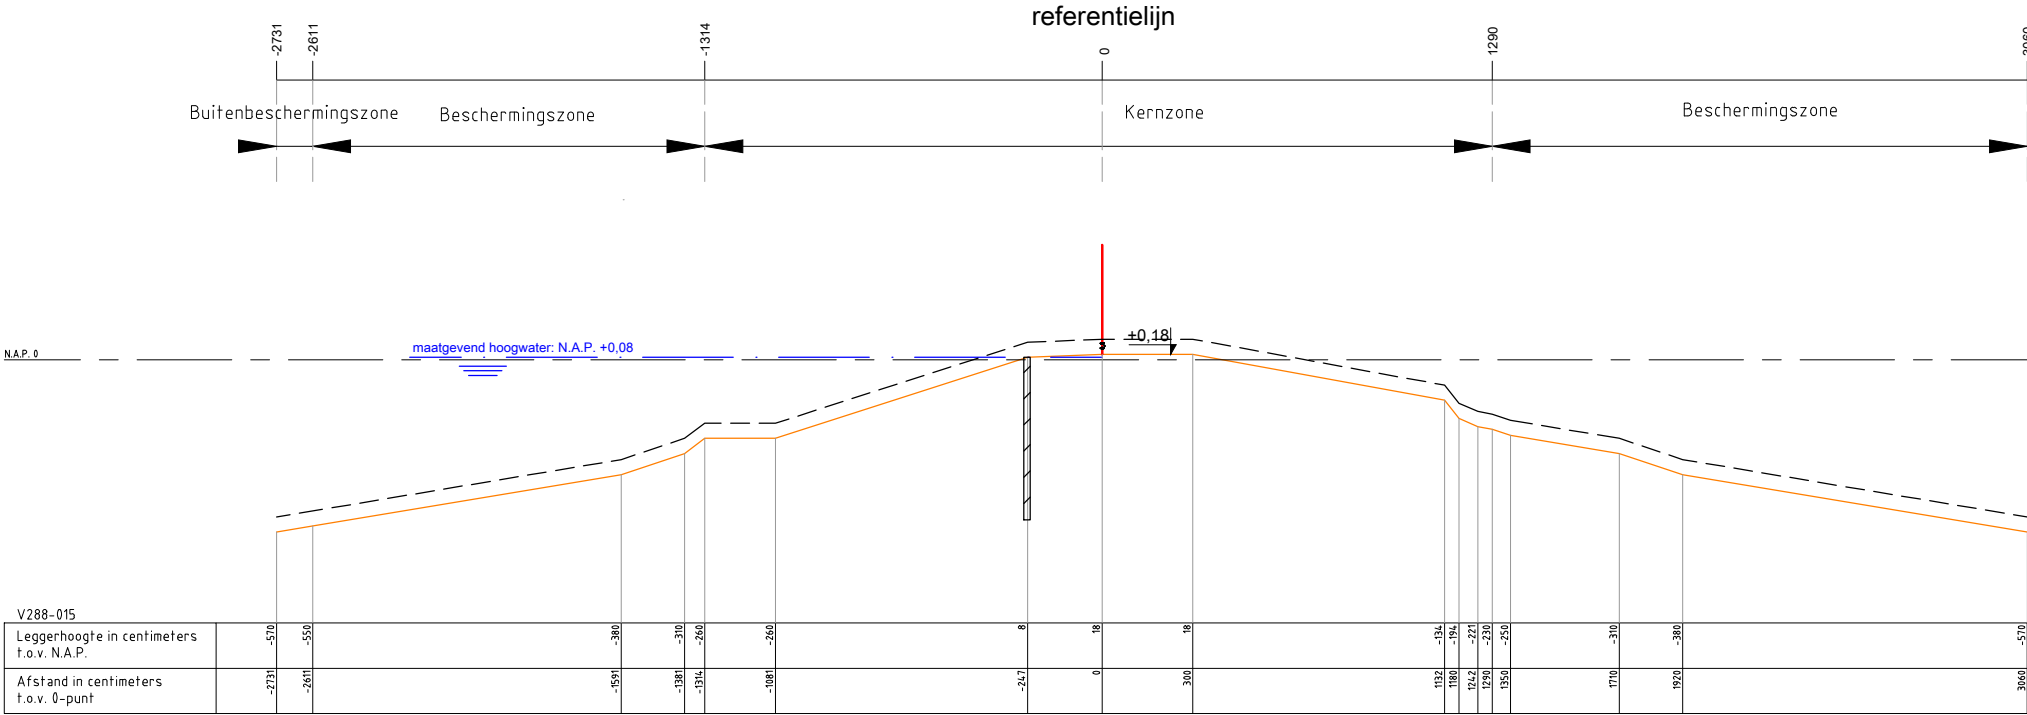

Legenda :

- Waterkering
- Minimaal profiel
- Waterlijn
- Referentielijn
- Damwand

Opmerking:

Hoogtematen in meters t.o.v. NAP

1000 Afstand niet op schaal

Waterschap Amstel, Gooi en Vecht

Postbus 94370

1090 GJ AMSTERDAM

Leggerprofiel secundaire waterkering


Concept

schaal: 1:250 formaat: A3

datum: XX-XX-2025 code: XXX00.0000

nr. V288-015



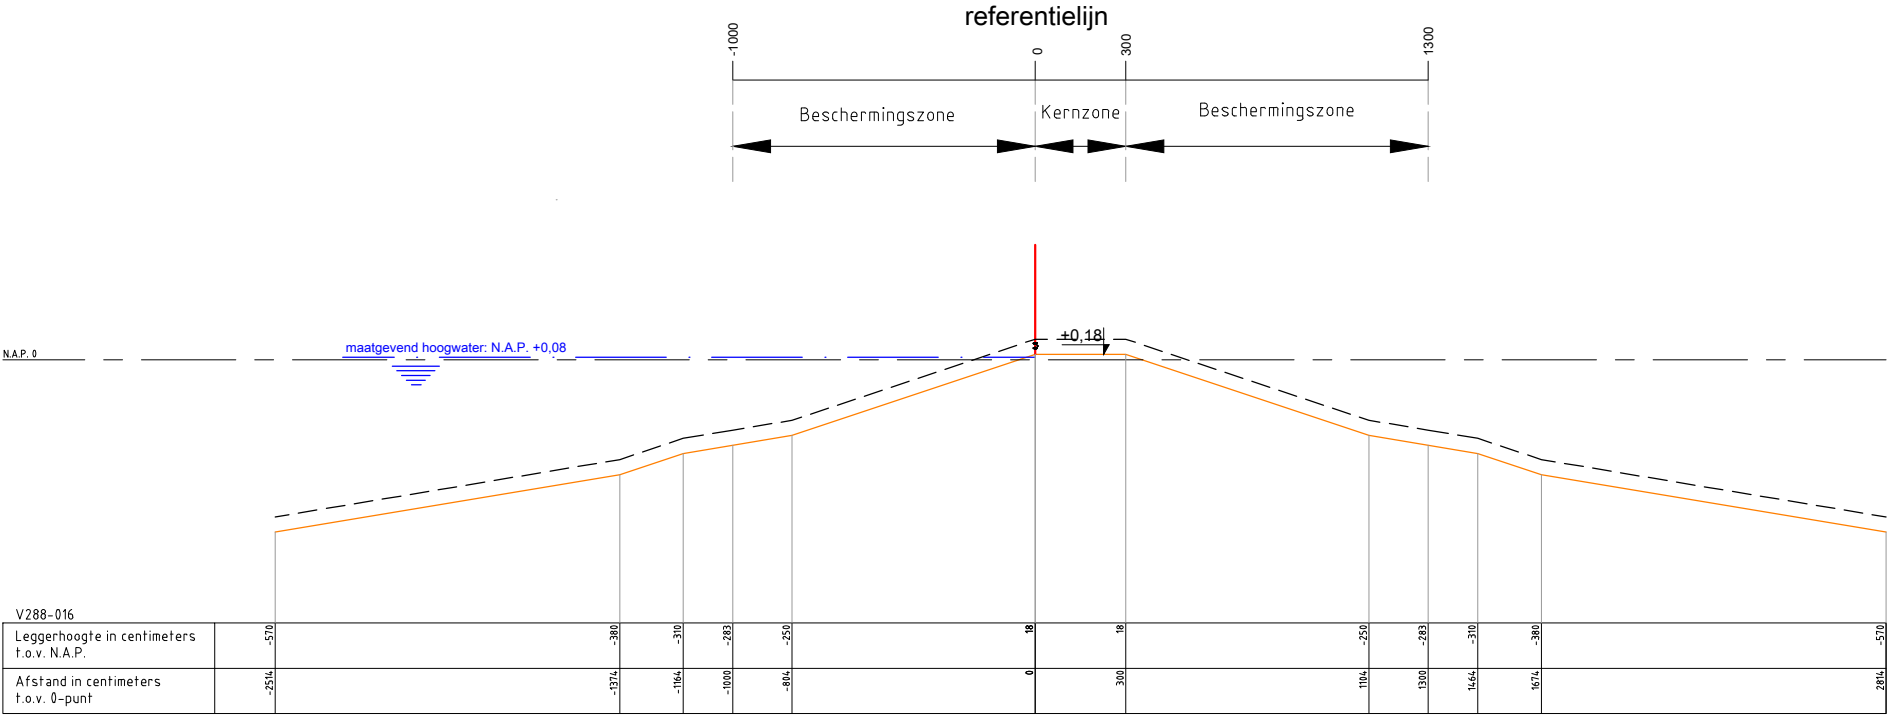

Legenda :

- Waterkering
- Minimaal profiel
- Profiel van vrije ruimte
- Waterlijn
- Referentielijn

Opmerking:

Hoogtematen in meters t.o.v. NAP

1000 Afstand niet op schaal

Waterschap Amstel, Gooi en Vecht

Postbus 94370

1090 GJ AMSTERDAM



Leggerprofiel secundaire waterkering

Concept


schaal: 1:250

datum: XX-XX-2025

formaat: A3

code: XXX00.0000

nr. V288-016

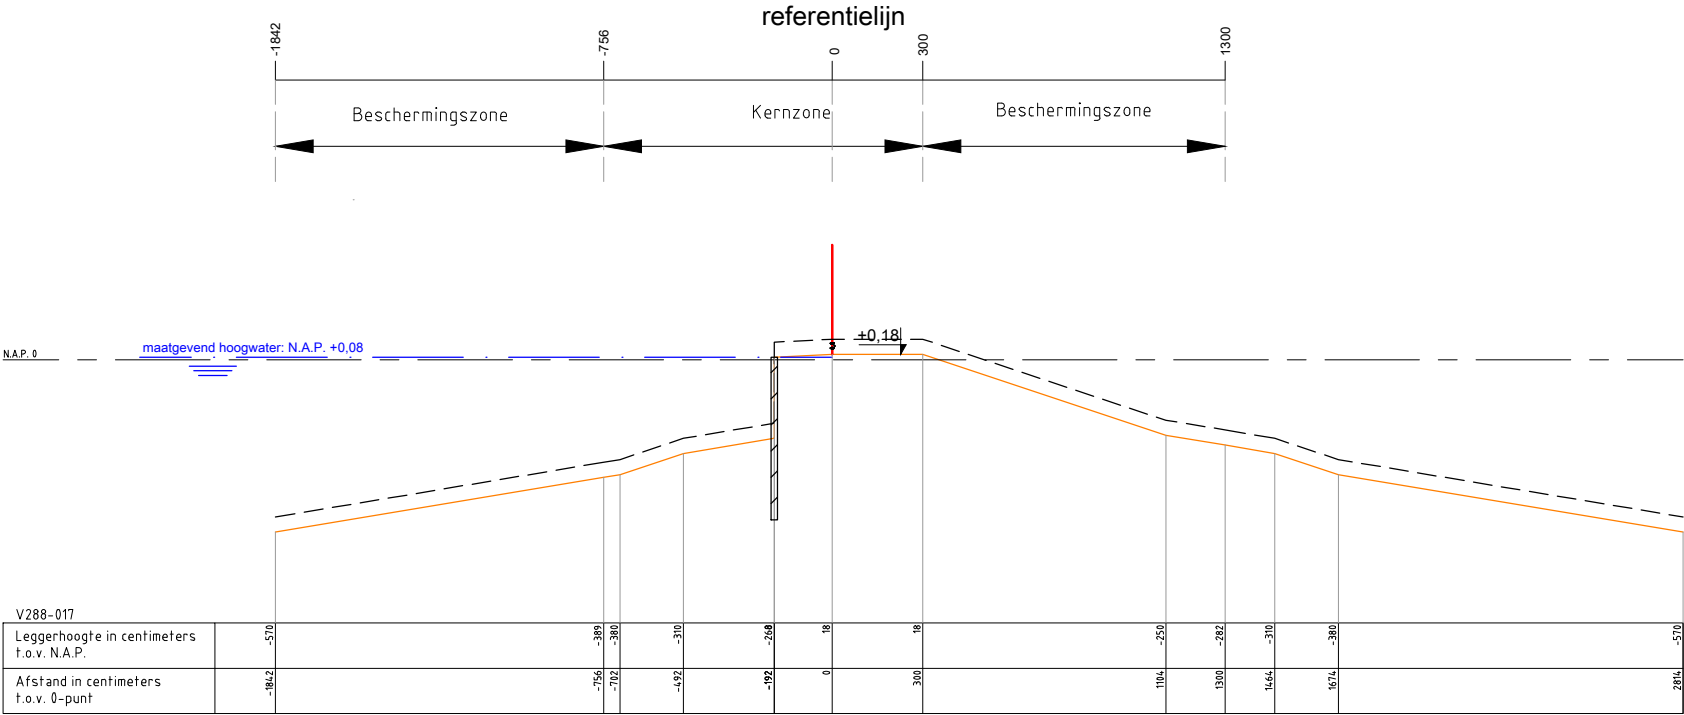

Legenda :

- Waterkering
- Minimaal profiel
- Waterlijn
- Referentielijn
- Damwand

Opmerking:

Hoogtematen in meters t.o.v. NAP

1000 Afstand niet op schaal

Waterschap Amstel, Gooi en Vecht

Postbus 94370

1090 GJ AMSTERDAM



Leggerprofiel secundaire waterkering

Concept

schaal: 1:250 formaat: A3

datum: XX-XX-2025 code: XXX00.0000

nr. V288-017