


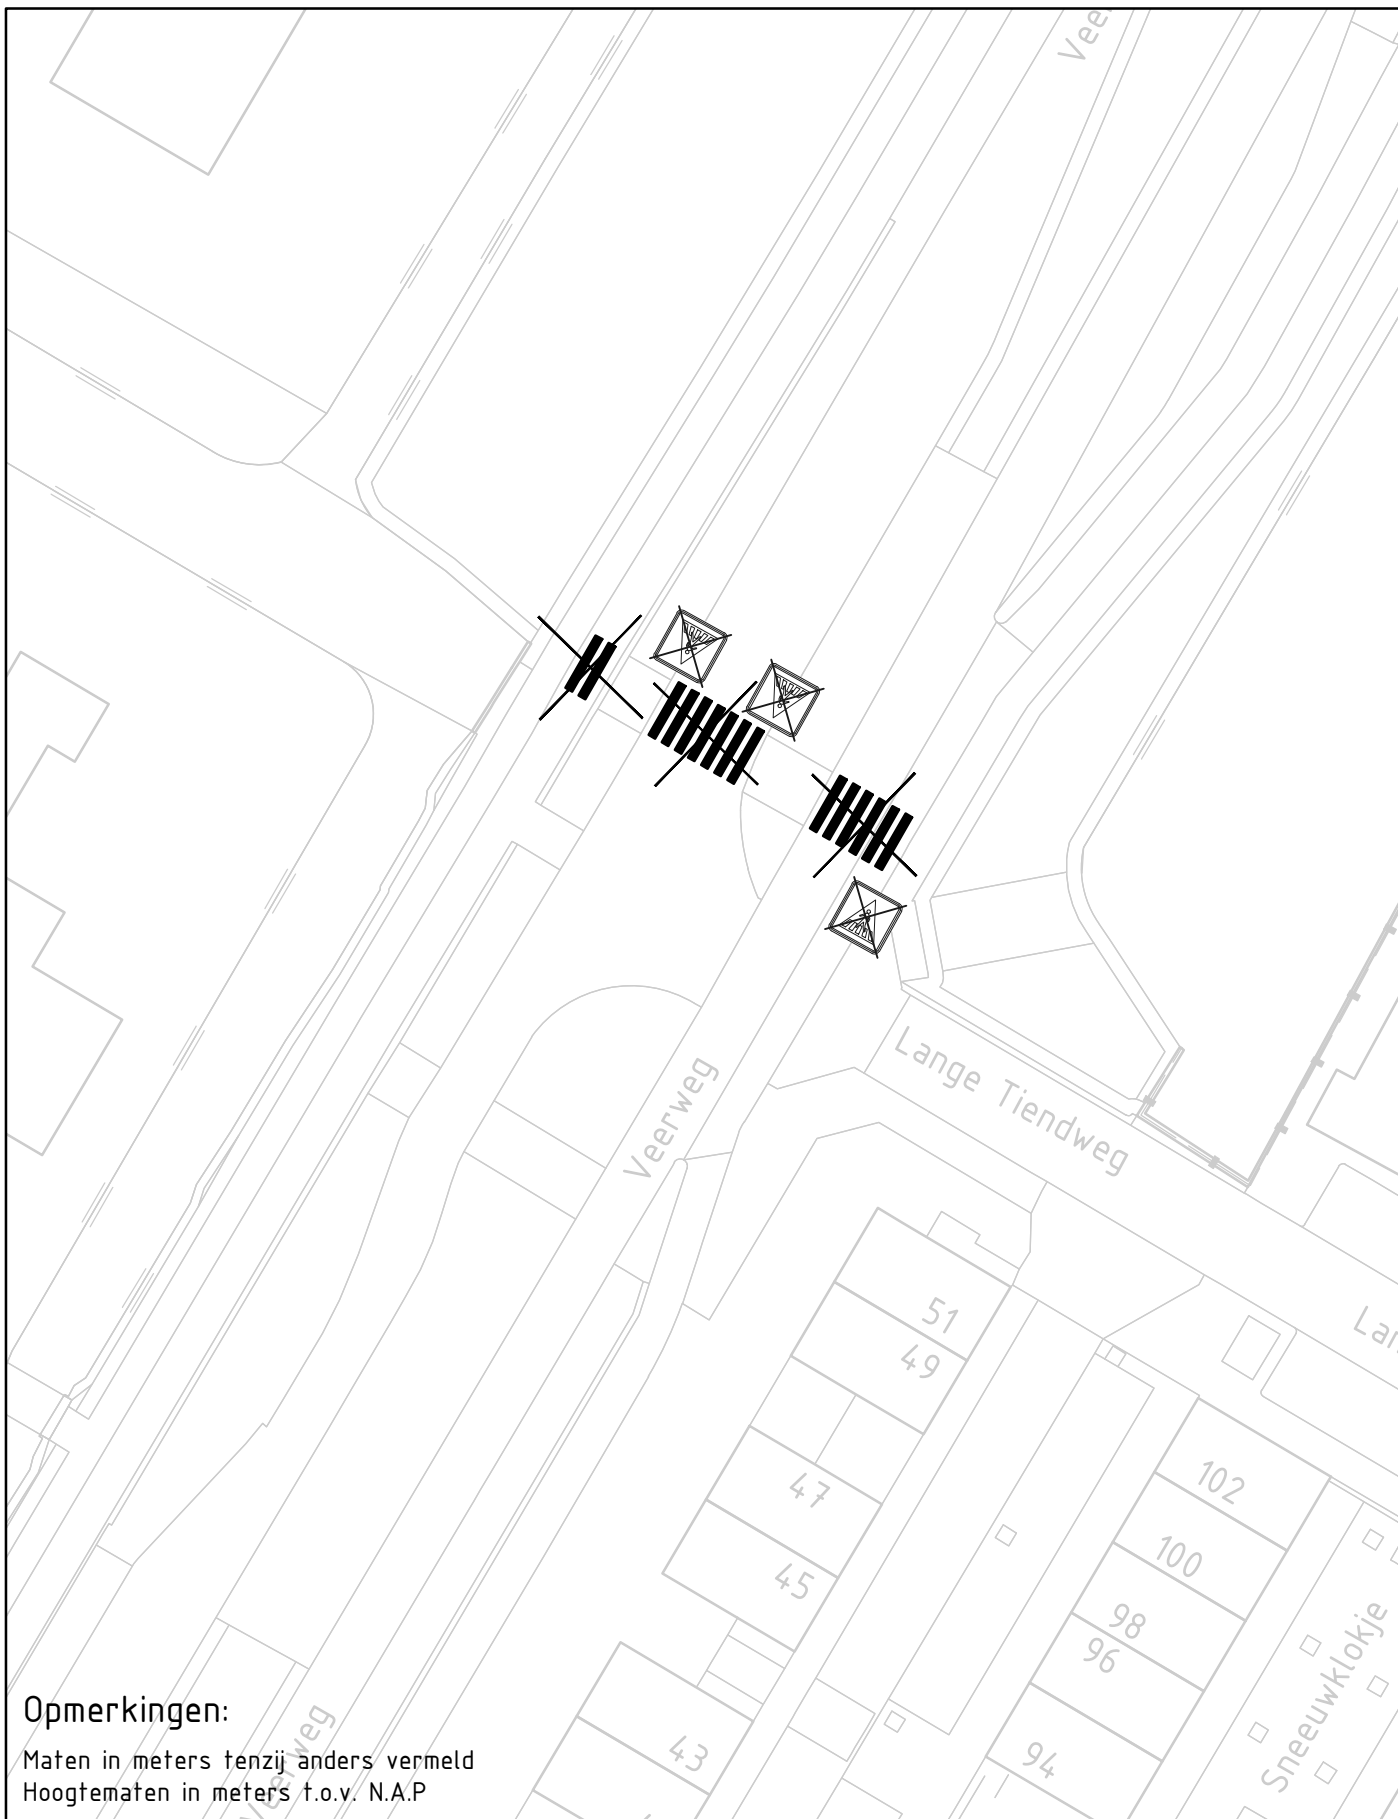

Opmerkingen:

Maten in meters tenzij anders vermeld
Hoogtematen in meters t.o.v. N.A.P

		PROJECT	Papendrecht, Veerweg
		ONDERDEEL	VB opheffen VOP
OMSCHR./ VERSIE: A		PROJECTNR.	INFR250133
DATUM:	11-07-2025	GECONTROLEERD:	RB
GETEKEND:	HW	GEZIEN:	RB
STATUS:	definitief	SCHAAL:	1:500
		FORMAAT:	A4
		BLADNR.	01 van 01
		TEKENINGNR.	00