


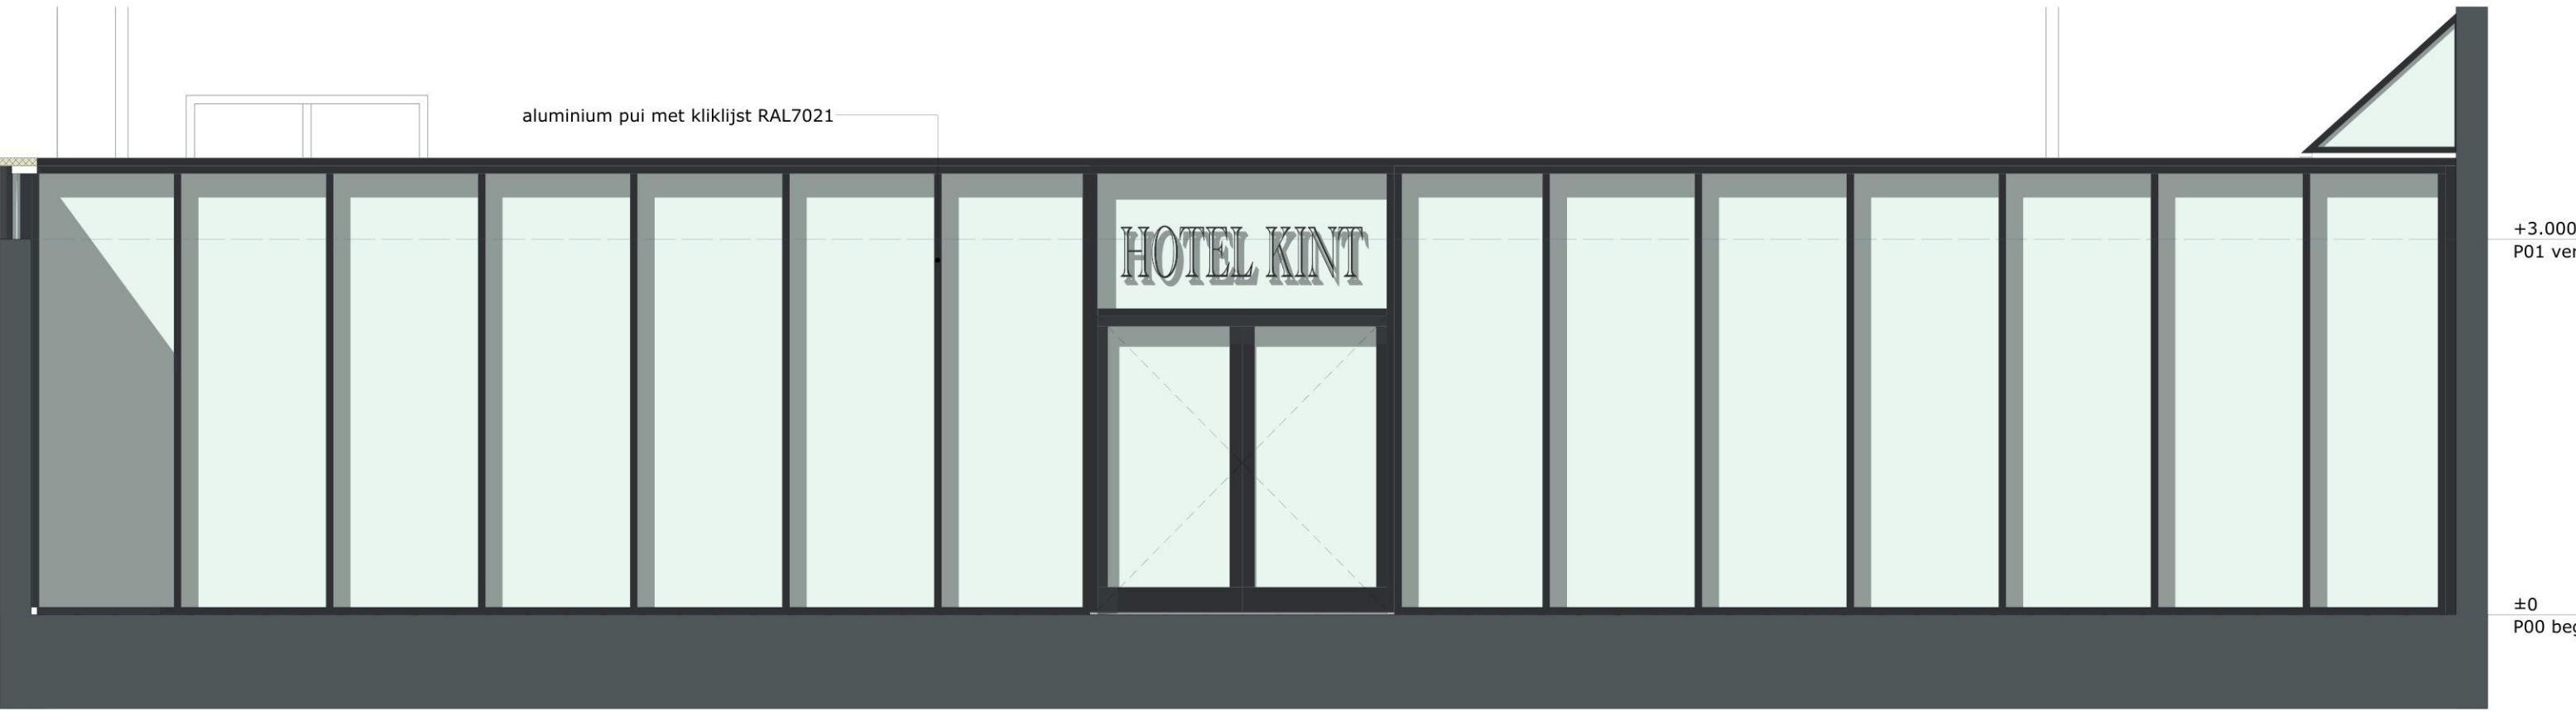

1:50

G07



1:50


G08



PROJECT 2223
LOCATIE GEMEENTE

OOSTERWEG
VALKENBURG

DATUM 20241122
STATUS

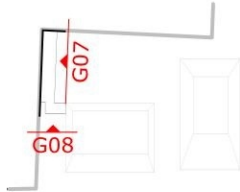

ONDERDEEL

G07, G08

SCHAAL 1:50
BLAD

DO20

2223 TEK 20241122 DO20