



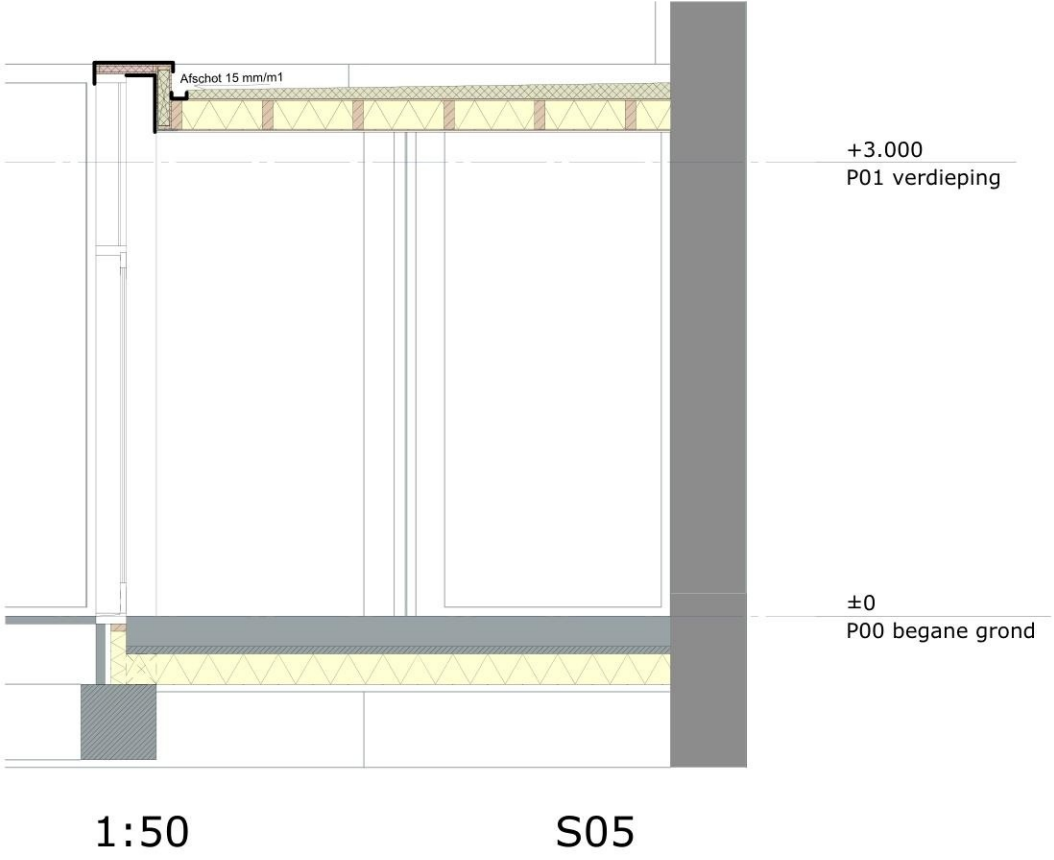

PROJECT 2223
LOCATIE GEMEENTE

OOSTERWEG
VALKENBURG

DATUM 20241122
STATUS

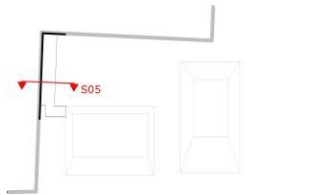

ONDERDEEL

S05

SCHAAL 1:50
BLAD

DO21

2223 TEK 20241122 DO21