



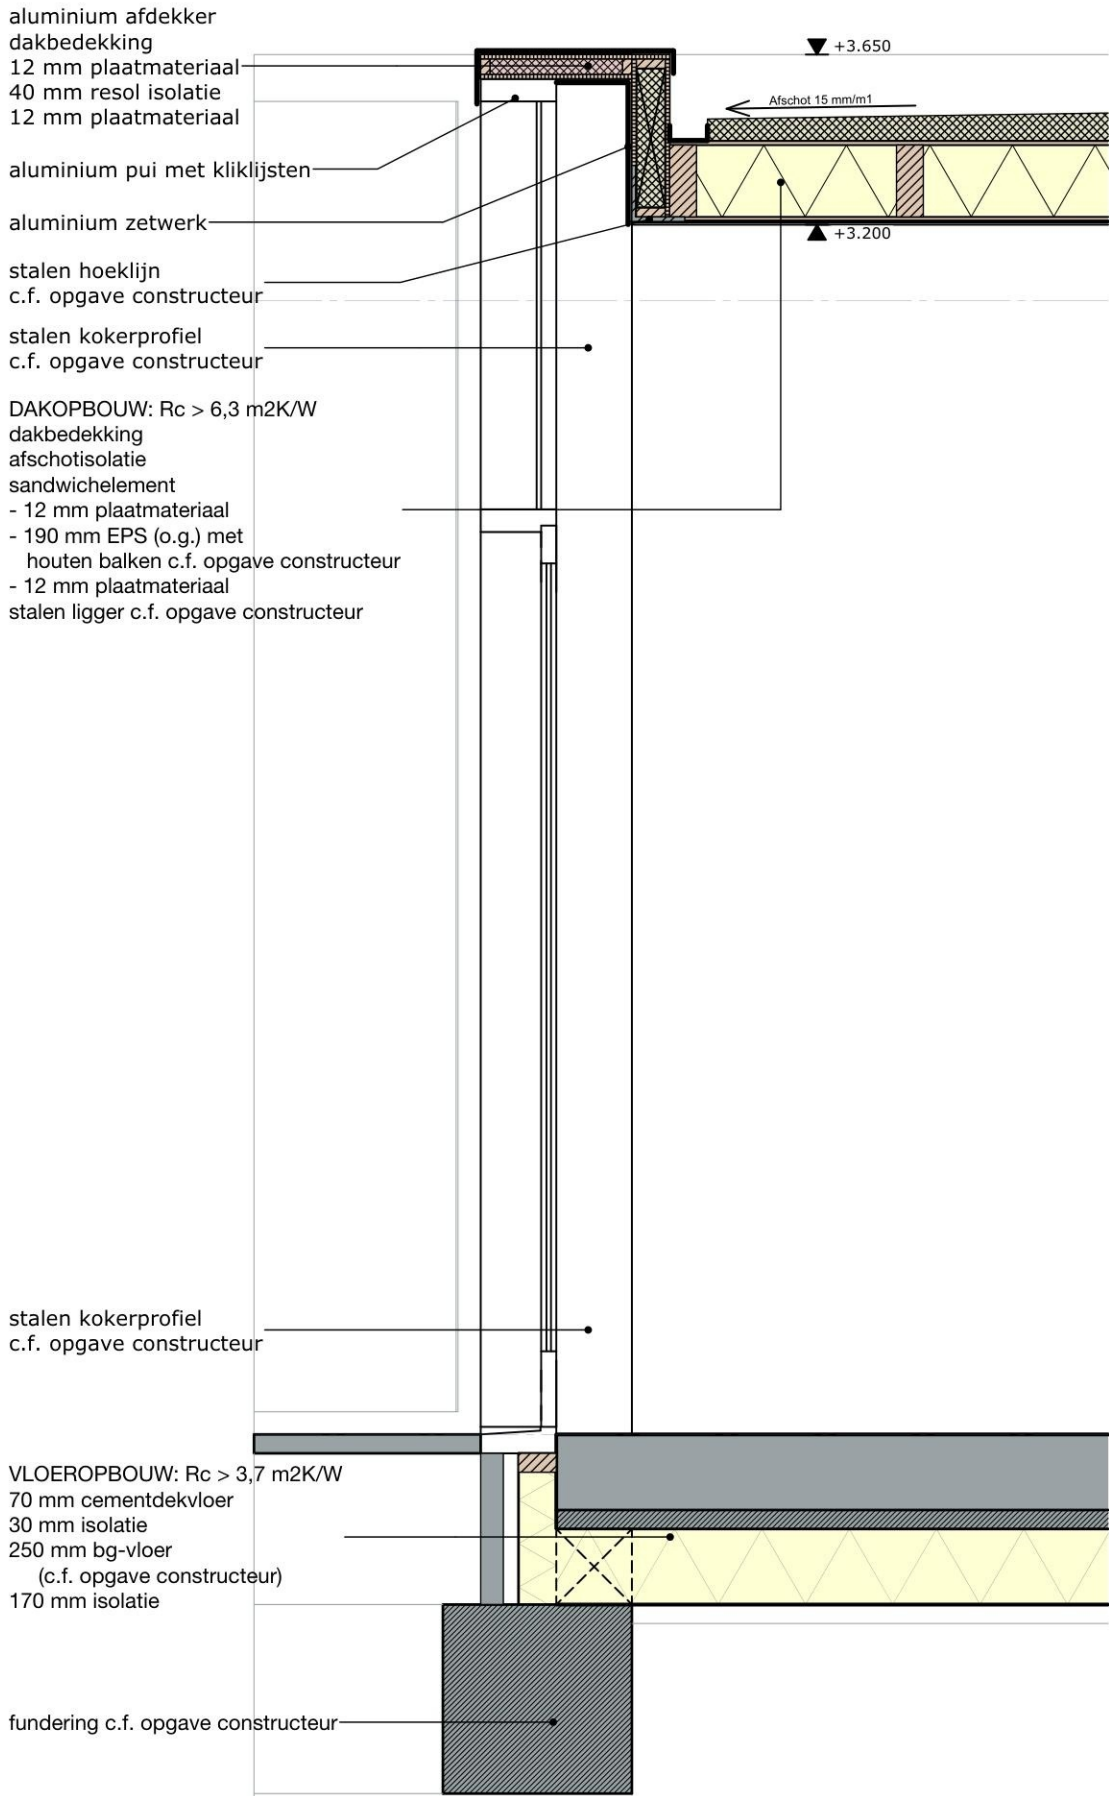

detail S05 1:20

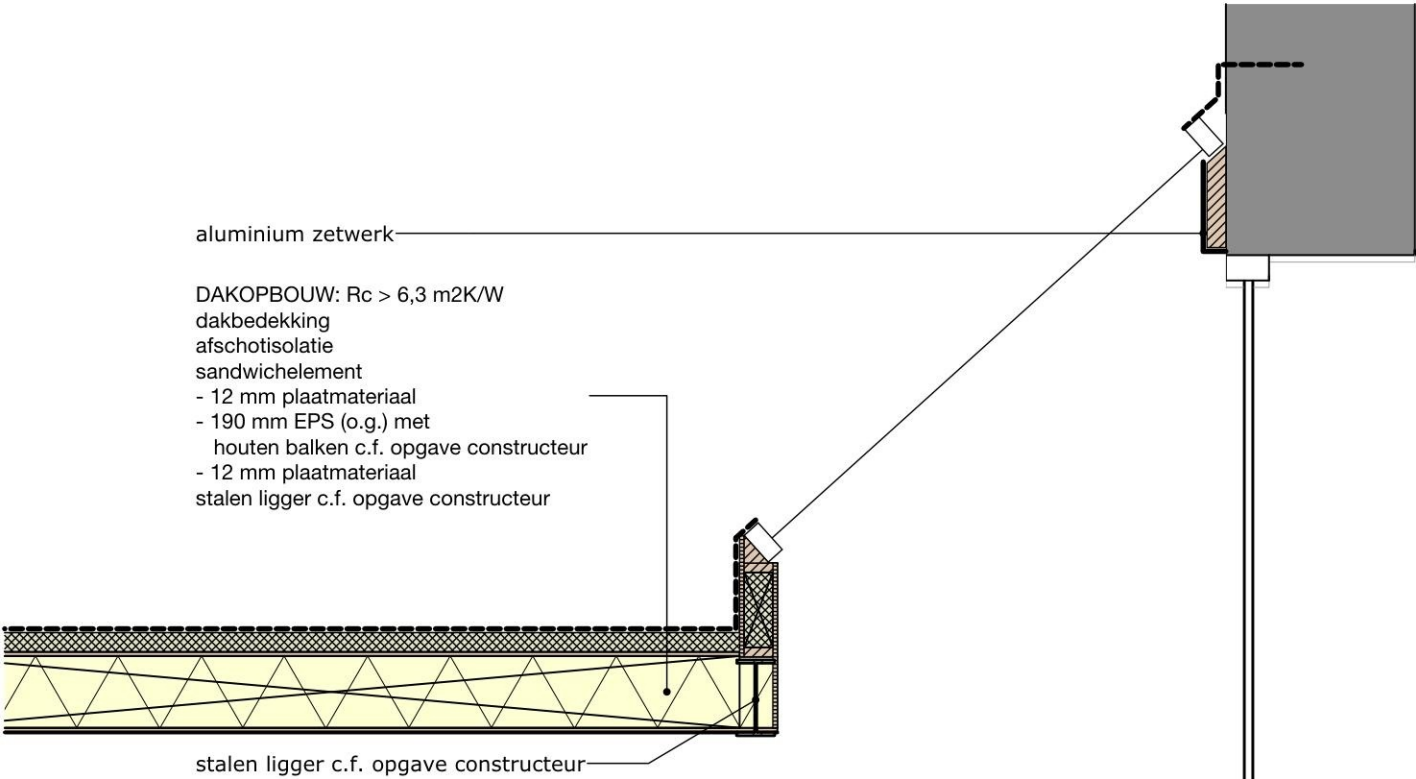


detail S06 1:20



PROJECT 2223
LOCATIE GEMEENTE

OOSTERWEG
VALKENBURG

DATUM 20241122
STATUS

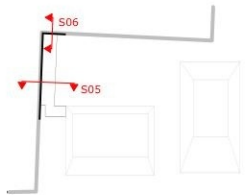

ONDERDEEL

detail S05, detail S06
SCHAAL 1:20
BLAD

DO22

2223 TEK 20241122 DO22