




Gemeente Beverwijk verkoopt:

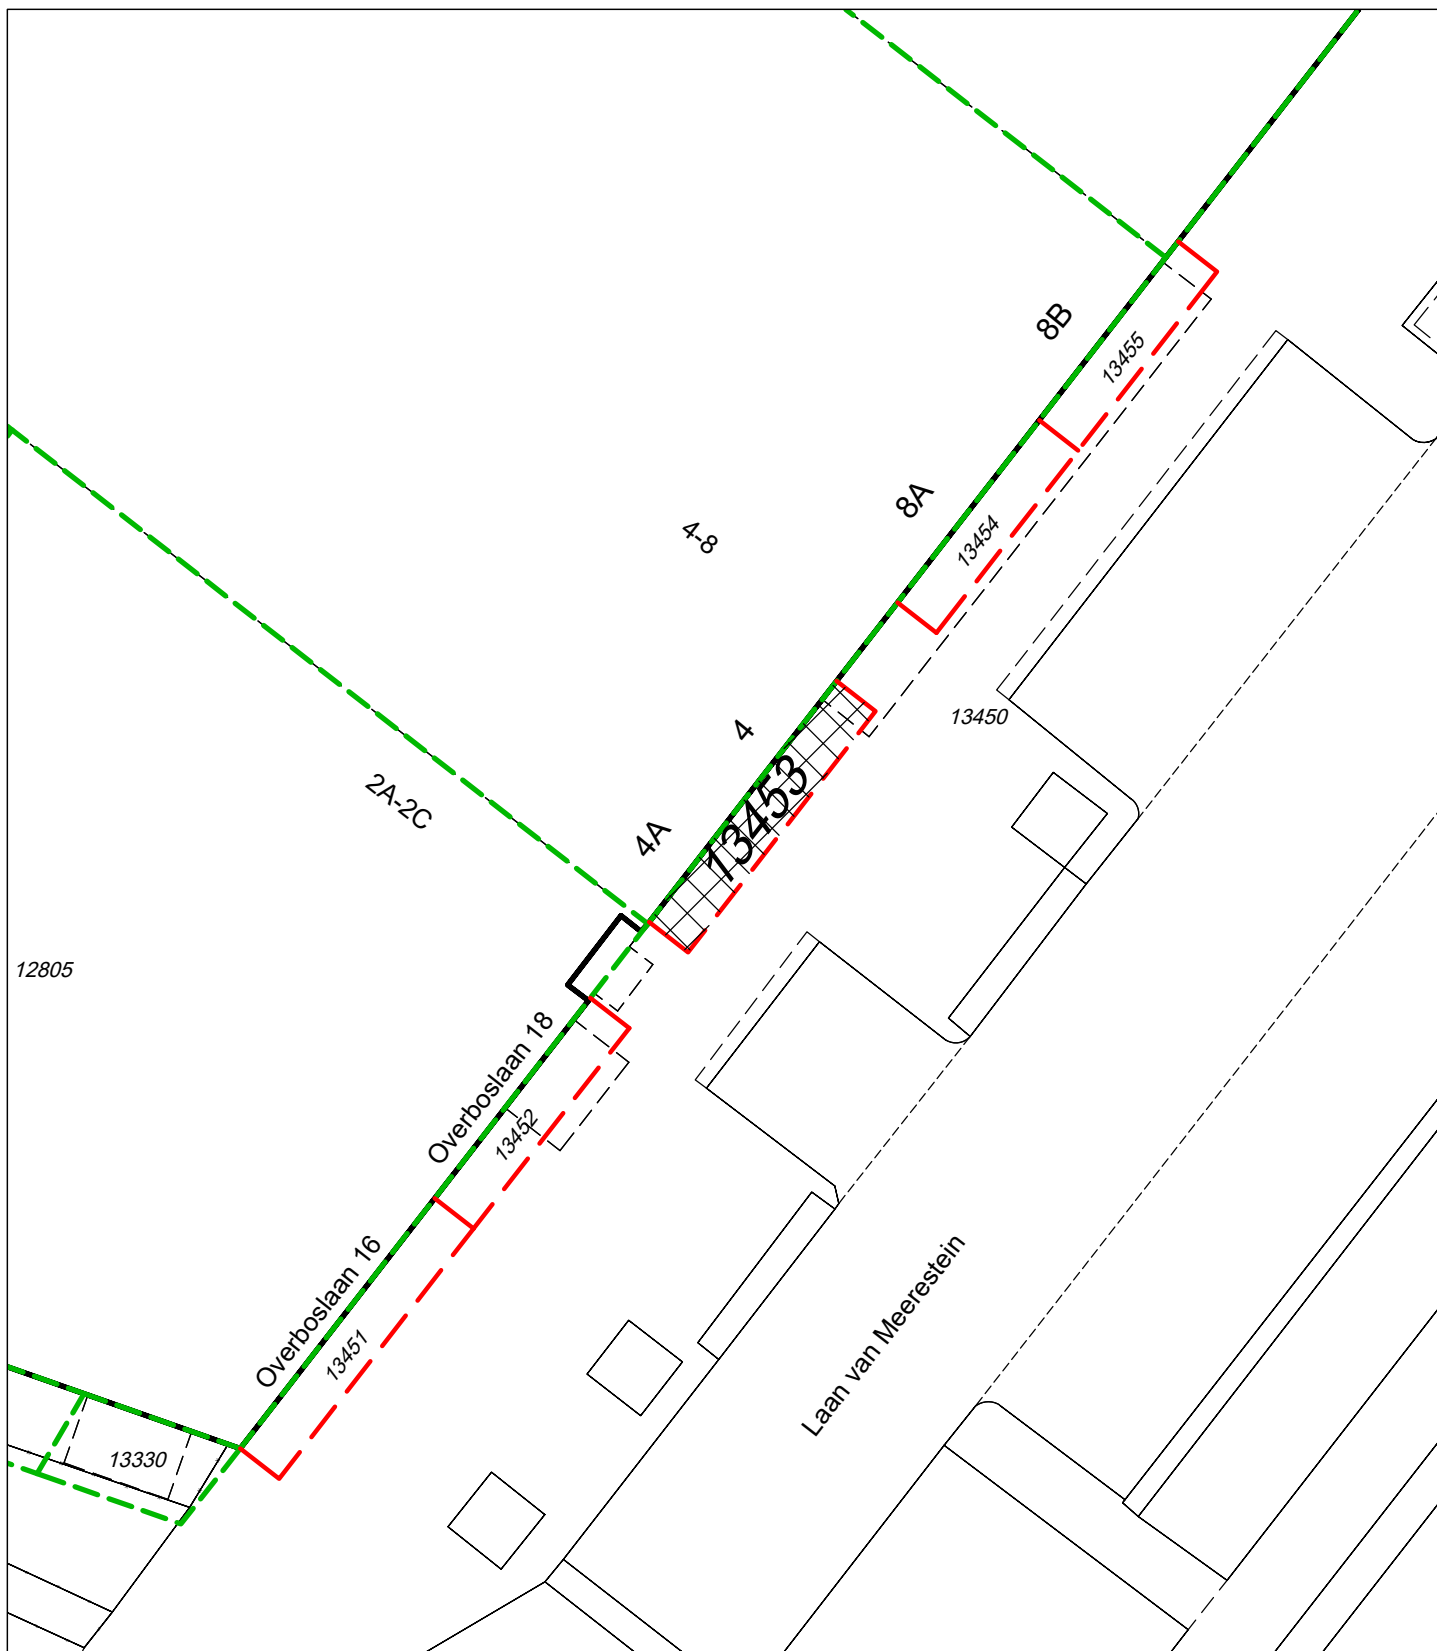

kadastraal perceel: Wijk aan Zee en Duin, sectie: B, nummer: 13453, oppervlakte circa: 11m²

— kadastrale grens (overgenomen uit de kadastrale kaart, exacte ligging van deze lijnen zijn niet gecontroleerd)

— kadastrale grens met status voorlopige geometrie

**gemeente
beverwijk**



Grondverkoop voor Laan van Meerestein 4-4A

Ingenieursbureau

Postadres:
Gemeente Beverwijk
Postbus 450
1940 AL Beverwijk

Bezoekadres:
Stationsplein 48
1948 LC Beverwijk

Get: A.R.
DD: 03 - 06 - 2025

Gez. Proj:
DD:

Schaal 1 : 200

formaat
A4

tekeningnr.:

2025-128

Bestandslocatie: I:\LM\Grondoverdrachten\Kadaster splits\
ordernummer 6317592 Laan van Meerestein 1